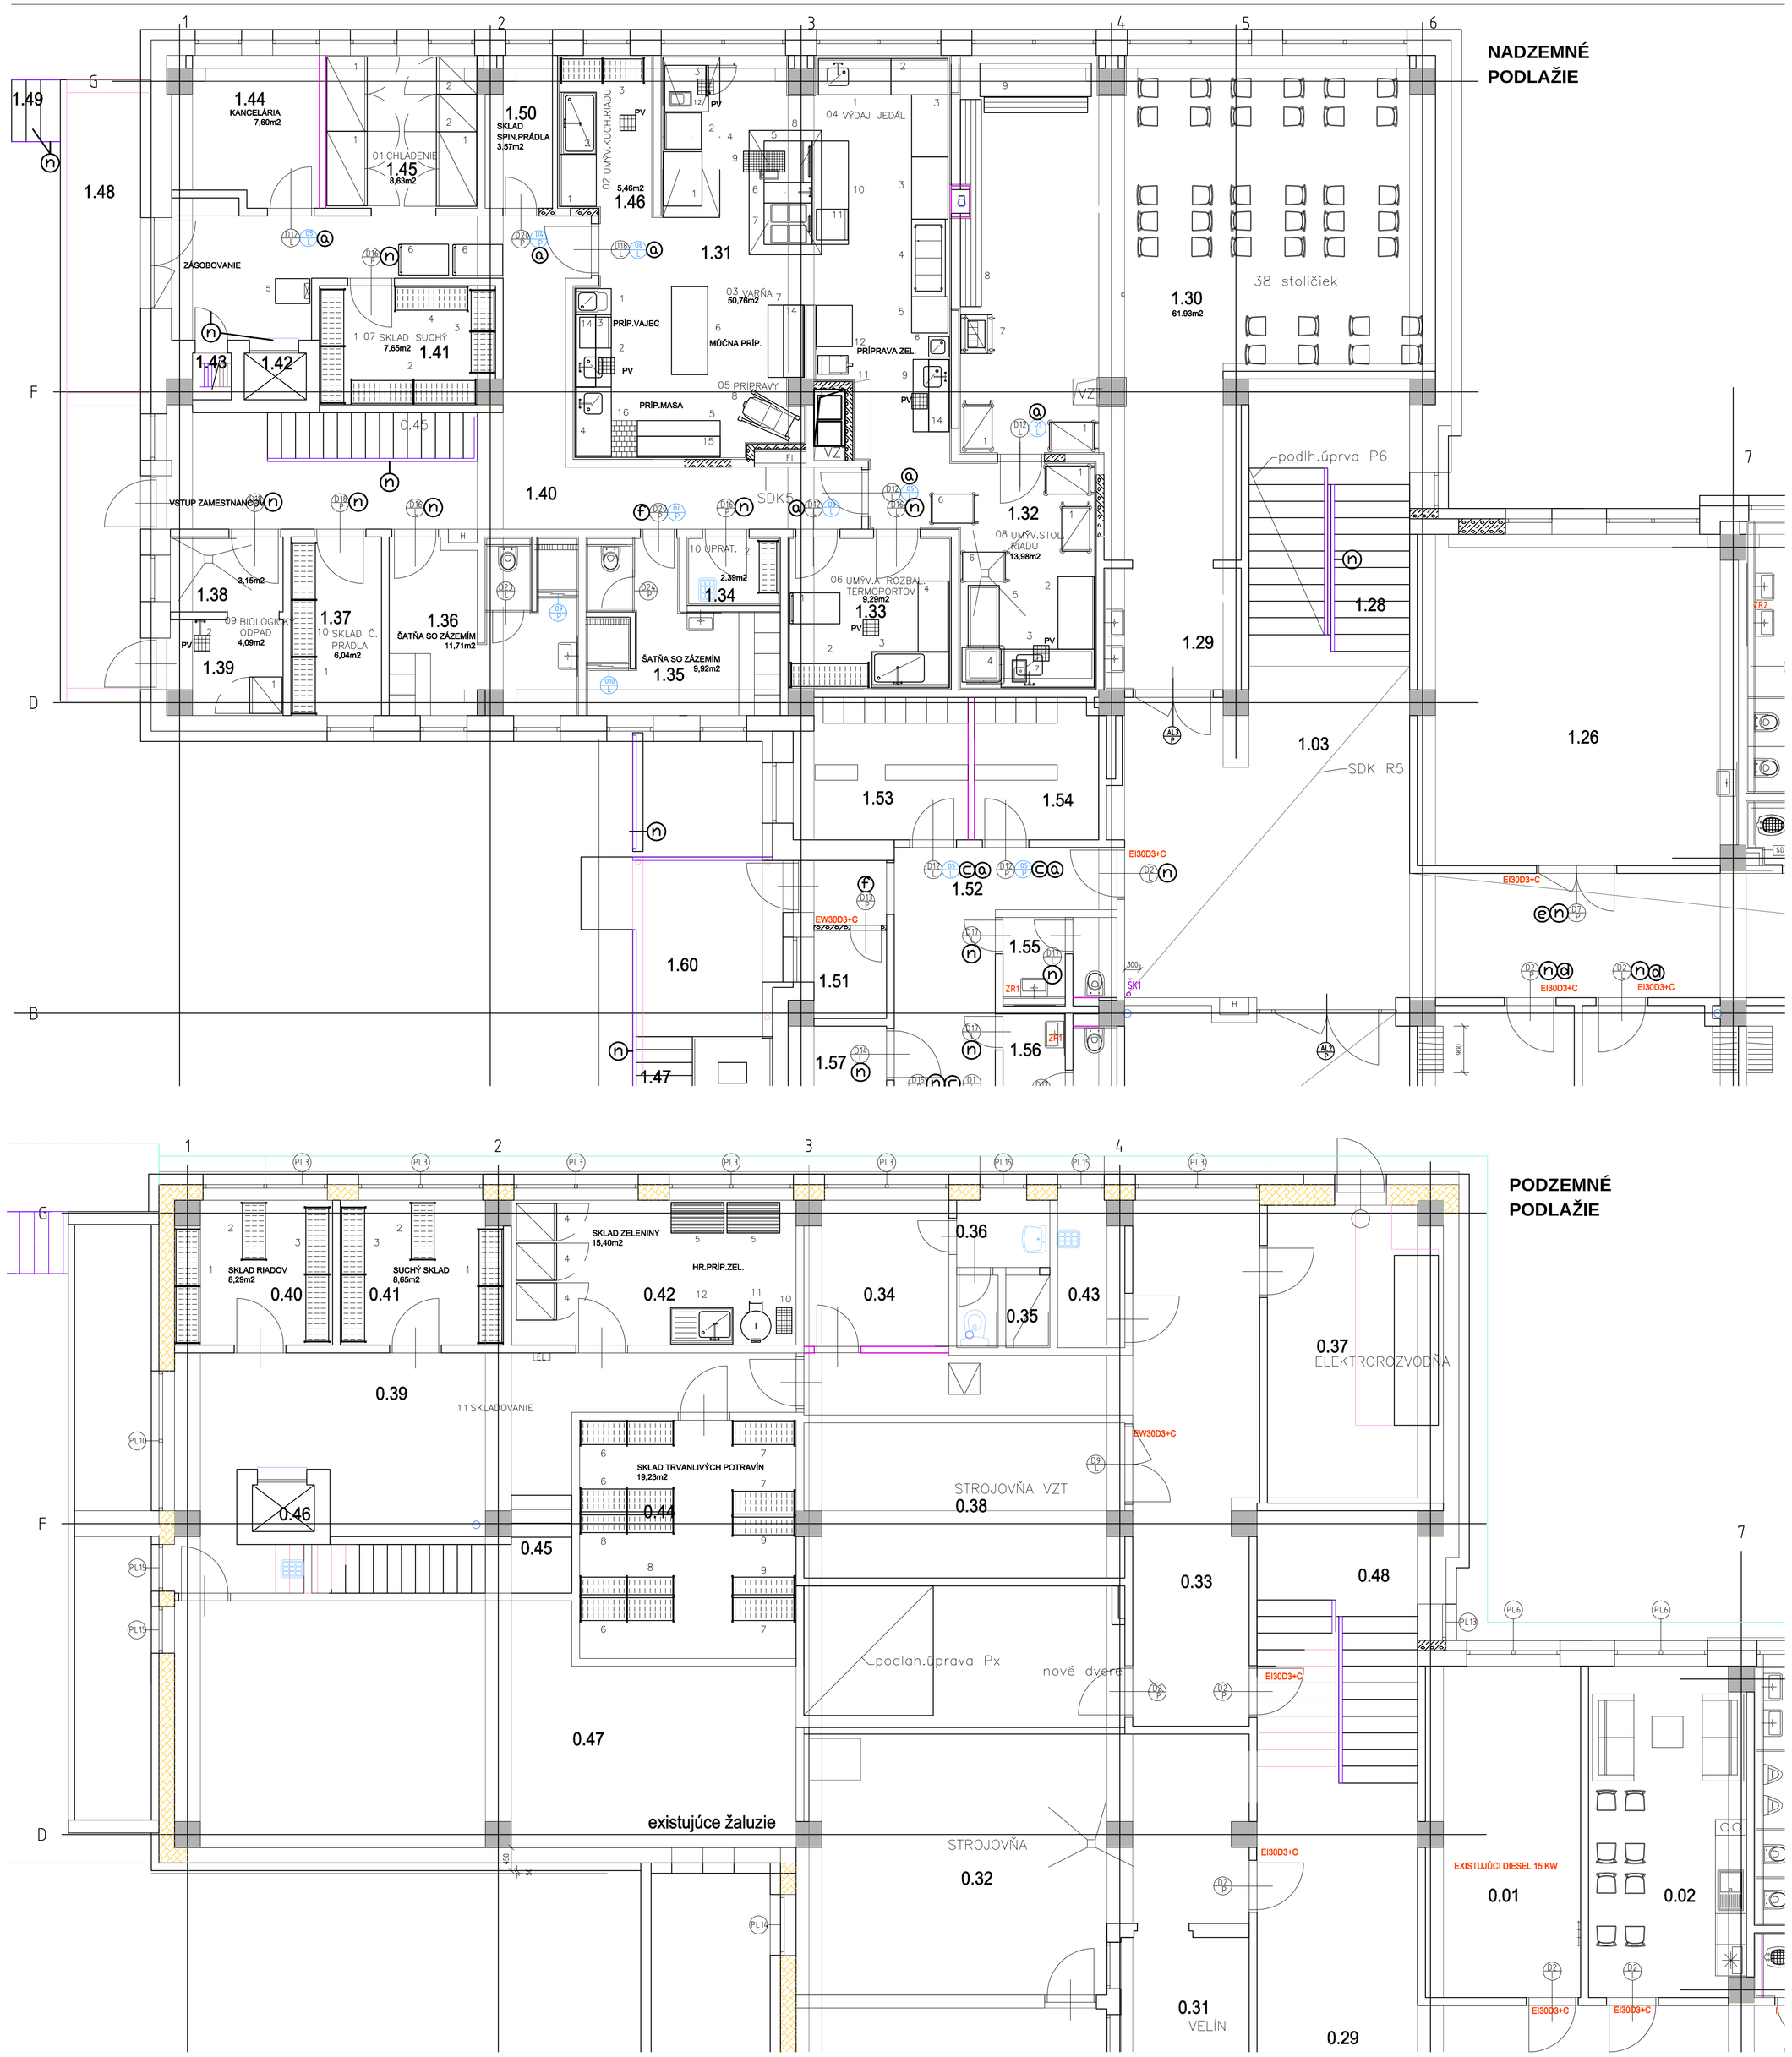

POS	Q.	POPIS	MODEL	ROZMERY(šxhxv) MM
		01 – CHLADENIE		
1	3	CHLAD.SKRIŇA 1400L,DIGIT,-2°+8°C	EXISTUJÚCA	1420x 800x 2000
2	2	MRAZIACA SKRIŇA 700L, DIGIT, -24°-18°C	EXISTUJÚCA	710x 800x 2000
		02 – UMÝV.KUCH.RIADU		
1	1	PRAC.STOL, SPOD.POLICA,1000MM	PSN003	1000x 700x 850
2	1	UMÝV.VAŇA, TLAK.SPRCHA, 1200MM	USV200	1200x 700x 850
3	1	REGÁL, 4 PLAST.REBR.POLICE, AL.STOJKY	BLS1606	1606x 475x 1700
		03 – VARŇA		
1	1	EL.TROJRÚROVÁ PEC	EXISTUJÚCA	1050x 750x 1650
2	1	PRAC.STOL.SPOD.POLICA, 700MM	PSN003	700x 700x 850
3	1	EL. KONVEKTOMAT -PRE 11GN1/1, PRÍSL.	EXISTUJÚCI	933x 866x 1746
4	1	DIGESTOR NÁSTENNÝ, OSVETL., 3100X1100MM	DOD.VZT	3100x 1100x 500
5	1	EL.SKLOPNÁ PANVICA 80L,800MM	EXISTUJÚCA	800x 900x 900
6	1	NEUTRÁLNY DIEL, RAM.BATÉRIA, 400MM	PL94	400x 900x 900
7	1	EL.SPORÁK, 4 PLATNE, PODSTAVIA, 800MM	EXISTUJÚCI	800x 900x 900
8	1	DIGESTOR ZÁVESNÝ, OSVETL., 2400X1400MM	DOD.VZT	2400x 1400x 500
9	1	NEREZOVÁ PODLVANIČKA S ROŠTOM	DOD.ZTI	400x 800x 0
10	1	PRAC.STOL,ZÁSUVKY,POLICA, 2000MM	PSN140 ATYP.	2000x 700x 850
11	1	POD.CHLAD.SKRIŇA NA VZORKY, 130L,NEREZ	DRR2005	595x 650x 830
12	1	AUTOMATICKÝ ZMÄKČOVAČ VODY 8L	MILLENIUM V8	245x 530x 455
		04 – VÝDAJ JEDÁL		
1	1	PRAC.STOL S DREZOM, BATÉRIA,1400MM	USD003	1400x 700x 850
2	1	PRACOVNÝ STOL, 1100MM	PSN001	1100x 700x 850
3	2	PRAC.STOL, 2 POLICE, 1200MM	PSN009	1200x 700x 850
4	1	TEPLÝ VÝD. STOL S VANOU 4GN1/1	EXISTUJÚCI	1500x 700x 900
5	1	PRAC.STOL, SPOD.POLICA, 700MM	PSN003	700x 700x 850
6	1	UMÝVADLO NÁST.,NEREZ,KOL.OVLAD. BATÉRIA	ND8002	400x 400x 230
7	1	POLOH.STOJAN NA PODNOSY, PRÍBORY	VZP003	650x 675x 1200
8	1	DRÁHA NA PODNOSY,GUMÁTA, PRÍSL.	GT	4000x 300x 0
9	1	CHLAD.VITR.VANA 6 GN1/1, PRÍSLUŠENSTVO	EXISTUJÚCA	2150x 650x 1490
		05 – PRÍPRAVY		
1	1	UMÝVADLO/VÝLEVKA, BATÉRIA	KVC001	500x 700x 900
2	1	PRAC.STOL S DREZOM, BATÉRIA,1400MM	USD003 ATYP.	1400x 700x 850
3	1	PODPULTOVÁ CHLAD.SKRIŇA 130L,NEREZ	DRR2005	595x 650x 830
4	1	PRAC.STOL S DREZOM, BATÉRIA,1350MM	USD003	1350x 700x 850
5	1	PRAC.STOL, 3 ZÁSUVKY, POLICA, 1600MM	PSN202	1600x 700x 850
6	1	PRAC.STOL/OL, 2 POLICE, 1700MM	PSN009	1700x 700x 850
7	1	PRAC.STOL, 2 ZÁSUVKY, POLICA, 1400MM	PSN201	1400x 700x 850
8	1	UNIVERZÁLNY KUCH.STROJ 60L	EXISTUJÚCI	570x 1070x 1140
9	1	PRAC.STOL S DREZOM, BATÉRIA,1400MM	USD003	1400x 700x 850
11	1	KRÁJAČ ZELENINY, PRÍSLUŠENSTVO	EXISTUJÚCI	360x 560x 1160
12	1	PRAC.STOL, 3 ZÁSUVKY, 800MM	PSN140	800x 700x 850
14	3	POLICA NA STENU PLNÁ, 1400MM	NPA001	1400x 350x 30
15	1	POLICA NA STENU PLNÁ, 1600MM	NPA002	1600x 350x 30
16	1	DREVENÝ MASOKLAT	MK	500x 700x 900
		06 – UMÝV.A ROZBAL.TERMOPORTOV		
1	1	PLOŠINOVÝ VOZÍK	DVZ001	500x 800x 860
2	1	REGÁL, 4 PLAST.REBR.POLICE, AL.STOJKY	BLS1569	1569x 475x 1700
3	1	UMÝV.VAŇA, TLAK.SPRCHA, 1500MM	USV200	1500x 700x 850
4	1	PRAC.STOL, SPOD.POLICA, 1600MM	PSN003	1600x 600x 850
		07 – SKLAD SUCHÝ		
1	1	REGÁL, 4 PLAST.REBR.POLICE, AL.STOJKY	BLS2224	2224x 475x 1700
2	1	REGÁL, 4 PLAST.REBR.POLICE, AL.STOJKY	BLS2404	2404x 475x 1700
3	1	REGÁL, 4 PLAST.REBR.POLICE, AL.STOJKY	BLS1696	1696x 475x 1700
4	1	REGÁL, 4 PLAST.REBR.POLICE, AL.STOJKY	BLS1394	1394x 475x 1700
5	1	PLOŠINOVÁ VÁHA DO 150KG	PB6060	600x 600x 105
6	2	PLOŠINOVÝ VOZÍK	DVZ001	500x 800x 860
		08 – UMÝV.STOL.RIADU		
1	4	VOZÍK NA POUŽITÉ PODNOSY	RTP	935x 610x 1460
2	1	PRACOVNÝ STOL, 1400MM	PSN001	1400x 700x 900
3	1	PREDUM.STOL K MYČKE, TLAK.SPRCHA,1800MM	VST001	1800x 745x 1200
4	1	PRIEBEŽNÁ UMÝVAČKA RIADU	EXISTUJÚCA	634x 755x 1565
5	1	VÝBERACÍ STÔL K MYČKE, POLICA, 1200MM	VST010	1200x 600x 900
6	2	VOZÍK SERVÍR. 2–POLICOVÝ S DRŽADLÁ	SVZ001	500x 800x 860
7	1	AUTOMATICKÝ ZMÄKČOVAČ VODY 8L	MILLENIUM V8	245x 530x 455
		09 – BIOLOGICKÝ ODPAD		
1	1	CHLADIACIA SKRIŇA 350L, 0/+10°C, BIELA	DRR400	595x 650x 1850
2	1	SAMONÁVLIACIA SPRCHA NA STENU 3M	542041	0x 0x 0
		10 – SKLAD Č.PRÁDLA+UPRAT.		
1	3	REGÁL, 4 PLAST.REBR.POLICE, AL.STOJKY	BLS1126	1126x 475x 1700
2	1	REGÁL, 4 PLAST.REBR.POLICE, AL.STOJKY	ALS1038	1038x 373x 1700
		11 – SKLADOVANIE		
1	2	REGÁL, 4 PLAST.REBR.POLICE, AL.STOJKY	EXISTUJÚCI	2224x 475x 1700
2	2	REGÁL, 4 PLAST.REBR.POLICE, AL.STOJKY	EXISTUJÚCI	1126x 475x 1700
3	2	REGÁL, 4 PLAST.REBR.POLICE, AL.STOJKY	EXISTUJÚCI	2580x 475x 1700
4	3	MRAZIACA SKRIŇA 700L, DIGIT, -24°-18°C	EXISTUJÚCA	710x 800x 2000
5	2	PLASTOVÁ PALETA	EXISTUJÚCA	1200x 800x 150
6	3	REGÁL, 4 PLAST.REBR.POLICE, AL.STOJKY	EXISTUJÚCI	1872x 475x 1700
7	3	REGÁL, 4 PLAST.REBR.POLICE, AL.STOJKY	EXISTUJÚCI	1216x 475x 1700
8	2	REGÁL, 4 PLAST.REBR.POLICE, AL.STOJKY	EXISTUJÚCI	1872x 373x 1700
9	2	REGÁL, 4 PLAST.REBR.POLICE, AL.STOJKY	EXISTUJÚCI	1216x 373x 1700
10	1	NEREZOVÁ PODLVANIČKA S ROŠTOM	DOD.ZTI	300x 500x 0
11	1	ŠKRABKA NA ZEMIAKY, NEREZ	ŠKBZ6	570x 670x 750
12	1	UMÝV.STOL S DREZOM, BATÉRIA,1200MM	USD003	1200x 700x 850

STAVEBNÉ KONŠTRUKCIE

KÓTOVANÉ ROZMERY UVEDENÉ NA VÝKRESE SÚ V MM. ROZUMEJÚ SA NIMI SVETLÉ VZDIALENOSTI STAVEBNÝCH KONŠTRUKCIÍ. KONŠTRUKCIE MUSIA BYŤ ZVISLÉ A VZÁJOMNE V UHLE 90°. V PREVÁDZKE SA DOPORUČUJE PODLAHA S PROTISMYKOVÝM POVRCHOM A BEZPRAHOVÉ PRECHODY MEDZI JEDNOTLIVÝMI MIESTNOSŤAMI PREVÁDZKY, OBKLAD DO VÝŠKY MIN. 1500 MM A DVERE NENASIAKAVÉ, DEZINFIKOVATEĽNÉ .

Číslo sady

Autorizácia

NÁZOV STAVBY	Topoľčianky,Centrálny logistický sklad (CLS),Kasárne,rekonštrukcia objektu	STAVRING, a.s. CINTORÍNSKA 9, 81108 BRATISLAVA PREVÁDZKA: PIARISTICKÁ 2, 949 24 NITRA	
MIESTO STAVBY	Topoľčianky,par.č. 3045/17,18,19,20,23		
STAVEBNÉ OBJEKTY	SO O1 Objekt ubytovne 001		
OBJEDNÁVATEĽ	Ministerstvo vnútra SR Pribinova č.2, 812 72 Bratislava		
ZHOTOVITEĽ	Stavring a.s.,Cintorínska 9, 811 08 Bratislava,prevádzka Piaristická 2 ,949 24 Nitra	DÁTUM :	05 2025
STUPEŇ PROJEKTU	Realizačný projekt	ZÁKAZKOVÉ Č.:	25 001
HIP	ING.ALICA REŽNÁ	MIERKA :	1:50
ZOD.PROJEKTANT	ING.ANNA DENKOVÁ	FORMÁT :	10 x A4
PROJEKTANT	ING.ANNA DENKOVÁ		
NÁZOV VÝKRESU	DISPOZÍCIA TECHNOLOGICKÉHO ZARIADENIA 1.N.P.- NOVÝ STAV	VÝKRES Č.:	001
ČASŤ/PROFESIA	E1.8. TECHNOLÓGIA STRAVOVACEJ PREVÁDZKY		