## TRAPÉZOVÝ PLECH NA STENÁCH SKLADU PELIET




- VÝŠKA OBKLADU Z TRAP. PLECHU NA VŠETKÝCH STENÁCH 5,1m
- ČASŤ TP1 A TP4 SÚ Z PÔVODNÉHO, OPRAVENÉ DEMONTOVANÉHO TRAPÉZOVÉHO PLECHU
- PLATNÉ DEMONTOVANÉHO PLECHU, KTORÉ BUDÚ VO VYHOVUJÚCOM STAVE, BUDÚ ÚSČTENÉ A OPATRENÉ NÁTEROM, VČ TECHNICKÁ SPRÁVA
- PLOCHA ČASTI TP1 A TP4 SPOLU 50,9 m²
- ČASŤ TP2, TP3 A TP5 SÚ Z NOVÉHO TRAPÉZOVÉHO PLECHU, VČ ČASŤ STATIKA
- PLATNÉ NOVÉHO PLECHU BUDÚ OPATRENÉ NÁTEROM, VČ TECHNICKÁ SPRÁVA
- PLOCHA ČASTI TP2, TP3 A TP5 SPOLU 186,1 m²
- VŠETKY UVEDENÉ PLOCHY SÚ ZO SVETLÝCH ROZMEROV OBKLADU, NEZOHĽADŇUJÚ PREKRYVANIE PLECHOV, ANI ZNÍŽENÉ PLOCHY PRESTUPOM CEZ PLECH A ĎALŠÍCH OTVOROV

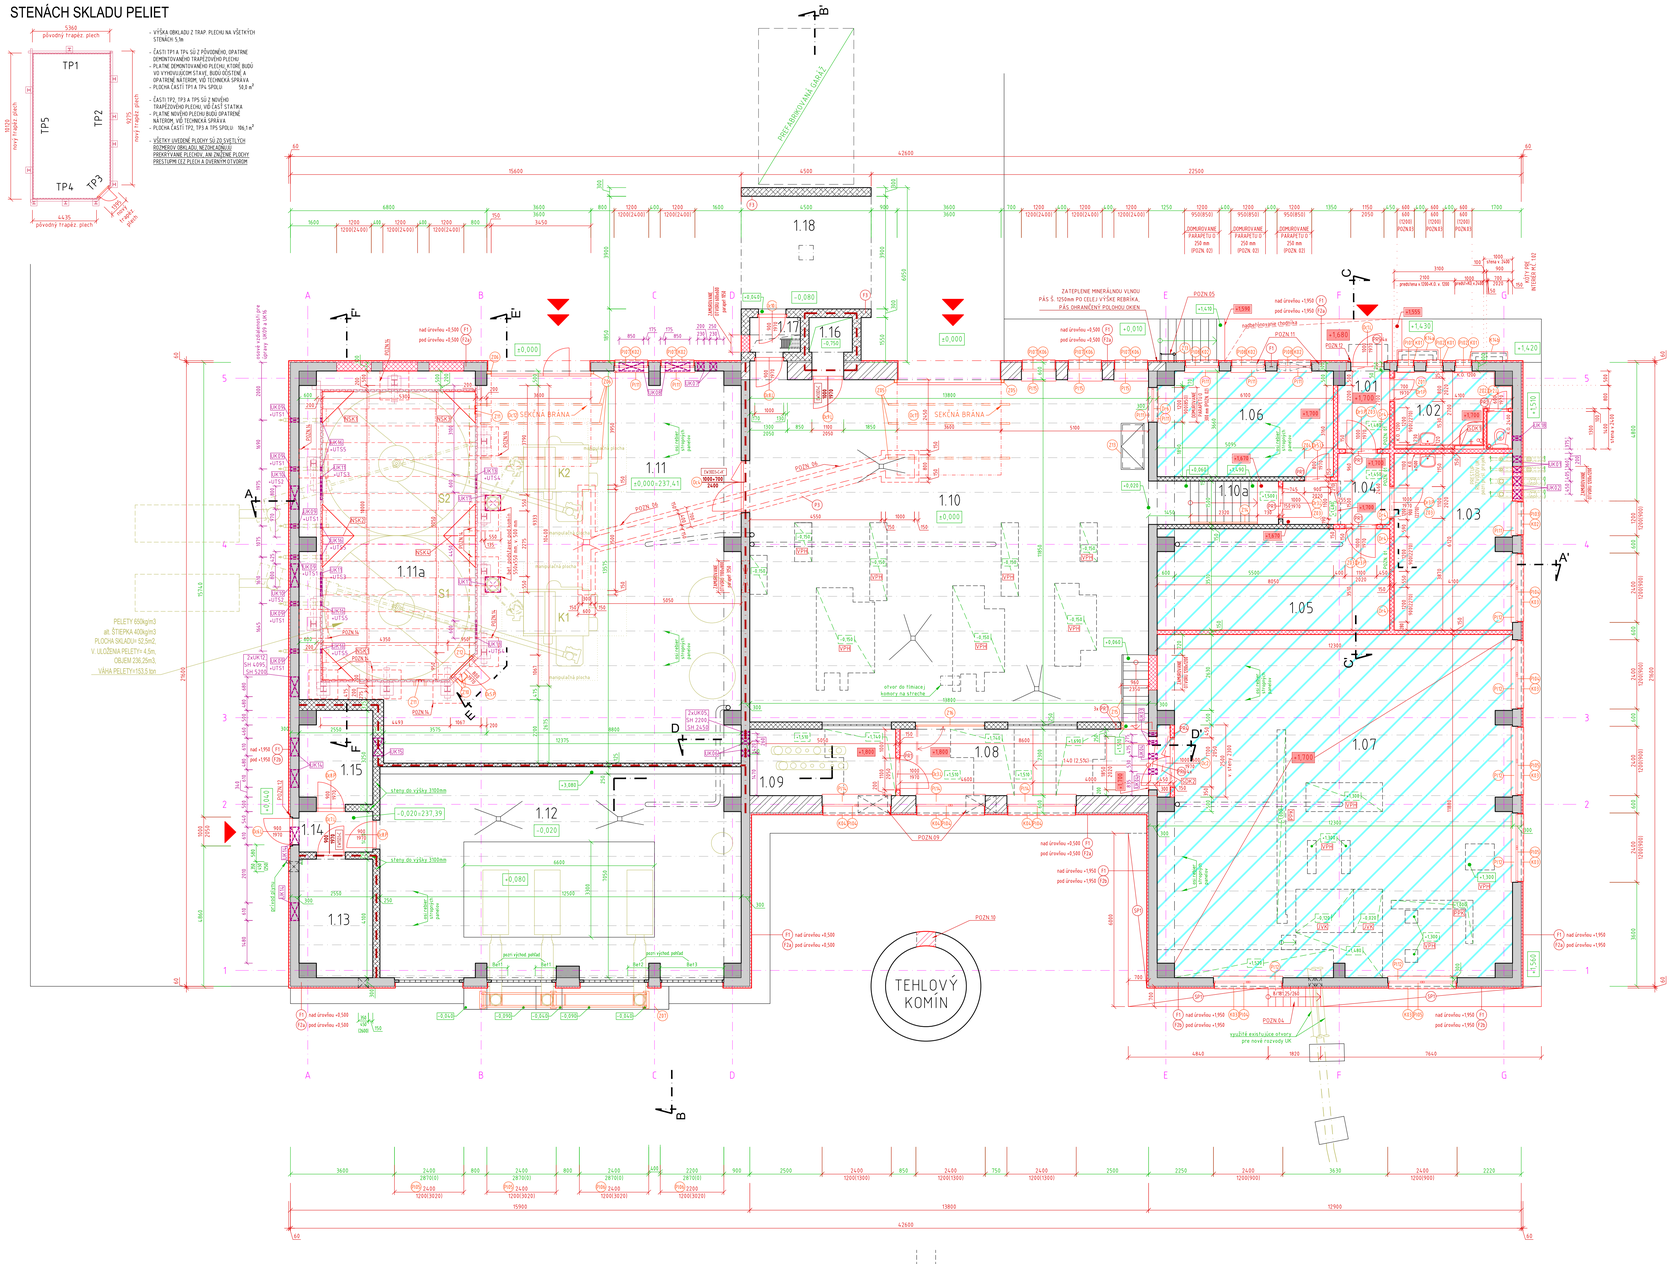


## DREVENÉ KONŠTRUKCIE V SKLADE PELIET

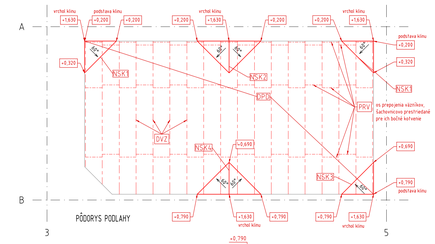


### POZNÁMKY

- POPIS KONŠTRUKCIE PODLAHY A POKYNY PRE JEJ ZHOTOVENIE SÚ UVEDENÉ V TECHNICKEJ SPRÁVE ČASŤ E1.1.2.3
- GEOMETRIA A KONŠTRUKČNÉ PRVKY PODLAHY A KLINOV, SKLON PODLAHY MUSIA BYŤ KONZULTOVANÉ S DODÁVATEĽOM TECHNOLÓGIE SKLADU A VÝŠKOVO KOORDINOVANÉ S VYBRANOU TECHNOLÓGIOU
- UZAVRETÉ PRIESTORU MEDZI STENOU A STROPNÝM PANELMI JE Z DOSKY DSB1, HR. 20mm, VÝŠKY 950mm. PLOCHA UZAVRETIA JE PRIBLIŽNE 660 HRUBKA. BEZ ODRATANIA VÝREZOV PRE REBRÁ STROPNÝCH PANELOV
- DOSKA JE VRÁTANE ROTVINOV PRVKOV, MONTÁŽE A DOPRAVY

### VÝKAZ MATERIÁLU

| OZN | POPIS | MNOŽSTVO REZIVA (ZA NA 1 KUS) (M³) | | MNOŽSTVO DOSIEK DSB 3 NA 1 KUS (M²) | | POČET KUSOV |
|---|---|---|---|---|---|---|
| | | 60x60mm | 150x60mm | hr. 30mm | hr. 20mm | |
| DVZ | DREVENÝ PREHRADOVÝ VÄZNÍK Z REZIVA | | 9,35 | | | 18 |
| DPD | PODLAHA Z DSB3 DOSIEK | | | 52,90 | | - |
| NSK1 | RÔZNY NÁSYPNÝ KLIN S K-ODU Z REZIVA A ZÁKLADNÝCH 2 DSB3 hr. 30 aa | 12,70 | | 1,29 | | 2 |
| NSK2 | STREDNÝ NÁSYPNÝ KLIN S K-ODU Z REZIVA A ZÁKLADNÝCH 2 DSB3 hr. 30 aa | 19,00 | | 2,67 | | 1 |
| NSK3 | RÔZNY NÁSYPNÝ KLIN S K-ODU Z REZIVA A ZÁKLADNÝCH 2 DSB3 hr. 30 aa | 13,00 | | 1,29 | | 1 |
| NSK4 | STREDNÝ NÁSYPNÝ KLIN S K-ODU Z REZIVA A ZÁKLADNÝCH 2 DSB3 hr. 30 aa | 18,60 | | 2,85 | | 1 |
| PRV | PREPOJENIE VÄZNÍKOV Z REZIVA | | 0,53 | | | 51 |
| UZS | UZAVRETIE PRIESTORU MEDZI STENOU Z PLECHU A STROPOM Z OSB | | | | 28,60 | - |
| | MATERIÁLU SPOLU (m³ / m²) | 76,00 | 195,33 | 62,29 | 28,60 | |
| | CELKOVÝ OBJEM MATERIÁLU (m³) | 2,032 | | 2,441 | | |

## LEGENDA SADROKARTÓNOVÝCH KONŠTRUKCIÍ

| OZN. | POPIS | ROZMERY (mm) | KONŠTRUKCIA | POČET (ks) | POZNÁMKA |
|---|---|---|---|---|---|
| SDK1 | PREDSTENA V KÚPEĽNI | dl 3100 x v 2430 x hr 120 | 2x IMPREGNOVANÁ DOSKA HR. 12,5 NA SYSTÉMOVEJ KOV. PODKONŠTRUKCII | 1 | časť dlhá 2100 výšky 1200mm, druhá časť v 2430, od pôdorysu horná plocha výšky časti ozaveraná SDK dosiekou (1200+250) |
| SDK2 | PODKLAD VO VÝKLENKU | 2500 x 450 | 1x ŠTANDARDNÁ SDK DOSKA HR. 12,5 NA SYSTÉMOVOM KOV. ROŠTE | 1 | S.H. 2200mm OD PODLAHY |

- POVRCHOVÉ ÚPRAVY PRE SADROKARTÓNOVÉ KONŠTRUKCIE:
  OBKLAD NA PREDSTENE - PODKLAD- SADROKARTÓNOVÁ DOSKA
  - PENETRAČNÝ NÁTER
  - HYDROIZOLAČNÁ STIERKA DO V. 2430mm OD PODLAHY - LEN V MIESTE SPRCHY
  - FLEXIBILNÁ LEPIACA MALTA - HR. 5 mm
  - KERAMICKÝ OBKLAD 300/300- ROVNAKÝ AKO V SKLADBE S3 (pozri prílohu A12)

  NÁTER NA PODKLADE - PODKLAD- SADROKARTÓNOVÁ DOSKA
  - PENETRAČNÝ NÁTER
  - NÁTER NA SADROKARTÓN, BIELY ODTIEŇ

- PRI REALIZOVANÍ KONŠTRUKCIÍ JE POTREBNÉ DODRŽAŤ PRÍSLUŠNÉ TECHNOLOGICKÉ PREDPISY, MONTÁŽNE POSTUPY VYROBCU A STN PRE REALIZÁCIU JEDNOTLIVÝCH PRÁC

## LEGENDA PREKLADOV STAVEBNÝCH OTVOROV

| OZN. | POPIS | ROZMERY (d x š x v (mm)) | POČET (ks) | POZNÁMKA |
|---|---|---|---|---|
| PR1 | NENOSNÝ POROBETÓNOVÝ PREKLAD Š. 150 mm NA OTVOR ŠÍRKY 1100, 1200 mm | 1500x250x150 | 10 | S.H. 2020mm OD PODLAHY PRE DVERE, 3170mm PRE OKNÁ. |
| PR2 | NENOSNÝ POROBETÓNOVÝ PREKLAD Š. 100 mm NA OTVOR ŠÍRKY 700 mm | 1000x250x100 | 1 | S.H. 2020mm OD PODLAHY |
| PR3 | NENOSNÝ POROBETÓNOVÝ PREKLAD Š. 150 mm NA OTVOR ŠÍRKY 800 mm | 1250x250x150 | 1 | S.H. 2020mm OD PODLAHY |
| PR4 | NENOSNÝ POROBETÓNOVÝ PREKLAD Š. 150 mm NA OTVOR ŠÍRKY 1750 mm | 2500x250x150 | 1 | S.H. 2020mm OD PODLAHY |
| PR5 | NOSNÝ KERAMICKÝ PREKLAD DO STIENY Š. 300 mm NA OTVOR ŠÍRKY 1150 mm | 1500x240x670 | 4 | S.H. 2050mm OD PODL., 44% NA OTVOR, POZRI ČASŤ STATIKA. |
| PR6 | NOSNÝ KERAMICKÝ PREKLAD DO STIENY Š. 300 mm NA OTVOR ŠÍRKY 1850 mm | 2250x240x670 | 4 | S.H. 2050mm OD PODL., 44% NA OTVOR, POZRI ČASŤ STATIKA. |
| PR7 | NOSNÝ KERAMICKÝ PREKLAD DO STIENY Š. 250 mm NA OTVOR ŠÍRKY 1150 mm | 1250x240x670 | 3 | S.H. 2150mm OD PODL., 3ks NA OTVOR. POZRI POZNÁMKU NIŽŠIE |

- PRI ULOŽENÍ PREKLADOV JE NUTNÉ DODRŽAŤ ĎALŠIE DÔLEŽITÉ PREDPÍSANÉ VÝROBCOM
- POSTUP ULOŽENIA NOSNÝCH PREKLADOV JE POPÍSANÝ V ČASTI E1.1.4.7.6.A
- PREKLADY PRE BUDÚCI ZO STRANY OSTENKA Z PANELU ČALOŠOVÁ ULOŽENÉ DO VOPRED VYBÚRANÉ I KAPSY S DOSTATOČNOU ULOŽNOU DĹŽKOU

## LEGENDA STAVEBNÝCH ÚPRAV

| OZN. | NÁZOV | PRIEREZ (mm) | OLČKA (mm) | VÝŠKA | POČET (ks) | |
|---|---|---|---|---|---|---|
| UK01 | UK - PREDTLAČ CEZ STENOVÝ PANEL ČALOŠOV | 210x210 | 300 | S.H. 450mm OD +1,700 (PODLAHA m.č. 1.03) | 2 | |
| UK02 | UK - PREDTLAČ CEZ STENOVÝ PANEL ČALOŠOV | 300x300 | 300 | S.H. 450mm OD +1,700 (PODLAHA m.č. 1.03) | 2 | |
| UK03 | UK - PREDTLAČ CEZ STENOVÝ PANEL ČALOŠOV | 130x130 | 300 | S.H. 2600mm OD +1,700 (PODLAHA m.č. 1.07) | 2 | |
| UK04 | UK - PREDTLAČ CEZ STENOVÝ PANEL ČALOŠOV | 190x190 | 300 | S.H. 2600mm OD +1,700 (PODLAHA m.č. 1.07) | 2 | |
| UK05 | UK - PREDTLAČ CEZ STENOVÝ PANEL ČALOŠOV | 140x140 | 300 | S.H. 2200 A 2450mm OD +1,800 (PODLAHA m.č. 1.09) | 2 | |
| UK06 | UK - PREDTLAČ CEZ STENOVÝ PANEL ČALOŠOV | 210x210 | 300 | S.H. 2700mm OD +1,800 (PODLAHA m.č. 1.09) | 2 | |
| UK07 | UK - PREDTLAČ CEZ STENOVÝ PANEL ČALOŠOV | 230x230 | 300 | S.H. 450mm OD +0,000 (PODLAHA m.č. 1.11) | 2 | |
| UK08 | UK - PREDTLAČ CEZ STENOVÝ PANEL ČALOŠOV | 850x450 | 300 | S.H. 300mm OD +0,000 (PODLAHA m.č. 1.11) | 2 | OV6 |
| UK09 | UK - PREDTLAČ CEZ STENOVÝ PANEL ČALOŠOV | Ø140 | 300 | OS 450mm OD +0,000 (PODLAHA m.č. 1.11) | 6 | UK51 |
| UK10 | UK - PREDTLAČ CEZ STENOVÝ PANEL ČALOŠOV | 800x580 | 300 | S.H. 3600mm OD +0,000 (PODLAHA m.č. 1.11) | 2 | OV6 |
| UK11 | UK - PREDTLAČ CEZ TRAPÉZOVÝ PLECH | 800x580 | 60 (v. trap. pl.) | S.H. 3600mm OD +0,000 (PODLAHA m.č. 1.11) | 2 | UK5 |
| UK12 | UK - PREDTLAČ CEZ STENOVÝ PANEL ČALOŠOV | 680x405 | 300 | S.H. 4495 A 5200mm OD +0,000 (PODLAHA m.č. 1.11) | 2 | OV5 |
| UK13 | UK - PREDTLAČ CEZ TRAPÉZOVÝ PLECH | 600x460 | 60 (v. trap. pl.) | S.H. 1450mm OD +0,000 (PODLAHA m.č. 1.11) | 2 | UK45 |
| UK14 | UK - PREDTLAČ CEZ STENOVÝ PANEL ČALOŠOV | 670x405 | 300 | S.H. 5200mm OD +0,000 (PODLAHA m.č. 1.11, 1%, 1.15) | 4 | OV6 |
| UK15 | UK - PREDTLAČ CEZ MUROVANÚ STENU | 670x405 | 375 | S.H. 5200mm OD +0,000 (PODLAHA m.č. 1.11) | 1 | OV6 |
| UK16 | UK - PREDTLAČ CEZ TRAPÉZOVÝ PLECH | Ø140 | 60 (v. trap. pl.) | OS 450mm OD +0,000 (PODLAHA m.č. 1.11) | 6 | UK5 |
| UK17 | UK - PREDTLAČ CEZ STREŠNÝ PLÁŠŤ | 520x520 | 50 panel+ 50 strš.plášť | | 2 | |
| UK18 | UK - PREDTLAČ CEZ STENOVÝ PANEL ČALOŠOV | Ø150 | 300 | OS 2700mm OD +1,700 (PODLAHA m.č. 1.02) | 1 | |

- PRI REALIZÁCII PRERAZOV JE NUTNÉ DODRŽAŤ POSTUPY UVEDENÉ V ČASTI E1.1.2.1 STATIKA
- VYKAZANÉ SÚ VAŠE PRERAZY Z ČASTI E1.1.4. VYKRESLENÉ, MENŠIE PRERAZY A PRERAZY Z ČASTI STATICKÝCH PROJEKTOVÝCH ČASTÍ SÚ VYKAZANÉ V PRÍSLUŠNÝCH PROJEKTOCH
- POLOŽKY 23%, 29%, 29% OTVORU SÚ ZABEZPEČENÉ PRERAZOV. VYKAZANÉ V ZÁMOČNÍCKYCH VÝROBKOCH
- POLOŽKY UTS - UTESNENIA STAVEBNÝCH ÚPRAV PRE TECHNOLÓGIU SKLADU PALIVA SÚ POPÍSANÉ NIŽŠIE, ZAHŔŇAJÚ ĎALEKÉ KONŠTRUKCIE PRE PRESTUPY. DETAILNÉ SÚČASTI AKO TMELY, PRECHODOVÉ MANŽETY A PODO. SÚ SÚČASTOU DODÁVKY TECHNOLÓGIE SKLADU

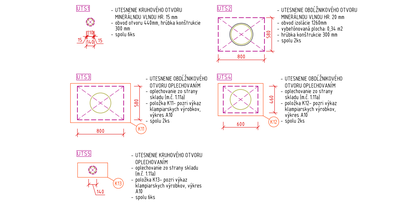


## LEGENDA ÚČELU MIESTNOSTI - 1.NP : NOVÝ STAV

| ČÍSLO MIESTNOSTI | ÚČEL MIESTNOSTI | PLOCHA (m²) | ZÁRUBŇA | DVERE | PODLAHA | STENY | | STROP | POZNÁMKA |
|---|---|---|---|---|---|---|---|---|---|
| 1.01 | ZÁDVERIE | 4.80 | OCEĽOVÁ | DREVENÉ | GRESOVÁ DLAŽBA | P1 | OMIETKA | S1 S2 NÁTER | R1 |
| 1.02 | KÚPEĽŇA- WC | 10.11 | OCEĽOVÁ | DREVENÉ | GRESOVÁ DLAŽBA | P1 | KER. OBKLAD, OMIETKA | S3 S2 NÁTER | R1 KERSIBIK 1200, RESP. 2400mm NAD NÚM SKLADBA S1 |
| 1.03 | DIELŇA | 22.13 | OCEĽOVÁ | DREVENÉ | CEM. NIVELAČNÁ HMOTA | P2 | OMIETKA | S1 S2 NÁTER | R1 |
| 1.04 | CHODBA | 7.28 | OCEĽOVÁ | DREVENÉ | GRESOVÁ DLAŽBA | P1 | OMIETKA | S1 S2 NÁTER | R1 |
| 1.05 | PRÍRUČNÝ SKLAD | 27.96 | OCEĽOVÁ | DREVENÉ | CEM. NIVELAČNÁ HMOTA | P2 | OMIETKA | S1 S2 NÁTER | R1 |
| 1.06 | SPRÁVCA | 22.93 | OCEĽOVÁ | DREVENÉ | GRESOVÁ DL | P1 | OMIETKA | S1 S2 NÁTER | R1 |
| 1.07 | SKLAD | 144.42 | OCEĽOVÁ | OCEĽOVÉ 2- KRÍDL. | CEM. NIVELAČNÁ HMOTA | P2 | OMIETKA | S1 S2 NÁTER | R1 |
| 1.08 | MANIPULAČNÁ CHODBA | 20.02 | - | - | CEM. NIVELAČNÁ HMOTA | P4 | OMIETKA | S1 S2 NÁTER | R1 |
| 1.09 | SKLAD NÁHRADNÝCH DIELOV | 11.61 | OCEĽOVÁ | OCEĽOVÉ | CEM. NIVELAČNÁ HMOTA | P4 | OMIETKA | S1 S2 NÁTER | R1 |
| 1.10 | TECHNICKÁ MIESTNOSŤ | 163.53 | - | - | CEM. NIVELAČNÁ HMOTA | P4 | OMIETKA | S1 NÁTER | R1 |
| 1.10a | SCHODISKO | 6.75 | - | - | CEM. NIVELAČNÁ HMOTA | P4 | OMIETKA | S1 NÁTER | R1 |
| 1.11 | NÁHRADNÝ ZDROJ TEPLA | 132.64 | OCEĽOVÁ | OCEĽOVÉ 2- KRÍDL. | CEM. NIVELAČNÁ HMOTA | P4 | OMIETKA | S1 S2 NÁTER | R1 PROTIPOŽ OMIETKA R2 |
| 1.11a | SKLAD-PELIET A ŠTIEPKY | 53.89 | OCEĽOVÁ | OCEĽOVÉ | DREVENÁ KONŠTRUKCIA | | OCEĽ. STĹPA S TRAPÉZ. PLECHOM | PROTIPOŽ OMIETKA | R2 DREV. KONŠTR. PODLAHY VYKAZANÁ V ČASTI STATIKA |
| 1.12 | PLYNOVÁ KOTOLŇA | 86.80 | OCEĽOVÁ | OCEĽOVÉ | CEM. NIVELAČNÁ HMOTA | P4 | OMIETKA | S1 | PÔVOD. STROP |
| 1.13 | REG. STANI. PLYNU | 10.15 | OCEĽOVÁ | OCEĽOVÉ | CEM. NIVELAČNÁ HMOTA | P4 | OMIETKA | S1 | PÔVOD. STROP TRAP. PLECH S.H. 3060 mm |
| 1.14 | ZÁDVERIE | 3.57 | OCEĽOVÁ | OCEĽOVÉ | CEM. NIVELAČNÁ HMOTA | P4 | OMIETKA | S1 | PÔVOD. TRAP. PLECH TRAP. PLECH S.H. 3060 mm |
| 1.15 | PRÍRUČNÝ SKLAD | 1.84 | OCEĽOVÁ | OCEĽOVÉ | CEM. NIVELAČNÁ HMOTA | P4 | OMIETKA | S1 | PÔVOD. TRAP. PLECH TRAP. PLECH S.H. 3060 mm |
| 1.16 | SLD.-VÝŤAH NA POPOL | 1.80 | OCEĽOVÁ | OCEĽOVÉ | PÔVODNÁ PODLAHA | | PÔVODNÁ OMIETKA | PÔVOD. STROP | |
| 1.17 | ZÁDVERIE | 2.10 | OCEĽOVÁ | OCEĽOVÉ | PÔVODNÁ PODLAHA | | PÔVODNÁ OMIETKA | PÔVOD. STROP | |
| 1.18 | MANIPULAČNÁ PLOCHA PRED SILOM | 17.55 | - | - | PÔVODNÁ VONK. PODLAHA | | PÔVODNÁ VONK. OMIETKA | PÔVOD. STROP | |
| | PLOCHA VNÚT. PRIESTORU SPOLU - BEZ M.Č. 1.18 (m²) | 739.20 | | | | | | | |

- SKLADBY POVRCHOVÝCH ÚPRAV SÚ POPÍSANÉ V PRÍLOHE A12

## LEGENDA MATERIÁLOV:

- EXISTUJÚCE MURIVO Z TEHLY, ČDM 100 NA MALTU MVC 25
- EXISTUJÚCE MURIVO Z TEHLY, ČDM NA MALTU MC 50
- EXISTUJÚCE MURIVO Z TEHLY P 100 NA MALTU MC 50
- EXISTUJÚCE ŽELEZOBETÓNOVÉ PREFABRIKATY
- EXISTUJÚCE POROBETÓNOVÉ PANELY CALSILOX
- NAVRHOVANÉ POROBETÓNOVÉ PRIEČKY HR. 100, 150 mm, RESP. DOMUROVANIA
- NAVRHOVANÉ OCEĽOVÉ NOSNÉ KONŠTRUKCIE, POZRI ČASŤ STATIKA
- NAVRHOVANÉ TEPELNÉ IZOLÁCIE- EPS, MINERÁLNA VLNA
- PLOCHA S ŠPIRUJÚCOU HYDROIZOLÁČNOU STIERKOU POD NAVRHOVANOU VYSTUŽENOU BETÓNOVOU DOSKOU. PLOCHA: 244 m². POUŽITÉ SKLADBY PODLÁH P1 A P2
- STAVEBNÉ ÚPRAVY PRE JEDNOTLIVÉ INŠTALÁCIE- POZRI LEGENDU STAVEBNÝCH ÚPRAV
- STAVEBNÉ VÝROBKY - Dr x- DREVENÉ VÝPLNE OTVOROV, Pk- PLASTOVÉ VÝPLNE OTVORU, Oce- OCEĽOVÉ VÝPLNE OTVOROV, Zv- ZÁMOČNÍCKE VÝROBKY, Ks- KLAMPIARSKE VÝROBKY. PRE PODROBNOSTI POZRI JEDNOTLIVÉ VYKAZY
- POVRCHOVÉ ÚPRAVY - Fa- OBVODOVÉ STENY, Pv- PODLAHY, Sv- STROPY, SPx- EXTERIÉROVÉ SPEVNENÉ PLOCHY. JEDNOTLIVÉ SKLADBY SÚ POPÍSANÉ V PRÍLOHE A12
- ROZVODY A ZARIADENIA ÚSTREDNÉHO VYKUROVANIA, VYKRESLENÉ SÚ LEN VYBRANÉ INŠTALÁCIE. PRE KOMPLETNÝ ROZSAH POZRI ČASŤ ÚSTREDNÉ VYKUROVANIE
- ROZMIESTNENIE POŽIARNYCH ÚSEKOV. PODROBNOSTI POZRI PROJEKT PROTIPOŽIARNEJ BEZPEČNOSTI STAVBY
- 1,678 — NAVRHOVANÁ VÝŠKOVÁ ÚROVEŇ NOVEJ ZVÝŠENEJ PODLAHY
- +1,960 — VÝŠKOVÁ ÚROVEŇ PÔVODNEJ PODLAHY, RESP. VYBÚRANÝCH KONŠTRUKCIÍ, PREKRYTÝCH NOVOU KONŠTRUKCIOU PODLAHY;
  - VPN- výška po vybúraní pôvodnej konštrukcie po hydroizolačnú podlahy
  - PPN- pôvodný kanál ponechaný prázdny, zhora uzavretý novou betónovou doskou
  - ZVK- jama vyplnená kamenivom (zvlášny objem 7 m³), zhora uzavretá novou betónovou doskou
  - bez poznámky- výšková úroveň pôvodnej podlahy

## POZNÁMKY

- POZN.01 - PREKLADY PRE OKNÁ A DVERE V PRIEČKE SÚ ZOBRAZENÉ V REZE C-C'.
- POZN.02 - OKNÁ V M.Č. 1.06 BUDÚ MAT DOMUROVANÝ PARAPET TAK, ABY JEHO VÝŠKA OD NOVEJ PODLAHY BOLA MIN. 850mm
- POZN.03 - VNÚTORNÝ PARAPET OKIEN V M.Č.1.02 (KÚPEĽŇA) BUDE OBLOŽENÝ KERAMICKÝM OBKLADOM
- POZN.04 - VONKAJŠIE VYROVNÁVAJÚCE SCHODISKO V MIESTE PÔVODNÉHO SCHODISKA. SCHODY JEDNORAMENNÉ. Š. 700mm. HRÚBKA DOSKY 150mm. VÝSTUŽ KARI SIEŤ 100x100x8. ZBOKU SCHODOV ZÁKLAD Š. 400mm, V. 800mm, LÍCUJE S HRANOU CHODNÍKA
- POZN.05 - PÔVODNÝ REBRÍK NA STRECHU KOTOLNE BUDE DEMONTOVANÝ A ZNOVU OSADENÝ DO POLOHY OSADENIEJ. OD FASÁDY TAK, ABY MEDZI PRIEČKAMI REBRÍKA A DOKONČENOU FASÁDOU BOLO MIN. 180 mm. PODROBNÝ POPIS V POLOŽKE ZÁMOČNÍCKYCH VÝROBKOV Z17
- POZN.06 - PO ULOŽENÍ NOVEJ VETVY KANALIZÁCIE A JEJ ZASYPANÍ (SÚČASŤ DODÁVKY ZTI) BUDÚ OBNOVENÉ VYBÚRANÉ KONŠTRUKCIE- PODKLADNÝ BETÓN, HYDROIZOLÁCIA, VRSTVY PODLAHY. POD HYDROIZOLÁCIOU BUDÚ VRSTVY DOPLNENÉ V ŠÍRKE 300 A 400 mm. NAD HYDROIZOLÁCIOU BUDÚ VRSTVY DOPLNENÉ V ŠÍRKE 600 A 700 mm. POZRI SKLADBU PS V PRÍLOHE A12
- POZN.07 - HRANICA POŽIARNEHO ÚSEKU VYŽADUJE VYBETÓNOVANIE OTVORU VÝŤAHOVÝCH DVERÍ POROBETÓNOVÝM MURIVOM HR. 150mm. ALTERNATÍVNE RIEŠENIE: NOVÉ VÝŤAHOVÉ DVERE S POŽIARNOU ODOLNOSŤOU EW30D1+C
- POZN.09 - VYMURIVANIE OTVORU 650x1300 mm PLNOU PÁLENOU TEHLOU V STENE KOMÍNA
- POZN.11 - VYMURIVANIE DVOCH OTVOROV 1000x750 mm PRE VZDUCHOTECHNIKU
- POZN.12 - OKOLO DVERNÝCH OTVOROV NA FASÁDE JE ZBOKOV A ZHORA PÁS Š. 100mm S HRÚBKOU IZOLÁCIE 20mm
- POZN.14 - POD KAŽDÝM STĹPOM OCELOVEJ KONŠTRUKCIE SKLADU BUDE BODOVÉ ZOSILNENIE PODLAHY (spolu 10ks). ZOSILNENIE VYTVORENÉ VYBRATÍM PODLAHY ROZMERU 1,0x 1,0x 0,2m V MIESTE STĹPA HEB, PRIKOTVENÍM CEZ TRNY ZV16,0 DO SPODNEJ DOSKY, VODOROVNE DO HORNEJ DOSKY. KARI RIOHOŽ PRIVARENÁ K VODOROVNÝM TRNOM, SPÄTNÁ DOBETONÁVKA. PRE PODROBNÝ POPIS TECHNICKEJ SPRÁVU ČASTI STATIKA- OCELOVÝ SKLAD PALIVA

- PRIESTORY S PÔVODNOU PODLAHOU NA ÚROVNI +1,400 AŽ +1,500 MEDZI OSAMI E-G BUDÚ MAŤ NA PÔVODNEJ PODLAHE ZREALIZOVANÉ NOVÚ VYSTUŽENÚ DOSKU PREMENLIVEJ HRÚBKY TAK, ABY JEJ HORNÁ HRANA BOLA +1,700. KONŠTRUKČNE JE DOSKA POPÍSANÁ V ČASTI E1.1.2.1 STATIKA. NA TÚTO NOVÚ DOSKU BUDÚ ZREALIZOVANÉ POVRCHOVÉ ÚPRAVY P1 A P2
- V MIESTNOSTIACH 1.08 A 1.09 BOLA PÔVODNE PODLAHA NA ÚROVNI CCA +1,500 S TROMA VYVÝŠENÝMI ZÁKLADMI NA ÚROVNI CCA +1,700. NOVÁ PODLAHA VZNIKNE NADBETÓNOVANÍM S VLOŽENOU KARI SIEŤOU, S PRECHODOM Z ÚROVNE +1,800 NA +1,700 CEZ RAMPU V SKLONE 1:40. DO PRIESTORU MEDZI ZÁKLADY SA ULOŽÍ PODLAHOVÝ EXTRUDOVANÝ POLYSTYRÉN HR. 140mm. MINIMÁLNA HRÚBKA BETÓNU V KAŽDOM MIESTE MUSÍ BYŤ 60 mm
- CELKOVÁ PLOCHA PODLAHY SPOJENÉHO PRIESTORU MIESTNOSTÍ 1.11 A 1.11a (VRÁTANE PRIESTORU ZA OCEĽOVÝMI STENAMI) JE 199,4 m²
- VŠETKY OKNÁ V MIESTNOSTIACH S NOVOU ÚROVŇOU PODLAHY MUSIA MAŤ PARAPET MIN. 850 mm NAD TOUTO ÚROVŇOU. V OPAČNOM PRÍPADE JE NUTNÉ ZVÝŠIŤ VÝŠKU PARAPETU DOMUROVANÍM
- PRED REALIZÁCIOU DVERNÝCH STAVEBNÝCH OTVOROV V PÔVODNÝCH STENÁCH JE POTREBNÉ ODSÚHLASENIE ROZMEROV TYCHTO OTVOROV DODÁVATEĽOM DVERNÝCH KONŠTRUKCIÍ
- WC KABÍNA JE ODDELENÁ OD ZVYŠKU KÚPEĽNE STENAMI KTORÉ NESIAHAJÚ PO STROP. CELÝ PRIESTOR BUDE UMELO VETRANÝ POMOCOU VENTILÁTORA UMIESTNENÉHO V PRIERAZE UK18, VYKAŽENÉHO V ČASTI E1.1.4 V.KUKUROVANIE.
- OTVOR NA ROZHRANÍ MIESTNOSTÍ 1.08 A SCHODISKA Z 1.10 BUDE MAŤ ZVÝŠENÉ NADPRAŽIE NA ÚROVEŇ 2350 mm OD +1,700, T.J. KÓTU +4,050

- STROPY MIESTNOSTÍ 1.13, 1.14 A 1.15 TVORÍ SPRIAHNUTÝ STROP Z TRAPÉZOVÉHO PLECHU T50 S NADBETONÁVKOU, CELKOVÁ HRÚBKA 120mm, SPODNÁ HRANA VO V. 3060mm OD PODLAHY. STROP MIESTNOSTÍ 1.12 (PLYNOVÁ KOTOLŇA) Z REBROVÝCH PANELOV PREBIEHA NAD TYMITO MIESTNOSŤAMI VO V. 5100mm OD PODLAHY
- KONŠTRUKCIA STROPU 1.13 VYHOVUJE POŽIADAVKE POŽIARNEJ ODOLNOSTI REI S Z PROJEKTU PROTIPOŽIARNEJ BEZPEČNOSTI
- PRIESTOR V M.Č. 1.08 MEDZI PÔVODNOU STIENOU HR. 300mm A NOVOU PRIEČKOU S DVERAMI V OSI "E" BUDE ZHORA UZAVRETÝ SADROKARTÓNOVÝM PODHĽADOM S JEDNODUCHÝM OPLÁŠTENÍM S ÚROVŇOU S.H. 2200mm OD PODLAHY
- SANITA, ZDRAVOTECHNICKÉ ZARIADENIA A ROZVODY SÚ VYKAŽANÉ V ČASTI E1.1.3 ZDRAVOT