

LEGENDA POTRUBÍ :

- 15 x 1,2
DN65
i
- NAVRHOVANÝ ROZVOD VYKUROVACEJ VODY 85/60° C
ROZVODY V INTERIÉRY
Potrubie a press fittings a uhlíkovej ocele
Potrubie bezošvé ocelové
izolácia rozvodov v interiéry

LEGENDA ZARIADENÍ:


- EXISTUJÚCI VYKUROVACÍ SÁLAVÝ REGISTER Z HLADKÝCH RÚR
- EXISTUJÚCE VYKUROVACIE DOSKOVÉ TELESÁ
- VS1
VYKUROVACIA, TEPLOVZDUSNA JEDNOTKA, OBEHOVÁ, PODSTROPNÁ, VODNY OHRIEVAČ
Typ MONZUN TE 2.2.250 PIZ/BT1 VÝUST INDUKČNÁ NÁSTENNÁ, KONZOLA
VÝKON SÚPRAVY 20,1 kW

LEGENDA

- VK
AOV
0,2%
Z
- Vypúšťací kohút
Automatický odvzdušňovací ventil
Spád potrubia
Uchytenie potrubia - posuvné uloženie

REVÍZNA TABUĽKA :

| | | |
|--|--|--|
| | | |
| | | |
| | | |
| | | |
| | | |
| | | |

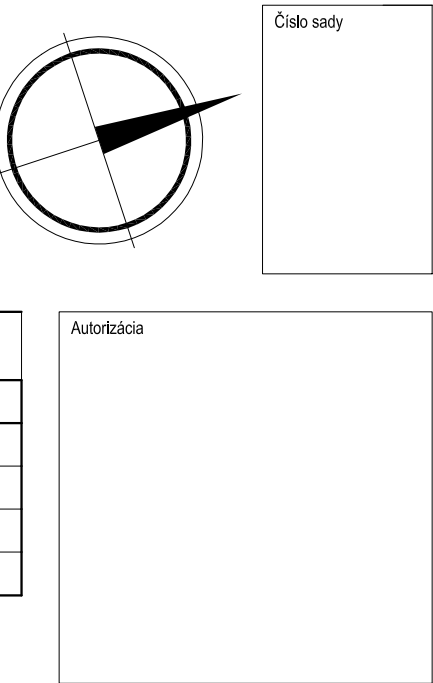

± 0,000 = 237,41 m.n.m.

| | | | | | | | | | | | | | | |
|------------------|---|-----------------------------------|---|--|---------|---------|---------------|--------|----------|------|----------|------|------------|------|
| NÁZOV STAVBY | TOPOĽČIANKY, CENTRÁLNY LOGISTICKÝ SKLAD REKONŠTRUKCIA TEPELNÉHO HOSPODÁRSTVA | | <div> STAPRING, a.s. CINTORÍNSKA 9, 81108 BRATISLAVA PREVÁDZKA: PIARISTICKÁ 2, 949 24 NITRA</div> | | | | | | | | | | | |
| MIESTO STAVBY | TOPOĽČIANKY, OKRES ZLATÉ MORAVCE, PARC. Č. 3065/28, 3065/27, 3065/31, 3065/30 (LV č. 765) | | | | | | | | | | | | | |
| STAVEBNÉ OBJEKTY | SO01 KOTOLŇA obj.09 | | <table><tr><td>DÁTUM :</td><td>07 2025</td></tr><tr><td>ZÁKAZKOVÉ Č.:</td><td>25 002</td></tr><tr><td>MIERKA :</td><td>1:50</td></tr><tr><td>FORMÁT :</td><td>4 A4</td></tr><tr><td>VÝKRES Č.:</td><td>UK06</td></tr></table> | | DÁTUM : | 07 2025 | ZÁKAZKOVÉ Č.: | 25 002 | MIERKA : | 1:50 | FORMÁT : | 4 A4 | VÝKRES Č.: | UK06 |
| DÁTUM : | 07 2025 | | | | | | | | | | | | | |
| ZÁKAZKOVÉ Č.: | 25 002 | | | | | | | | | | | | | |
| MIERKA : | 1:50 | | | | | | | | | | | | | |
| FORMÁT : | 4 A4 | | | | | | | | | | | | | |
| VÝKRES Č.: | UK06 | | | | | | | | | | | | | |
| OBJEDNÁVATEĽ | MINISTERSTVO VNÚTRA SLOVENSKEJ REPUBLIKY, PRIBINOVA 2, 812 72 BRATISLAVA | | | | | | | | | | | | | |
| ZHOTOVITEĽ | STAPRING, a.s., Cintorínska 9, 811 08 BRATISLAVA, prevádz. Piaristická 2, NITRA | | | | | | | | | | | | | |
| STUPEŇ PROJEKTU | REALIZAČNÝ PROJEKT | | | | | | | | | | | | | |
| HIP | ING. ARCH. JÁN MEZEI | | | | | | | | | | | | | |
| ZODP. PROJEKTANT | ING. JANA SCHNEIDEROVÁ | | | | | | | | | | | | | |
| PROJEKTANT | ING. JANA SCHNEIDEROVÁ | | | | | | | | | | | | | |
| NÁZOV VÝKRESU | STÚPAČKY | | | | | | | | | | | | | |
| ČASŤ / PROFESIA | E1.1.4 | TECHNOLÓGIA KOTOLNÍ A VYKUROVANIE | | | | | | | | | | | | |