


Schéma ochranného pospájania neživých častí

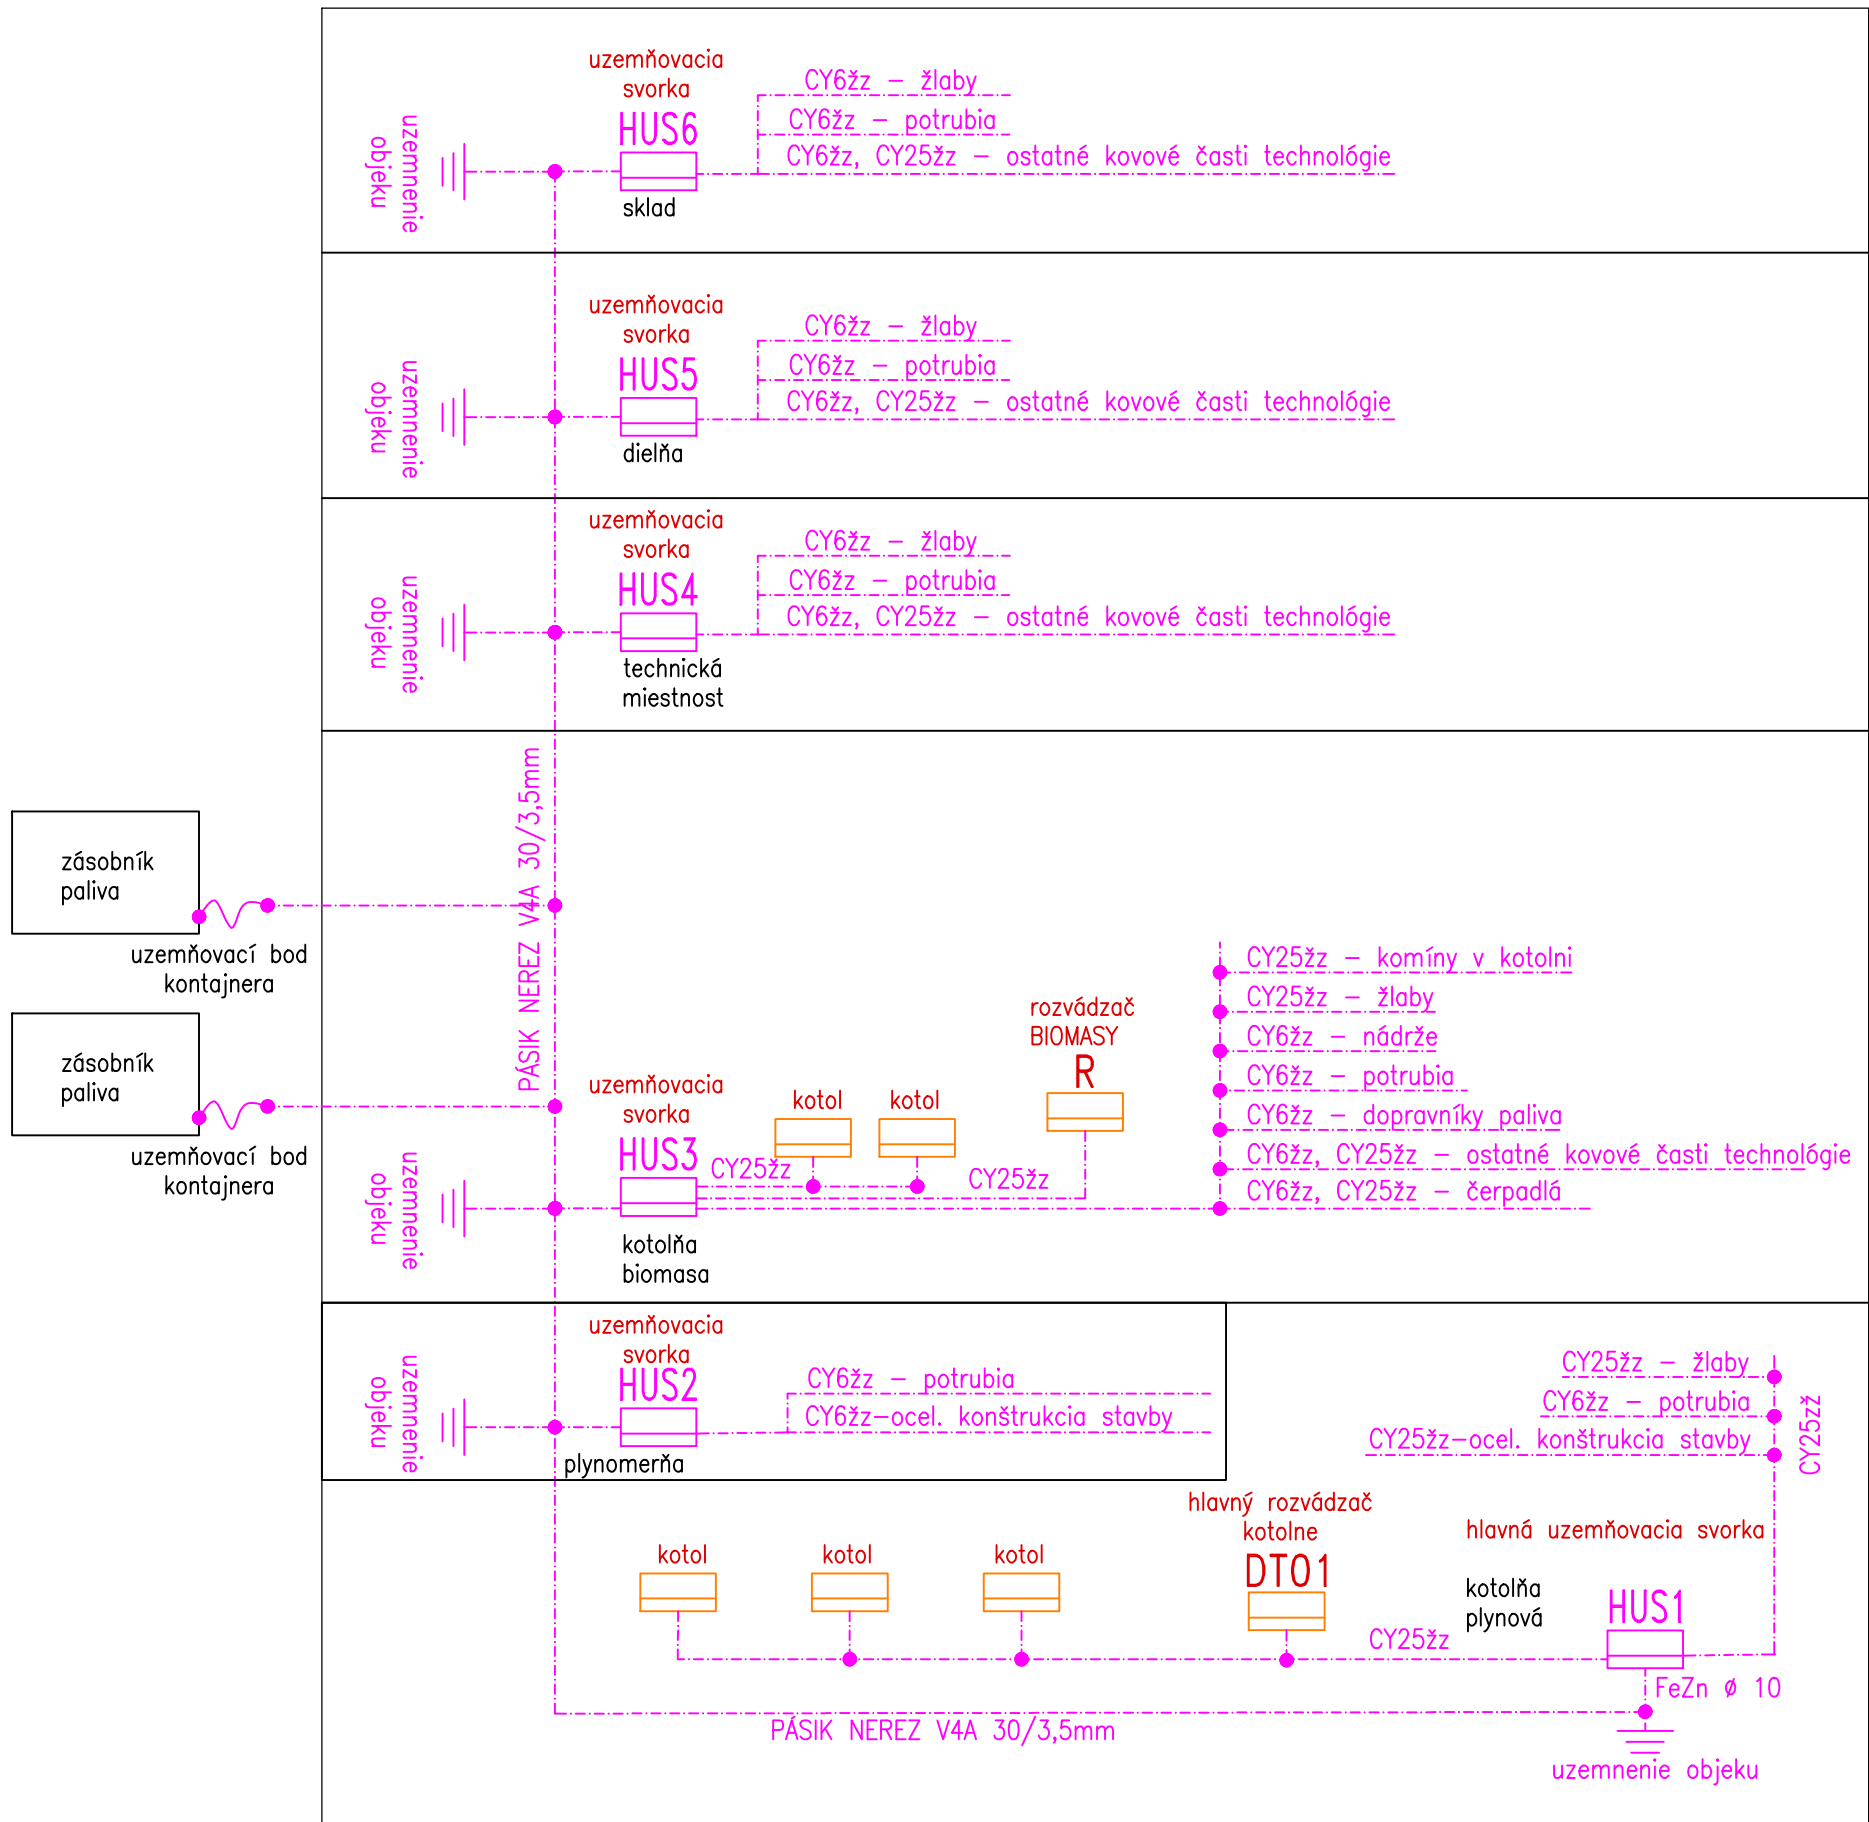

Číslo sady

Autorizácia

REVÍZNA TABUĽKA :

Čís. REV.	DÁTUM	POPIS REVÍZIE

± 0,000 = 237,41 m.n.m.

NÁZOV STAVBY	TOPOĽČIANKY, CENTRÁLNY LOGISTICKÝ SKLAD REKONŠTRUKCIA TEPELNÉHO HOSPODÁRSTVA		<div> <b>STAPRING</b>, a.s. CINTORÍNSKA 9, 81108 BRATISLAVA PREVÁDZKA: PIARISTICKÁ 2, 949 24 NITRA</div>	
MIESTO STAVBY	TOPOĽČIANKY, OKRES ZLATÉ MORAVCE, PARC. Č. 3065/28, 3065/27, 3065/31, 3065/30 (LV č. 765)			
STAVEBNÉ OBJEKTY	SO01 KOTOLŇA obj.09			
OBJEDNÁVATEĽ	MINISTERSTVO VNÚTRA SLOVENSKEJ REPUBLIKY, PRIBINOVA 2, 812 72 BRATISLAVA		DÁTUM :	08/2025
ZHOTOVITEĽ	STAPRING, a.s., Cintorínska 9, 811 08 BRATISLAVA, prevádz. Piaristická 2, NITRA		ZÁKAZKOVÉ Č.:	25 035
STUPEŇ PROJEKTU	REALIZAČNÝ PROJEKT		MIERKA :	-
HIP	ING. ARCH. JÁN MEZEI		FORMÁT :	3 x A4
ZODP. PROJEKTANT	ING. JÁN HUDEC <i>J. Hudec</i>			
PROJEKTANT	MILAN SLOBODA, KATARINA MALOVÁ			
NÁZOV VÝKRESU	Schéma ochranného pospájania neživých častí		VÝKRES Č.:	04
ČASŤ/ PROFESIA	E1.1.6	SILNOPRÚDOVÁ ELEKTROINŠTALÁCIA a MaR		