



1.01 - ČIDLO VONKAJŠEJ TEPLOTY UMIESTNIŤ NA SEVERNÚ STRANU BUDOVY

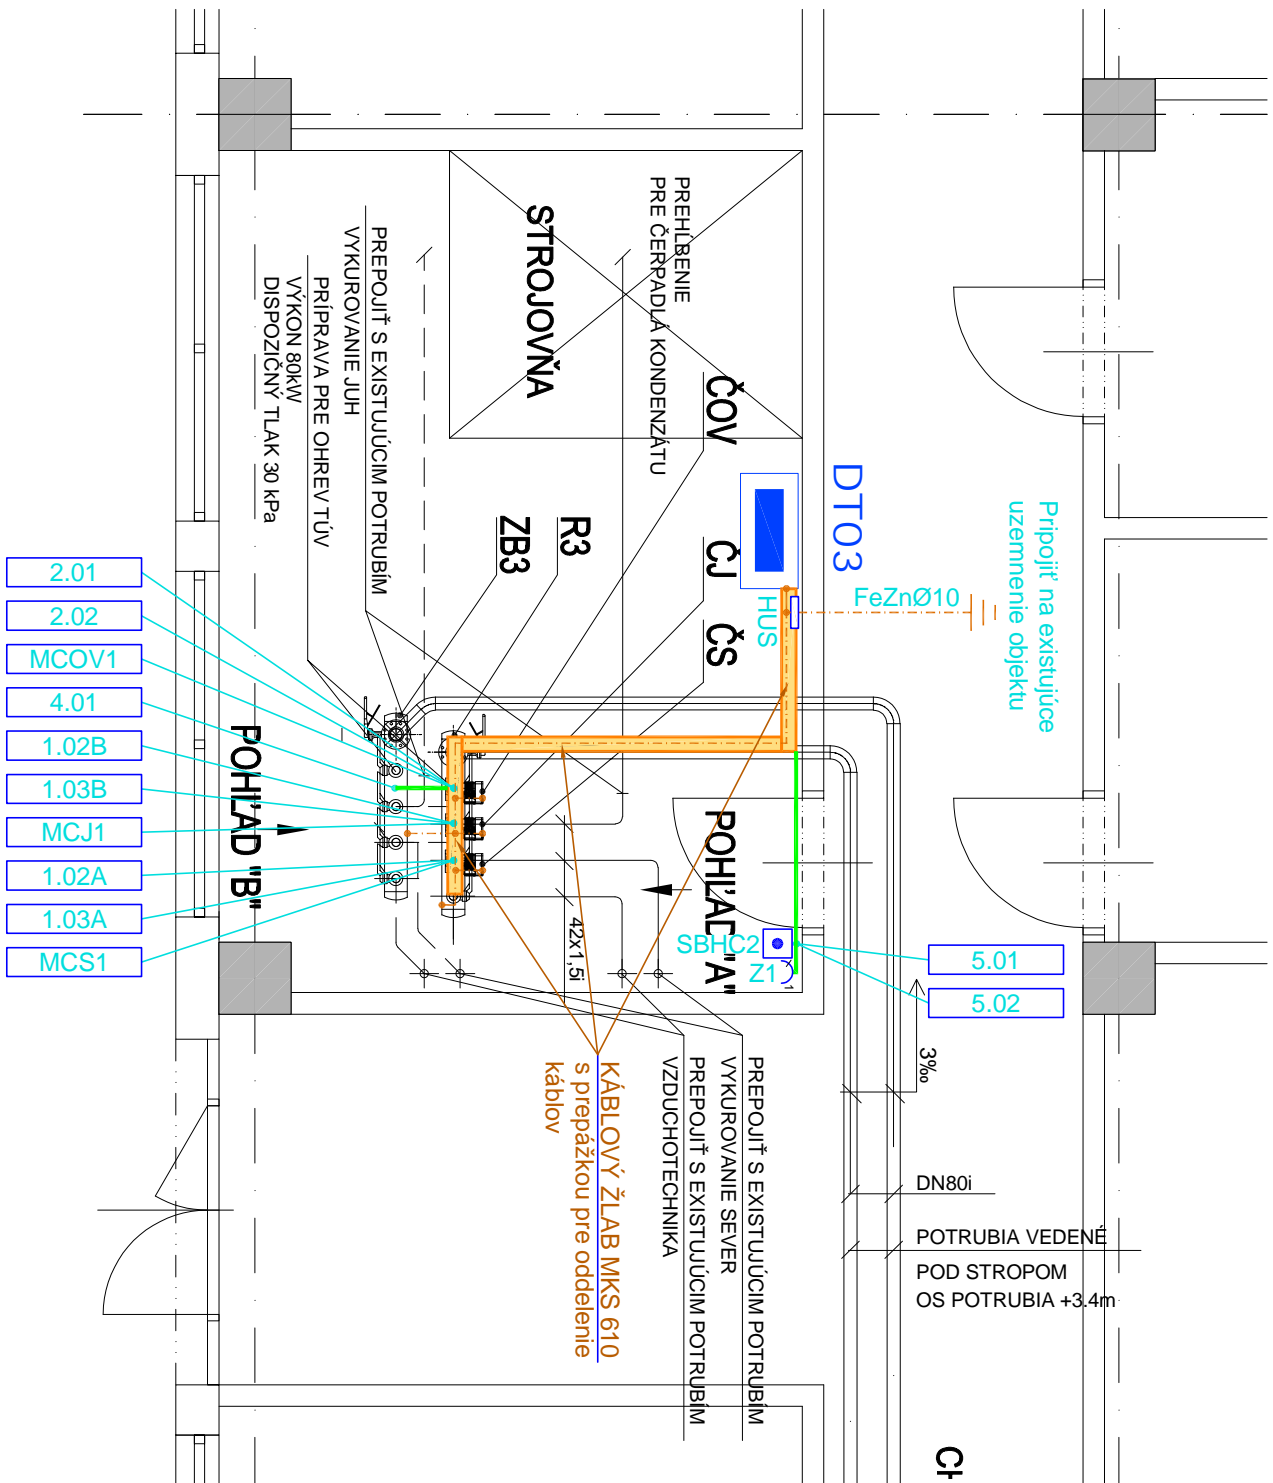

- ROZVODNÁ SIŤ:
- 1/N/PE AC 230V 50Hz, TN-S
 - 3/N/PE AC 400/230V 50Hz, TN-S
 - 2 AC 24V 50Hz, PELV
 - 2 DC 24V, PELV
- OCHRANA PRED ZÁSADOM ELEKTRICKÝM PRÚDOM PRI PORUČE:
- SAMOČINNÝM ODPOJENÍM NAPÁJANIA
 - HLAVNÉ POSPÁJANIE
- ZÁKLADNÁ OCHRANA PRED ZÁSADOM ELEKTRICKÝM PRÚDOM:
- KRYTÍ, IZOLOVANÍ ŽIVÝCH ČASŤÍ,
 - DOPLNKOVOU OCHRANOU – PRÚDOVÝMI CHRÁNIČMI
- OCHRANA PRED ZÁSADOM ELEKTRICKÝM PRÚDOM MALÝM NAPATÍM: PELV
- VONKAJŠE VPLYVY: - VIĎ PROTOKOL

- LEGENDA :
- TRASA MAR
 - KOMUNIKÁCIA ETHERNET
 - KOMUNIKÁCIA M-BUS
 - POSPOJOVANIE
 - KÁBLOVÝ ŽLAB

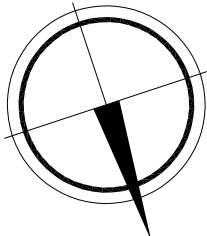


Číslo sady

REVÍZNA TABUĽKA :

Čís. REV.	DÁTUM	POPIS REVÍZIE

± 0,000 = 237,41 m.n.m.

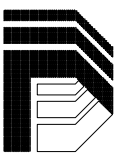NÁZOV STAVBY	TOPOLIČANKY, CENTRÁLNY LOGISTICKÝ SKLAD REKONŠTRUKCIA TEPELNÉHO HOSPODÁRSTVA	 STAPRING , a.s. CINTORINSKA 9 81108 BRATISLAVA PREVÁDZKA, PARIŠTICKÁ 2, 949 24 NITRA
MIESTO STAVBY	TOPOLIČANKY, OKRES ZLATÉ MORAVCE, PARC. Č. 3069/28, 3069/27, 3069/31, 3069/30 (LV č. 765)	
STAVEBNÉ OBJEKTY	SO01 KOTOLŇA obj.09	
OBJEDNÁVATEĽ	MINISTERSTVO VNÚTRA SLOVENSKEJ REPUBLIKY, PRIBNOVA 2, 812 72 BRATISLAVA	
ZHOVITEL	STAPRING, a.s., Cintorínska 9, 811 08 BRATISLAVA, prevádz. Parištická 2, NITRA	DÁTUM : 08/2025
STUPEŇ PROJEKTU	REALIZAČNÝ PROJEKT	ZÁKAZKOVÉ Č.: 25 036
HIP	ING. ARCH. JÁN MEZEI	MIERKA : 1:50
ZODP. PROJEKTANT	ING. JÁN HUDEC <i>Hudec</i>	FORMÁT : 2 x A4
PROJEKTANT	MILAN SLOBODA, KATARINA MALOVÁ	
NÁZOV VÝKRESU	PÔDORYS ZDROJA TEPLA OBJ.03	VÝKRES Č.: 09
ČASŤ / PROFESIA	E1.1.6	SILNOPRÚDOVÁ ELEKTROINŠTALÁCIA a MAR