



POZDLŽNY PROFIL
M=1:100/100

KATASTRÁLNE ÚZEMIE	TOPOLČIANKY
DRUH POVRCHU	TRÁVNIK

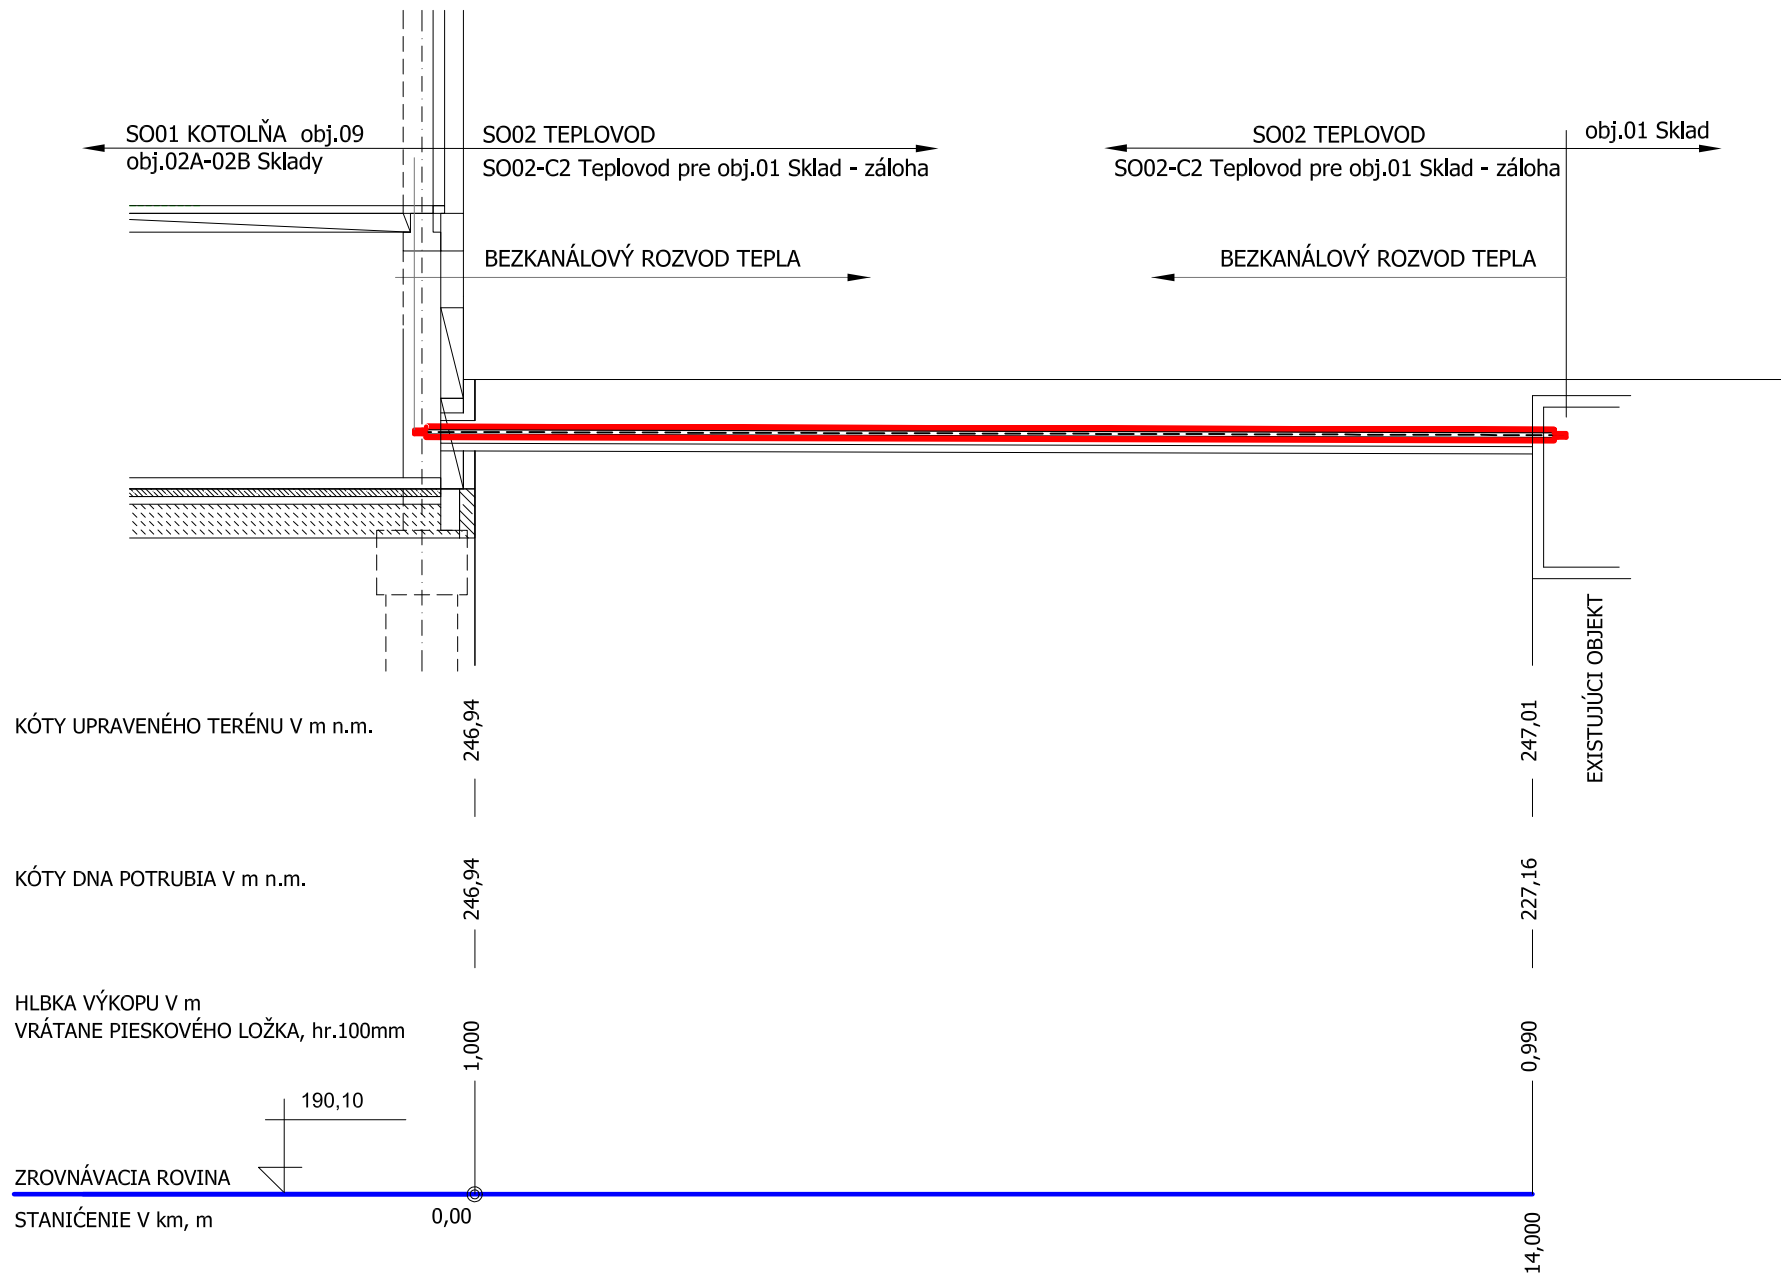

SKLON V % - DLŽKA V m	POTRUBIE VEDENÉ V EXISTUJÚCOM TEPLOVODNOM KANÁLI
PROFIL V mm - MATERIÁL - DLŽKA V m	RÚRY PREDIZOLOVANÉ 2 x DN50, ø60,3x2,9/140 mm
ULOŽENIE	NA PIESKOVOM LOŽKU HR.100mm , EXISTUJÚCI KANÁL PO ULOŽENÍ POTRUBIA ZASYPAŤ

VZOROVÝ PRIEČNY REZ

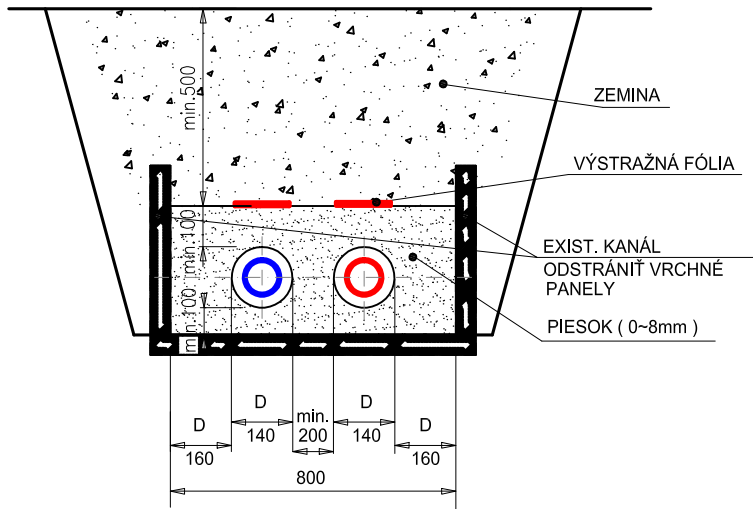

LEGENDA :



VONKAJŠÍ BEZKANÁLOVÝ ROZVOD TEPLA PREDIZOLOVANÉ POTRUBIE
OCELOVA RÚRA, PLÁŠŤ HDPE

L1

L 90°

LOM NA TRASE S OZNAČENÍM PORADIA
LOM L- VLAVO, P - VPRAVO

POZNÁMKA:

- PRED ZAPOČATÍM VÝKOPOVÝCH PRÁC JE INVESTOR POVINNÝ ZABEZPEČIŤ
VYTÝČENIE JESTVUJÚCICH INŽINIERSKYCH SIETÍ V TRASE VÝKOPU


REVÍZNA TABUĽKA :

ČÍS. REV.	DÁTUM	POPIS REVÍZIE

Číslo sady

Autorizácia

± 0,000 = 237,41 m.n.m.

NÁZOV STAVBY	TOPOLČIANKY, CENTRÁLNY LOGISTICKÝ SKLAD REKONŠTRUKCIA TEPELNÉHO HOSPODÁRSTVA		<div> STAPRING, a.s. CINTORÍNSKA 9, 81108 BRATISLAVA PREVÁDZKA: PIARISTICKÁ 2, 949 24 NITRA</div>	
MIESTO STAVBY	TOPOLČIANKY, OKRES ZLATÉ MORAVCE, PARC. Č. 3065/28, 3065/27, 3065/31, 3065/30 (LV 8 765)			
STAVEBNÉ OBJEKTY	SO02 TEPLOVOD			
OBJEDNÁVATEĽ	MINISTERSTVO VNÚTRA SLOVENSKEJ REPUBLIKY, PRIBINOVA 2, 812 72 BRATISLAVA			
ZHOTOVITEĽ	STAPRING, a.s., Cintorínska 9, 811 08 BRATISLAVA, prevád. Piaristická 2, NITRA		DÁTUM :	07 2025
STUPEŇ PROJEKTU	VYKONÁVACÍ PROJEKT		ZÁKAZKOVÉ Č.:	25 002
HIP	ING. ARCH. JÁN MEZEI		MIERKA :	1:500
ZODP. PROJEKTANT	ING. JANA SCHNEIDEROVÁ		FORMÁT :	6 A4
PROJEKTANT	ING. JANA SCHNEIDEROVÁ			
NÁZOV VÝKRESU	POZDĽŽNY PROFIL SO02-C záloha		VÝKRES Č.: UK05	
ČASŤ/ PROFESIA	E 2.1	SO02-C Teplovod pre obj.02A-02B Sklady časť: obj. 01 Sklad záloha		

UK05