



VÝPIS KOMPONENTOV:


OZN.	POPIS	MNOŽSTVO
	oceľová rúra, plášť HDPE DN50 (Ø60, 3x2,9/140x3,0)	
A1	PREDIZOLOVANÁ TRUBKA OCELOVÁ DN50, Ø60, 3x2,9/140 mm, DĹŽKA - 12,0 m (Vráťane domerania)	2 ks
F1	PREDIZOLOVANÁ TRUBKA OCELOVÁ DN50, Ø60, 3x2,9/140 mm, DĹŽKA - 6,0 m (Domerania)	1 ks
	PREDIZOLOVANÁ TRUBKA OCELOVÁ, DN50, Ø60, 3x2,9/140 mm, DOMERANIE - 2,60 m	2 ks
	SPOJKA DN 100SP 120, DN50, Ø60, 3x2,9/140 mm0 mm	2 ks
	MANŽETA KONCOVÁ DN50, Ø60, 3x2,9/140 mm mm	4 ks
	TESNENIE PRECHODU STENU 140	4 ks

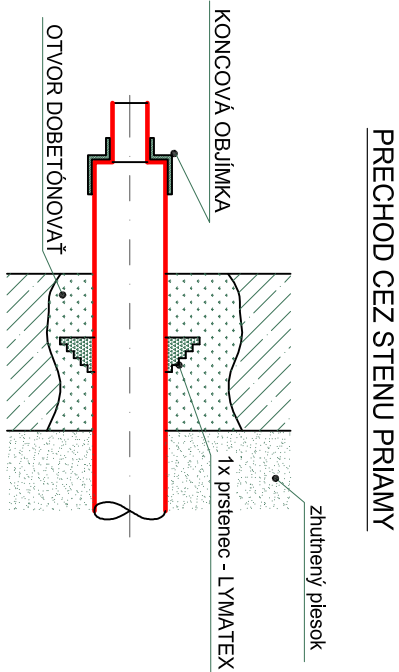

Rez A-A

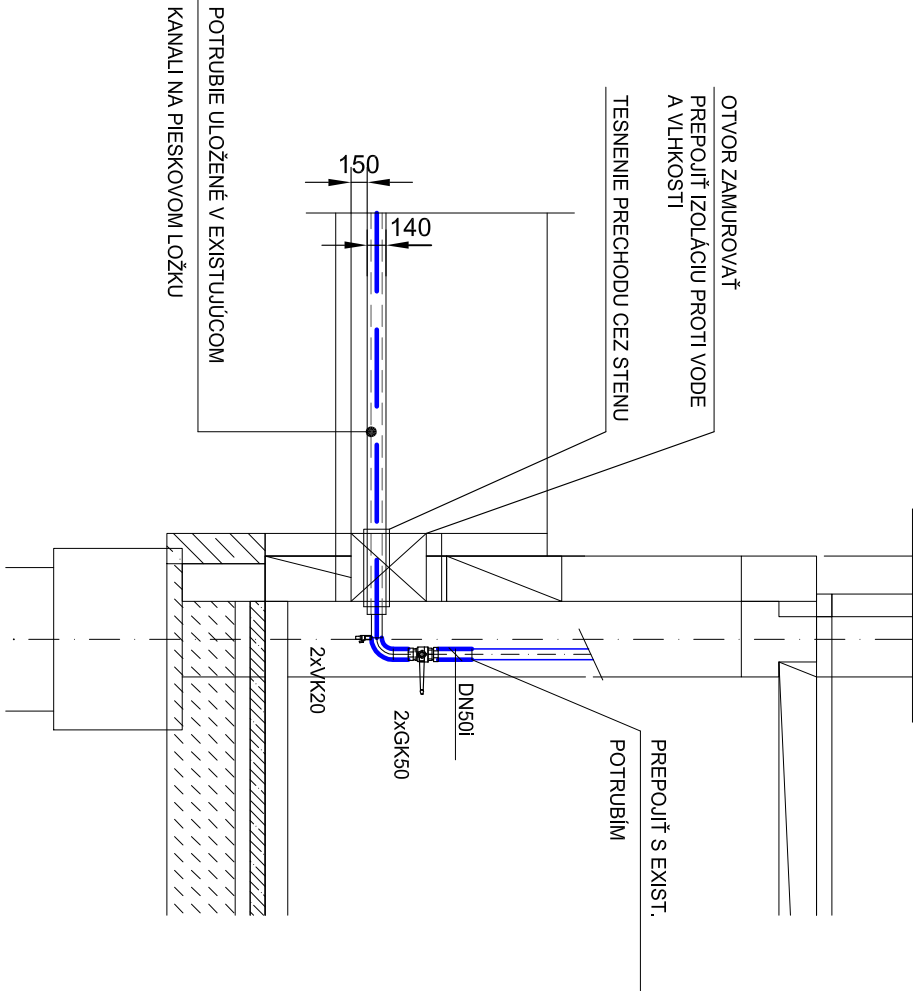

LEGENDA :

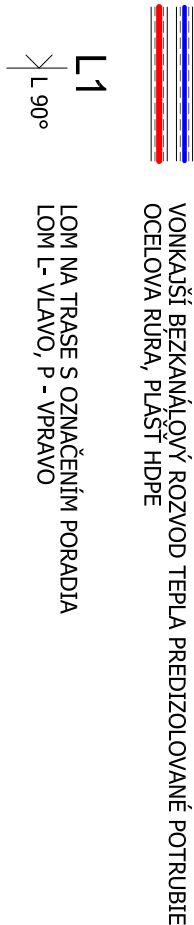

POZNÁMKA:

- PRED ZAPOČATÍM VÝKOPOVÝCH PRÁČ JE INVEŠTOR POVINNÝ ZABEZPEČIŤ VYTŤIČENIE JEŠTIVUJÚCICH INŽINIERSKÝCH SIETÍ V TRASE VÝKOPU

Je nevyhnutné dbať na to, aby pred každým zvarením predizolovaných prvkov bola vedľa spoja navlečená jedna presuvka, ktorá bude slúžiť na dozobovanie spoja. Pred zvarením nosných rúr je potrebné navlečiť na plášť HDPE tesnenie prechodu stenou. Prechod stenou vyhotoviť podľa náčrtu, ktorý je v prílohe prechodu stenou. Domerňavacie kusy (rúry nevýrobných dĺžok) vyrobiť z dodaných predizolovaných rovných rúr podľa potreby. Miera domerňavacieho kusa je približná a jeho dĺžku treba upraviť na montáži.

ALARM ŠKANDINÁVSKY:

Na prírodnej a spaľovnej vetve horúcovodu sú medené vodítka (Cu) Škandinávského alarm systému v polohy " 9 hod." a " 3 hod."

REVÍZNA TABUĽKA :

ČÍS. REV.	DÁTUM	POPIS REVÍZIE

± 0,000 = 237,41 m.n.m.

NAZOV STAVBY	TOPOLIČANKY, CENTRÁLNY LOGISTICKÝ SKLAD REKONŠTRUKCIA TEPELNÉHO HOSPODÁRSTVA	
MIESTO STAVBY	TOPOLIČANKY, OKRES ZLATÉ MORAVCE, PARC.Č. 306628, 306627, 306631, 306630 (U.V. 6, 765)	
STAVEBNÉ OBJEKTY	S002 TEPLVOD	
OBEDNÁVATEĽ	MINISTERSTVO VNÚTRA SLOVENSKEJ REPUBLIKY, PRÍBNOVA 2 812 72 BRATISLAVA	
ZHOŤOVITEĽ	STAPRING a.s., Cimburšská 9 811 08 BRATISLAVA, prieh. Prahská 2, NITRA	
STUPEŇ PROJEKTU	VÝKONNACÍ PROJEKT	DÁTUM : 08.2025
HIP	ING. ARCH. JAN MEZEI	ZÁKAZOVÉ Č.: 25.002
ZODP. PROJEKTANT	ING. JANA SCHNEIDEROVÁ	MIERKA : 1:100
PROJEKTANT	ING. JANA SCHNEIDEROVÁ	FORMÁT : 3 x A4
NAZOV VÝKRESU	MONTÁŽNA SCHÉMA S002-C záloha	VÝKRES Č.: UK10
ČASŤ / PROFESIA	E2.1	S002-C Teplovod pre obj.02A-02B Sklady časť: obj. 01 Sklad záloha