


Odbudowa kompleksu stawów - Stare Stawy wraz z utworzeniem obszarów mokradłowych na terenach sąsiadujących - Gmina Wyry

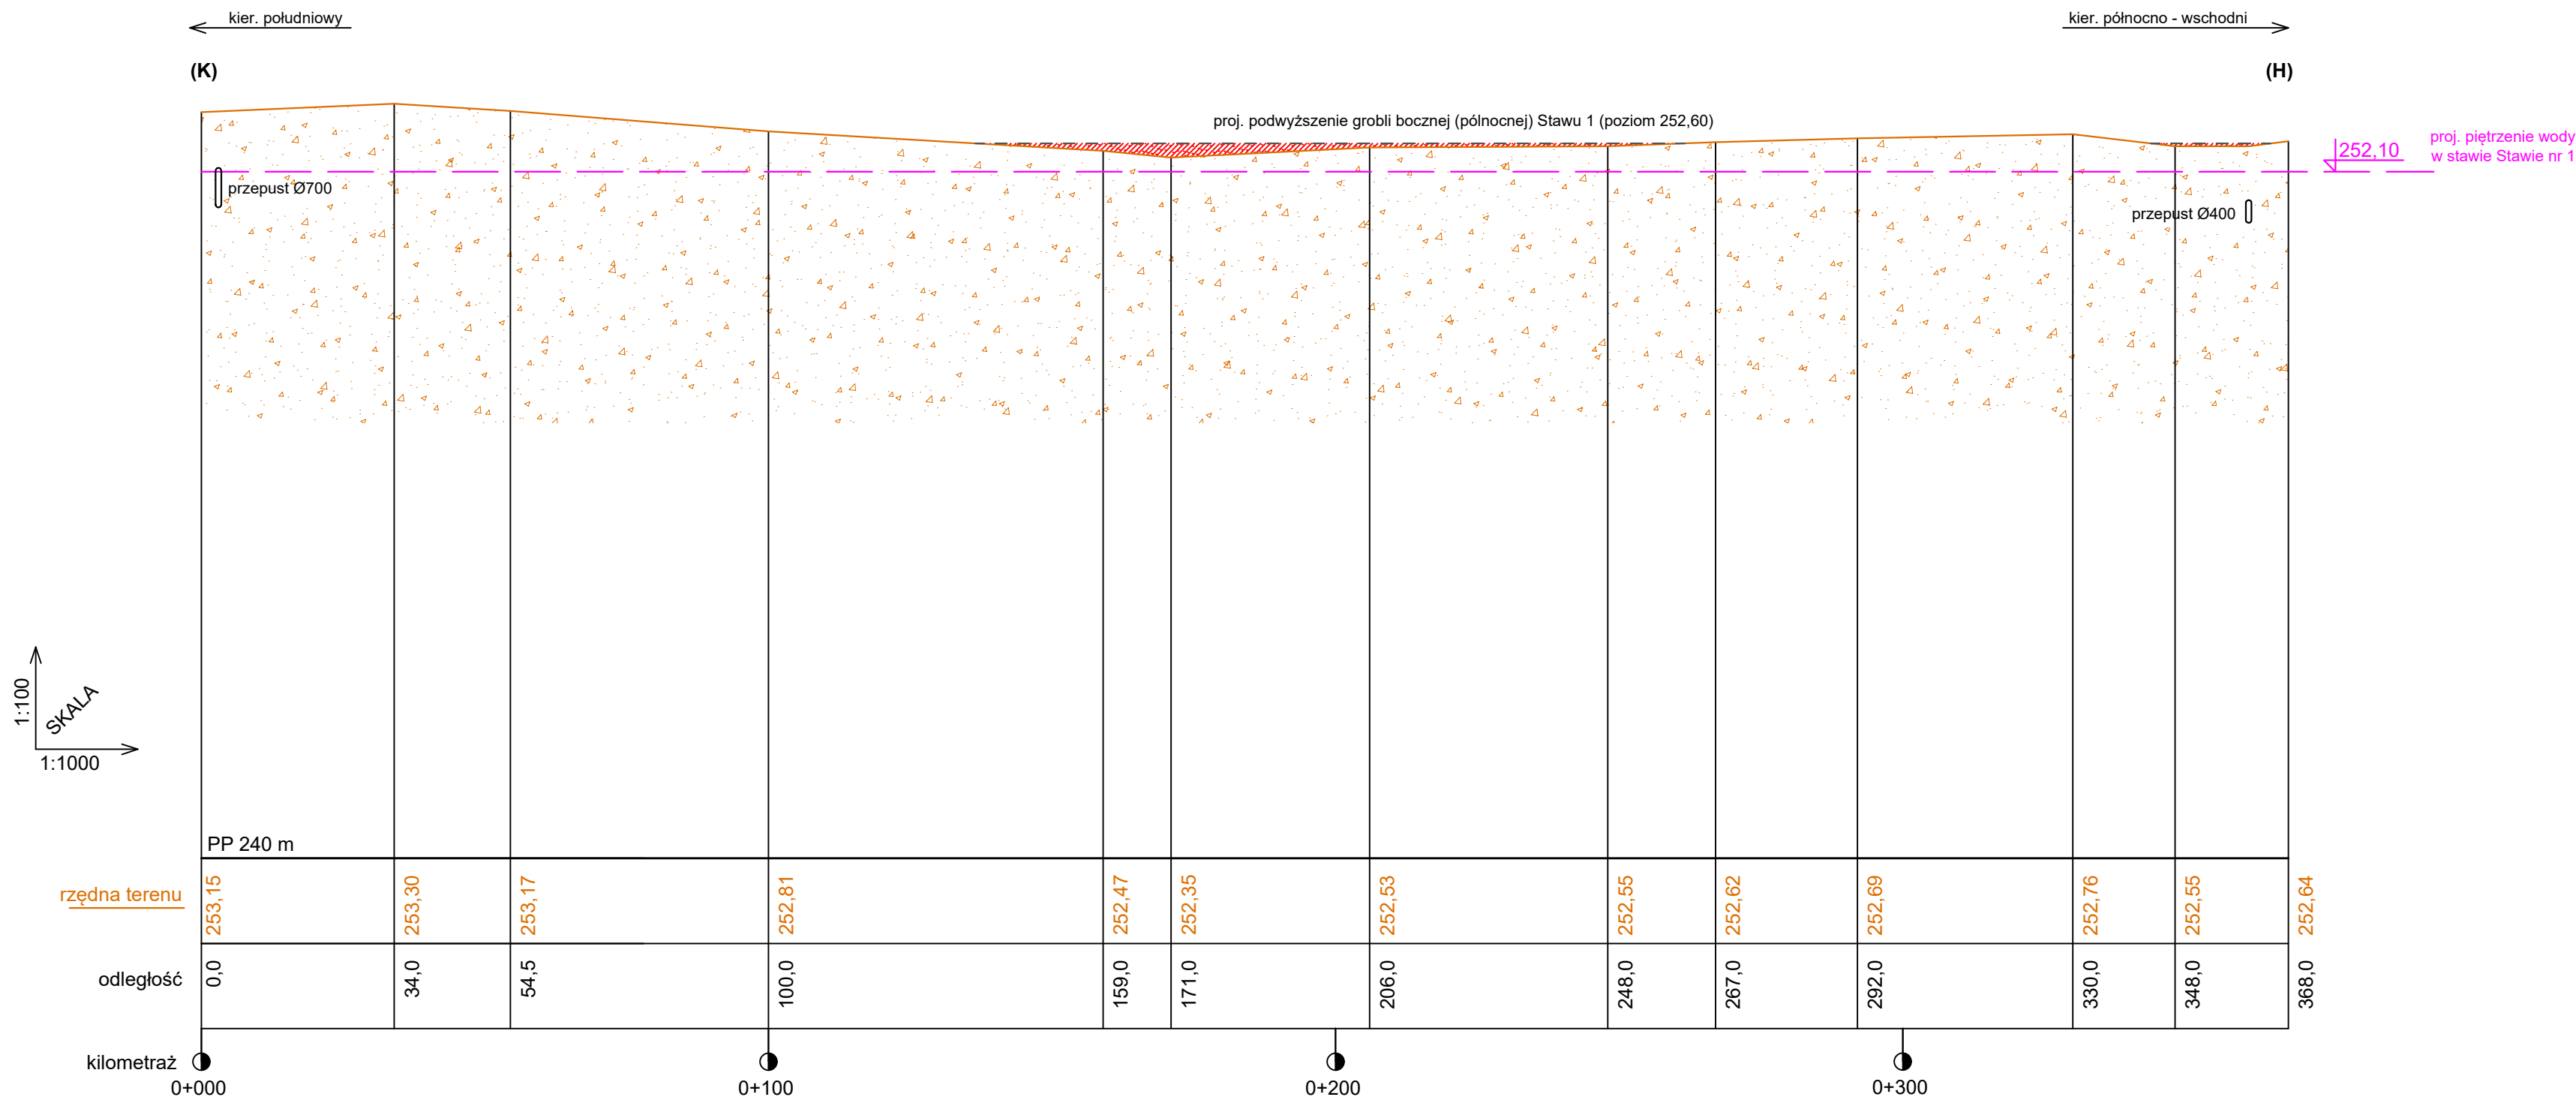

Profil podłużny grobli bocznej Stawu nr 1 od strony rowu "C"
Skala 1:1000
Rysunek nr 3.5