


Odbudowa kompleksu stawów - Stare Stawy wraz z utworzeniem  
obszarów mokradłowych na terenach sąsiadujących - Gmina Wiry

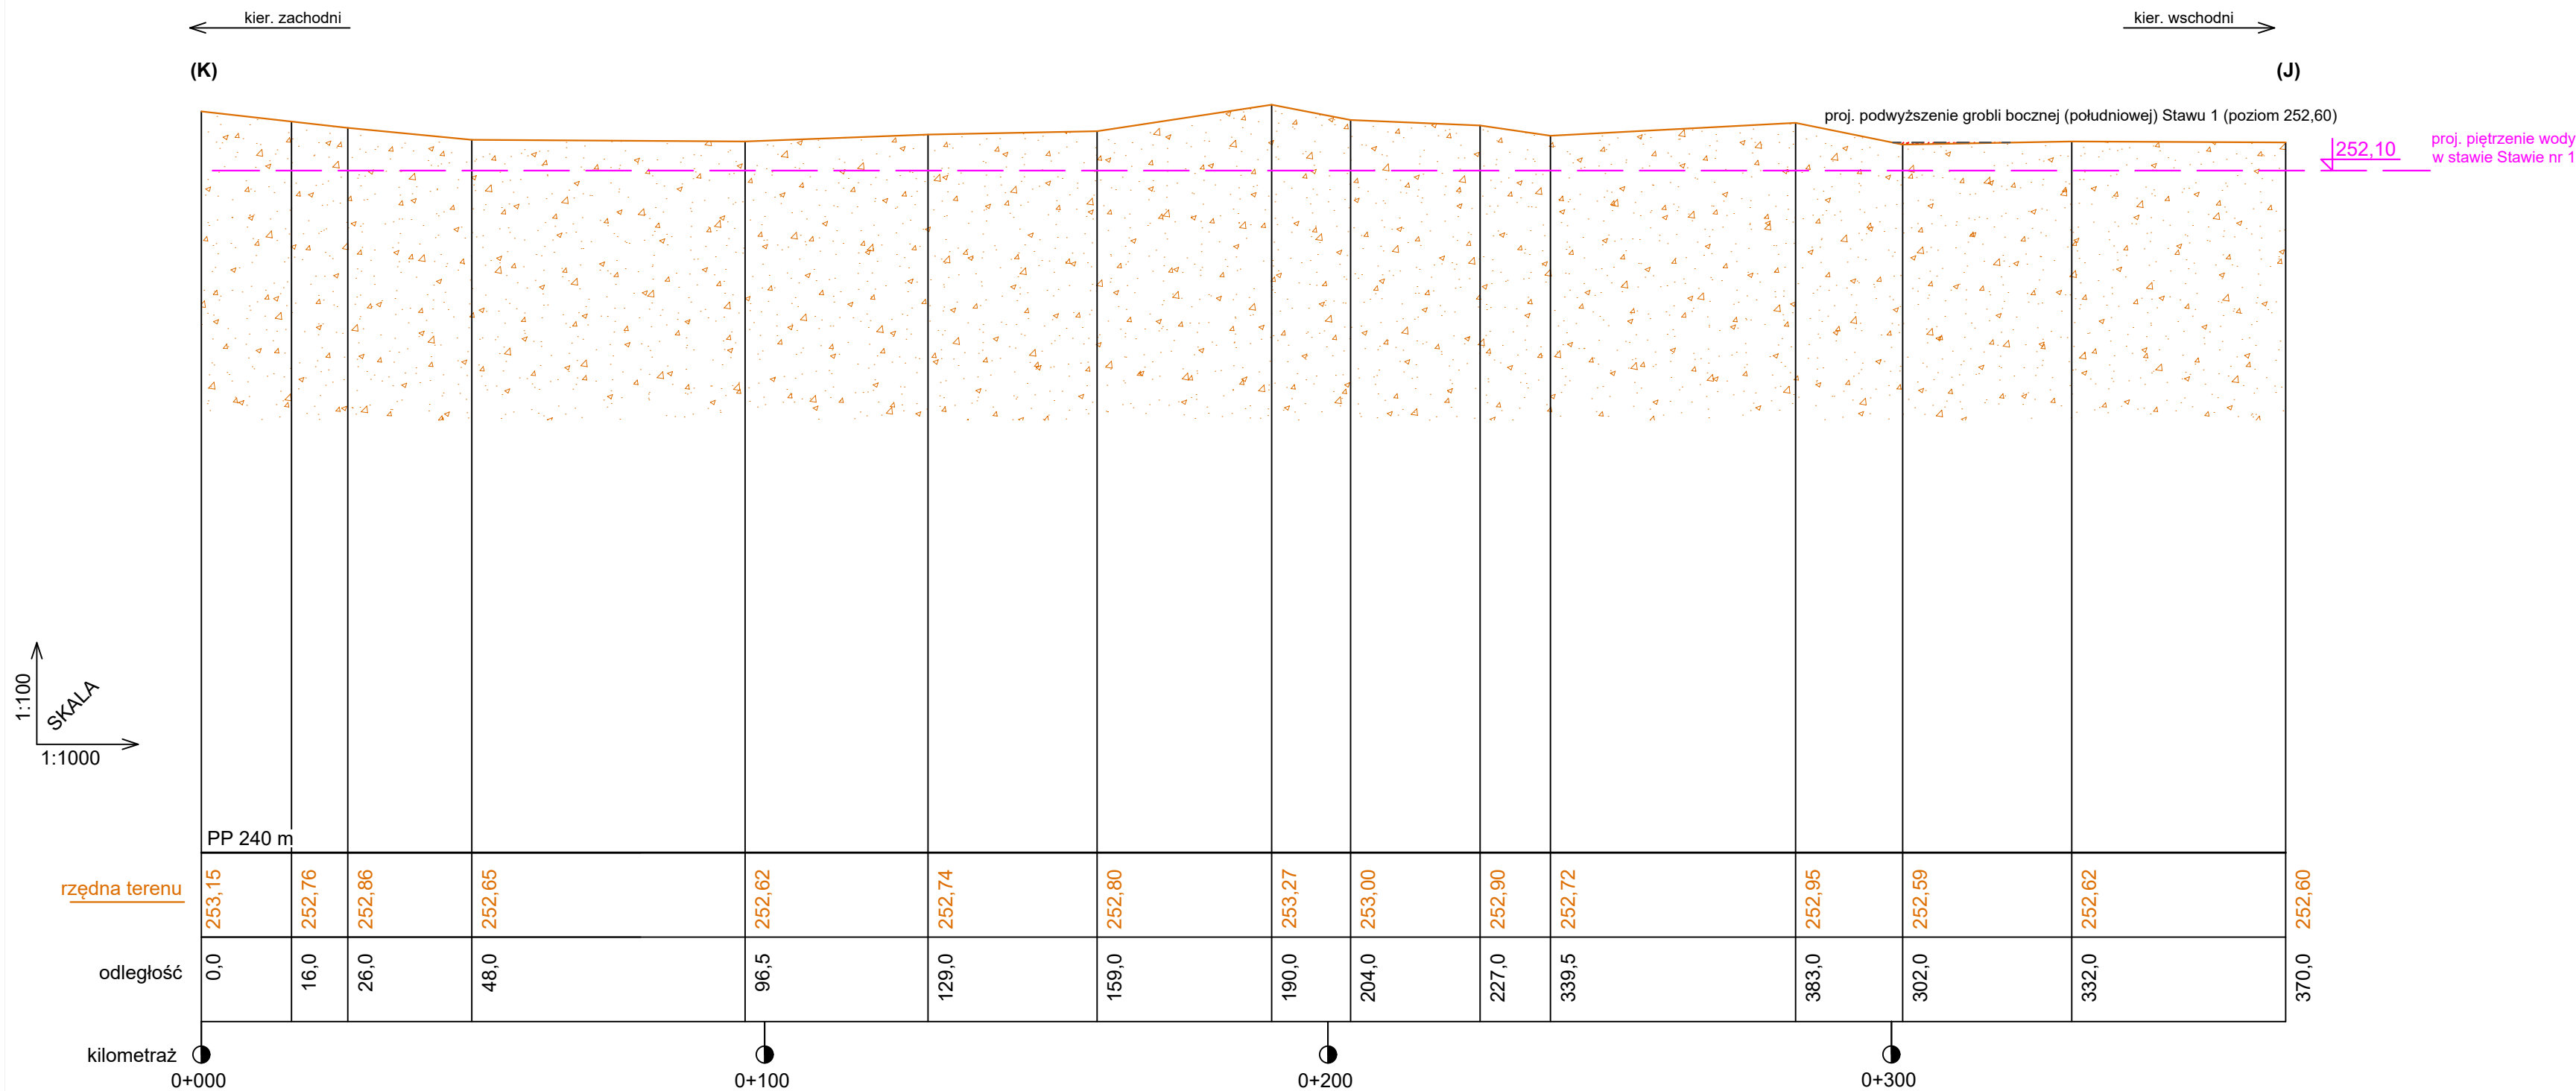

Profil podłużny grobli bocznej Stawu nr 1 od strony rowu "B"

Skala 1:1000

Rysunek nr 3.6