


Przebudowa stawu Wspólnik wraz z utworzenie obszarów mokradłowych na terenach sąsiadują

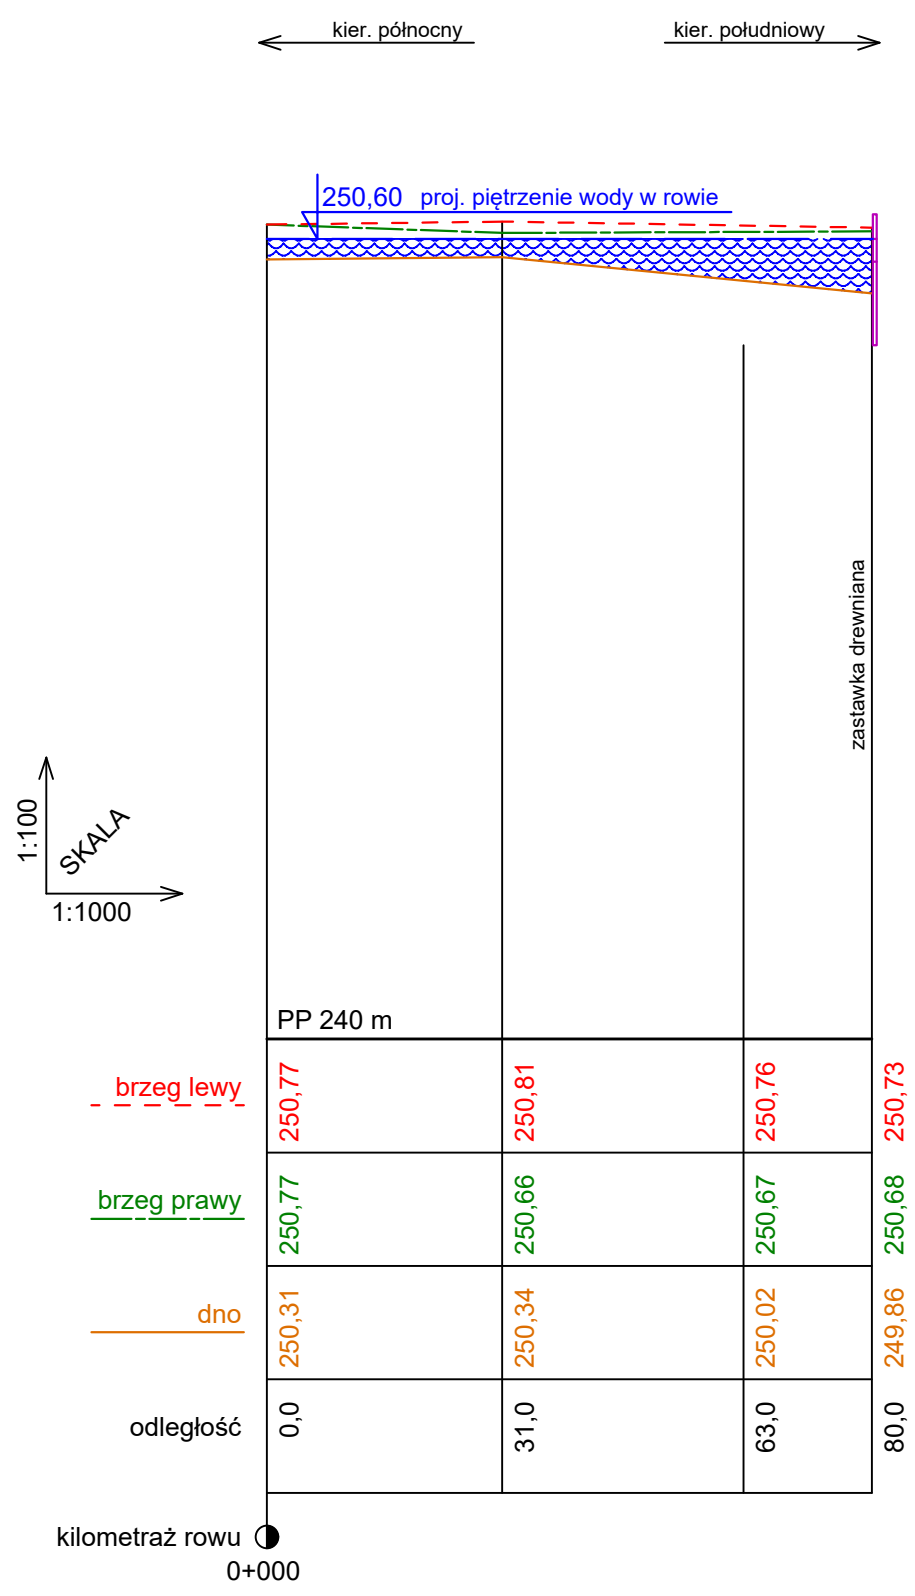

Profil podłużny rowu "B"
Skala 1:¹⁰⁰/₁₀₀₀
Rysunek nr 2.2