


Przebudowa stawu Wspólnik wraz z utworzeniem obszarów mokradłowych na terenach sąsiadujących

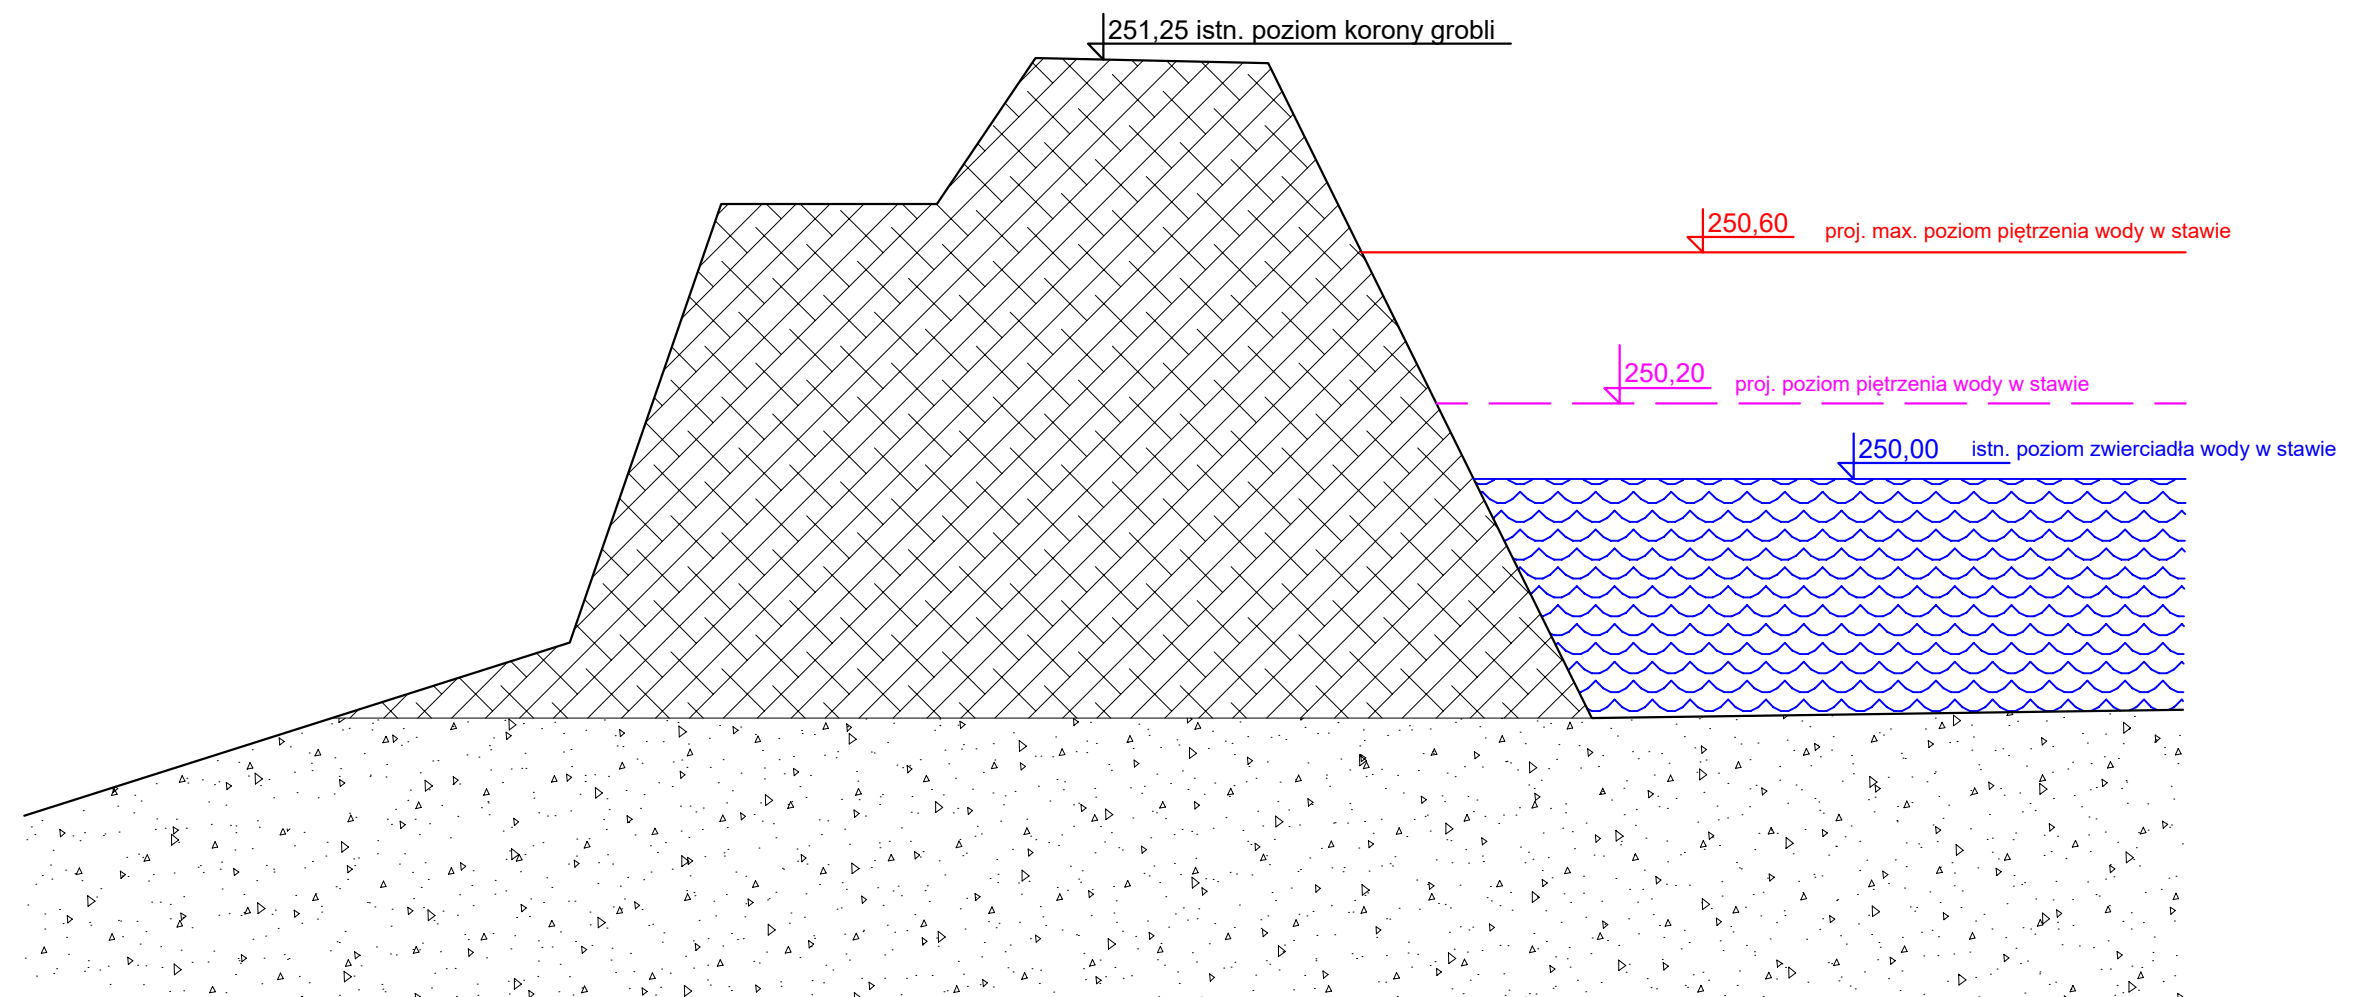

1:20
SKALA
1:100

Przekrój grobli czołowej
Skala 1: $\frac{10}{100}$
Rysunek nr 3.2