




PRZĘKRÓJ STUDIŃ Φ 1200
SKALA 1:40

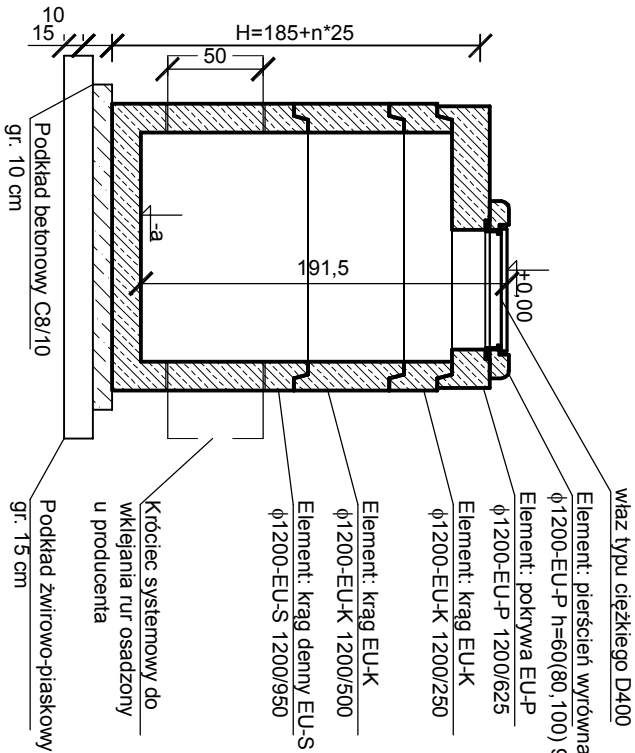

Uwaga:
- wymiary H i b wg profilu
- studnie dla H=1,41 m,
posiadają jeden krag EU-K Φ 1200/250,
do głębszych należy użyć większej ilości tego
typu kręgów lub kręgów EU-K $\frac{1200}{500}$
- beton studni C₃₅
- otwory w elementach wykonać u producenta

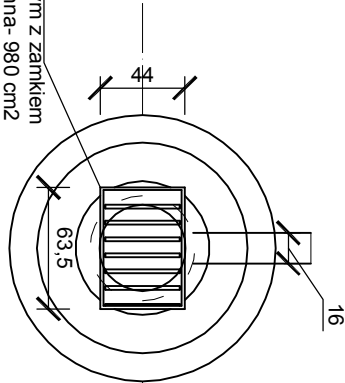


UKŁOŻENIE RUR Φ 315 W WYKOPIE
SKALA 1:40

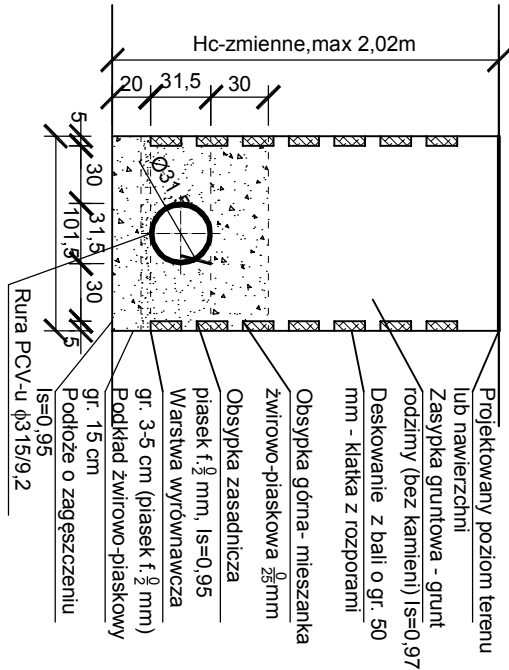

RIWANUS
ul. Zabrzeńska 22/6, 61-131 Poznań
tel. : +48 605 512 419
e-mail: ryszard@riwanus.pl

Inwestor: Miasto i Gmina Górzno ul. Rynek 1, 87-320 Górzno	Data 30.06.2025	Branża S-KD	Skala 1 : 40	Nr. rys. S-03
Objekt : Droga gminna w m. Górzno, obręb Górzno-miasto 1: ul. Księża Franciszka Smigockiego-dr. nr 080318C w km 0+212-0+358-dł. 147,0 mb. (dł. nr 545, nr $\frac{219}{545}$ i nr 544); Zamierzenie budowlane - przebudowa dr. gm. (wraz z przebudową odwodnienia- przyłacza KD)	Projektant br. sanit. - przył. KD mgr inż. Stanisław Kazimierz Domanski Upr. MAP/0224/POOS/13 MAP/IS/0379/13 specjalność: sanitarna			

Treść rys.
PROJEKT ARCHYTEKTONICZNO-BUDOWLANY -
KONSTRUKCJA URZĄDZEN PRZYŁACZA
KANALIZACJI DESZCOWEJ - ulica KŚ. FR.
ŚMIGOCKIEGO
Stadium : PROJEKT
ARCHYTEKTONICZNO-BUDOWLANY

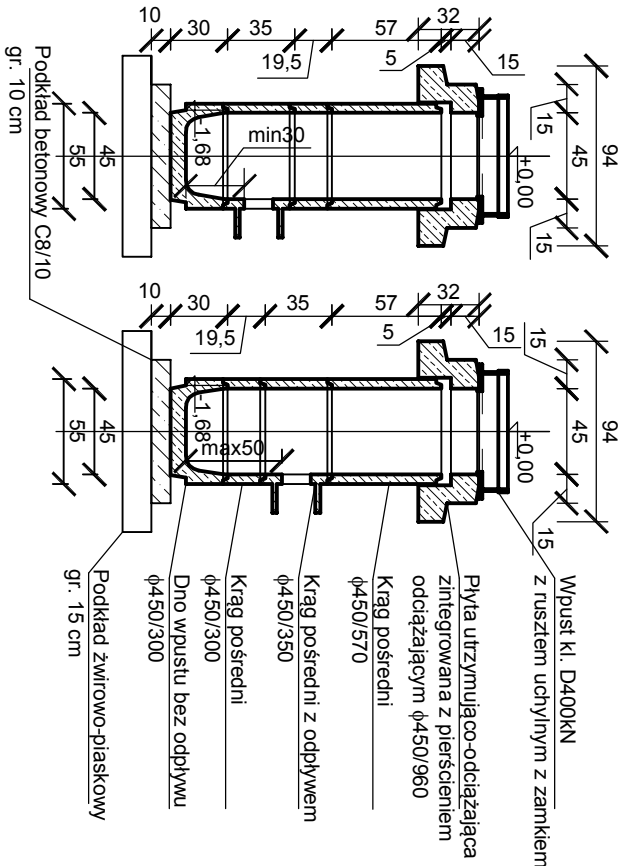

PRZĘKRÓJ STUDIŃ WPUSTOWEJ Φ 500
SKALA 1:40