



DOPLŇUJÍCÍ ZÁKLADY - OSA A/1

1 : 75

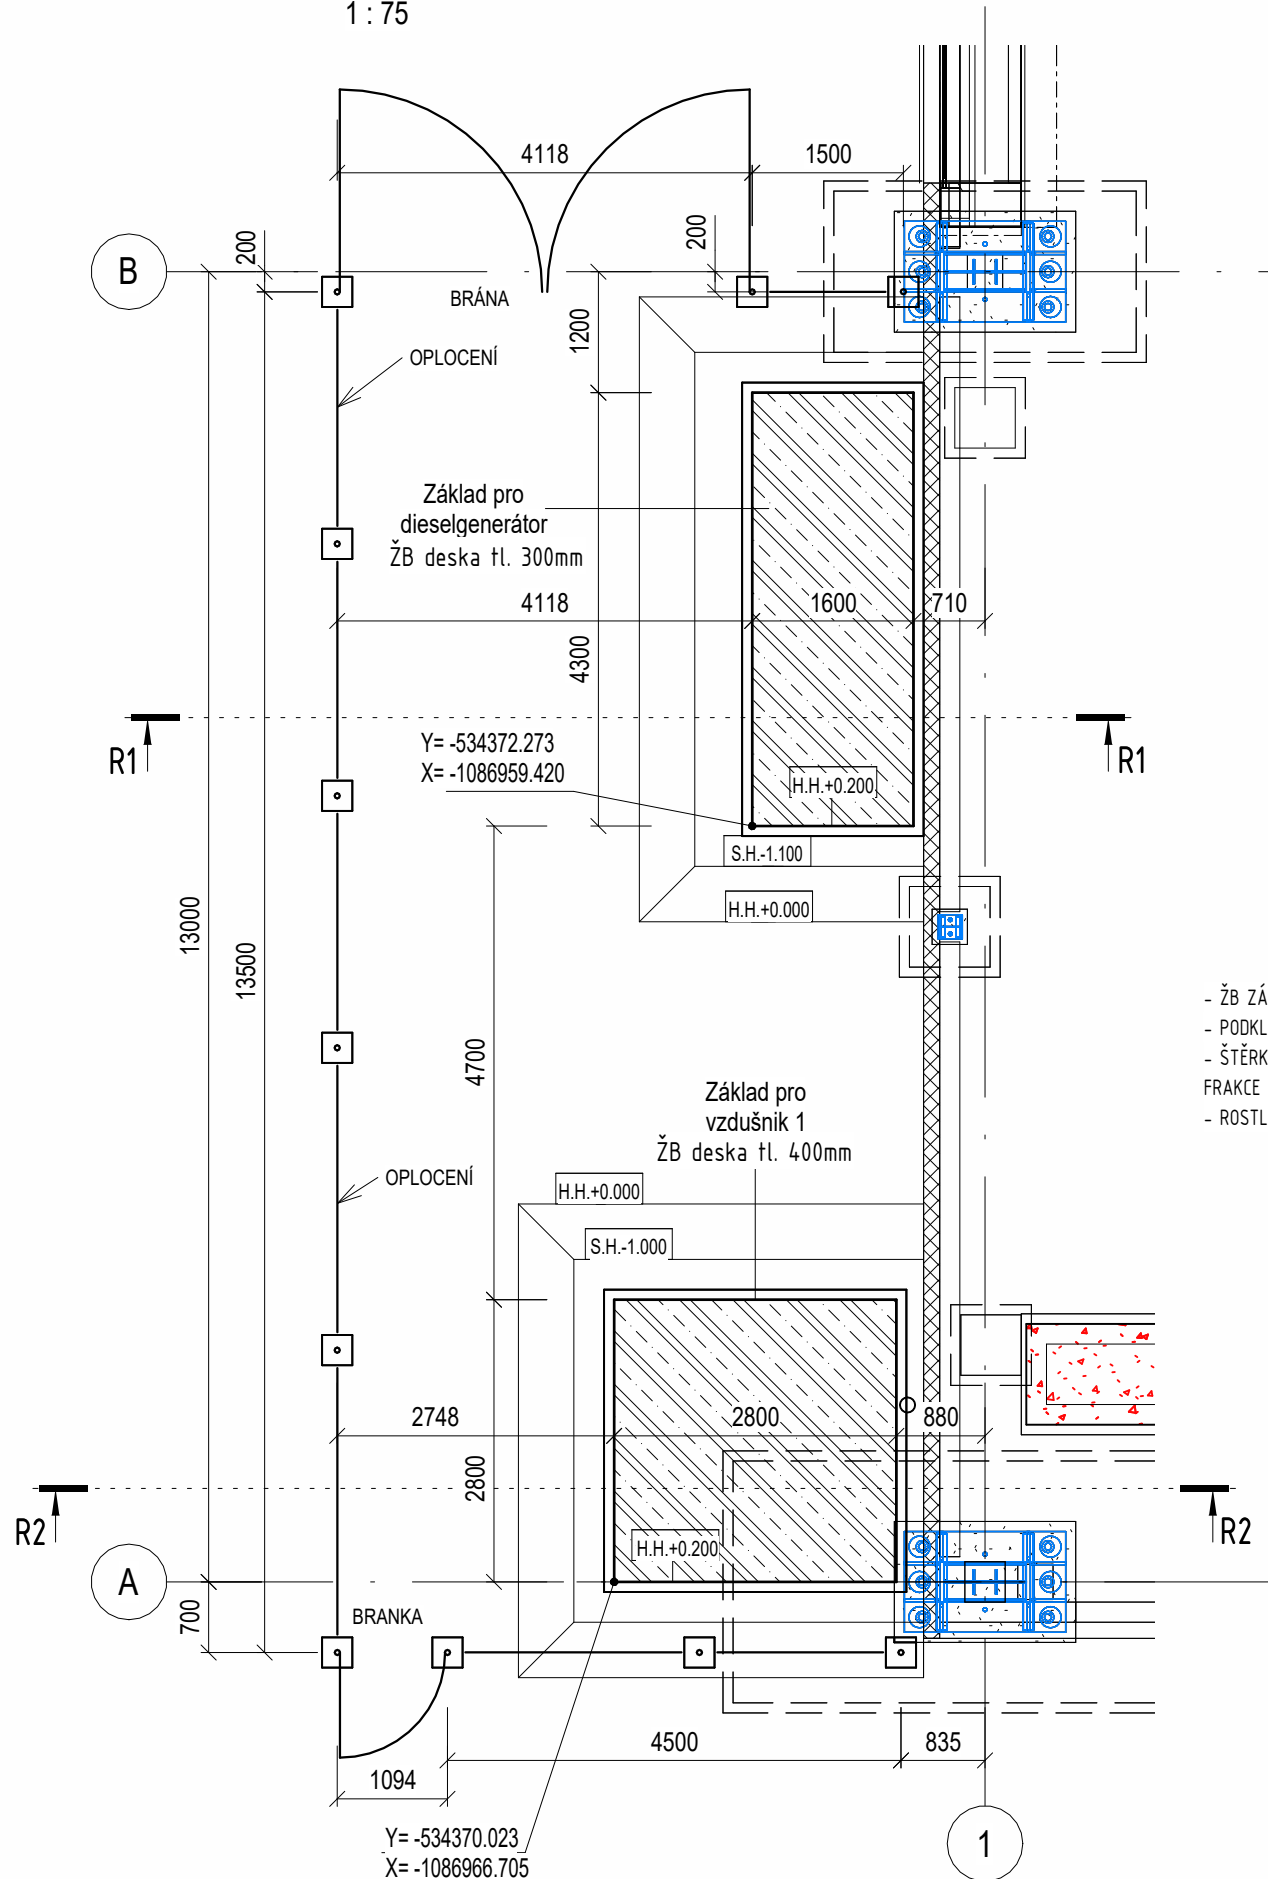


Řez R1

1 : 100

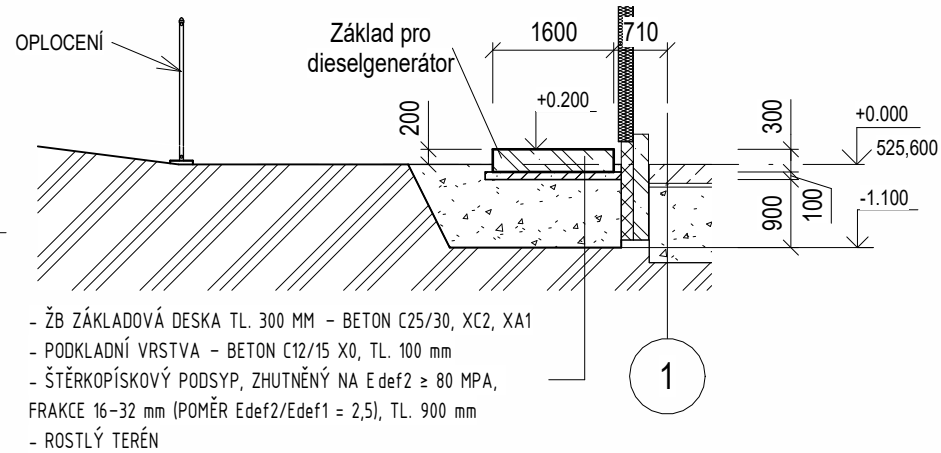

Řez R2

1 : 100

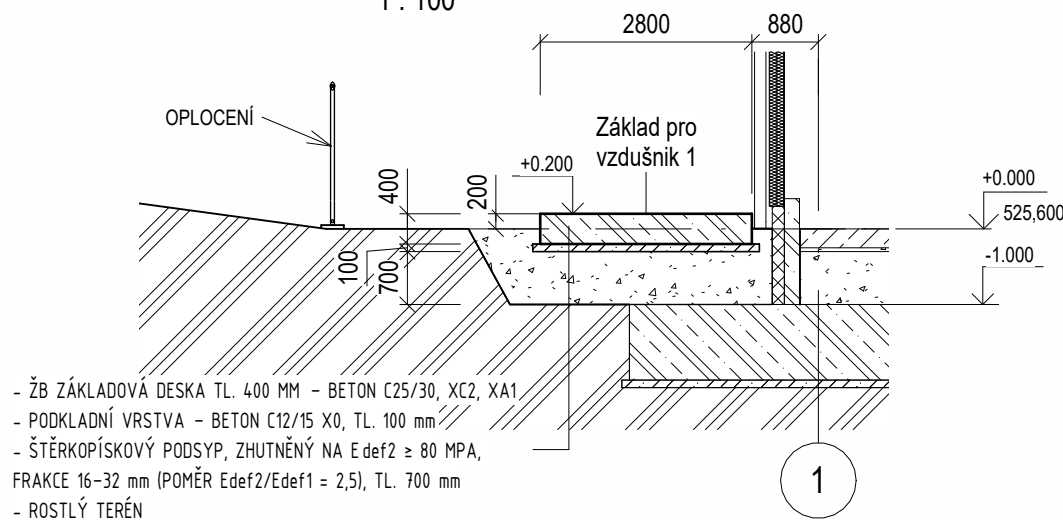

PODKLAD PRO VÝKAZ VÝMĚR

ZÁKLAD PRO VZDUŠNÍK 1 (OSA A/1)

OBJEM VÝKOPU V ROZSAHU HLOUBEK OD ÚROVNĚ 0,000 m DO -1,000 m: 16,5 m³
PROVEDENÍ PODSYPY ZE ŠTĚRKOPÍSKU FRAKCE 16-32 mm, ZHUTNĚNÉHO NA Edef2 ≥ 80 MPa, POMĚR Edef2/Edef1 ≥ 2,5, TLOUŠŤKA VRSTVY: 700 mm
OBJEM ZHUTNĚNÉHO PODSYPY: 10,0 m³
OBJEM ZÁSYPY: 4,0 m³

BETON ZÁKLADOVÉ DESKY TL. 400 mm:
BETON C25/30 (28 DNÍ) - XC2, XA1 - CL 0.4 - Dmax 16 mm - S3, OBJEM BETONU C25/30: 3,2 m³
PRŮMĚRNÁ VYZTUŽENOST KONSTRUKCE: 120,0 Kg/m³
OBJEM BETONU C12/15 X0 (PODKLADNÍ VRSTVA): 0,9 m³

CHEMICKÉ KOTVENÍ VZDUŠNÍKU M16 × 200 mm → 3 KS
ROZMĚRY KOTEV BUDOU UPŘESNĚNY DLE PODKLADŮ VÝROBCE ZAŘÍZENÍ

ZÁKLAD PRO VZDUŠNÍK 2 (OSA I/26)


OBJEM VÝKOPU V ROZSAHU HLOUBEK OD ÚROVNĚ -0,200 m DO -1,300 m: 17,5 m³
PROVEDENÍ PODSYPY ZE ŠTĚRKOPÍSKU FRAKCE 16-32 mm, ZHUTNĚNÉHO NA Edef2 ≥ 80 MPa, POMĚR Edef2/Edef1 ≥ 2,5, TLOUŠŤKA VRSTVY: 800 mm
OBJEM ZHUTNĚNÉHO PODSYPY: 11,0 m³
OBJEM ZÁSYPY: 4,0 m³

BETON ZÁKLADOVÉ DESKY TL. 400 mm:
BETON C25/30 (28 DNÍ) - XC2, XA1 - CL 0.4 - Dmax 16 mm - S3, OBJEM BETONU C25/30: 3,2 m³
PRŮMĚRNÁ VYZTUŽENOST KONSTRUKCE: 120,0 Kg/m³
OBJEM BETONU C12/15 X0 (PODKLADNÍ VRSTVA): 0,9 m³

CHEMICKÉ KOTVENÍ VZDUŠNÍKU M16 × 200 mm → 3 KS
ROZMĚRY KOTEV BUDOU UPŘESNĚNY DLE PODKLADŮ VÝROBCE ZAŘÍZENÍ


DOPLŇUJÍCÍ ZÁKLADY - OSA I/26

1 : 75

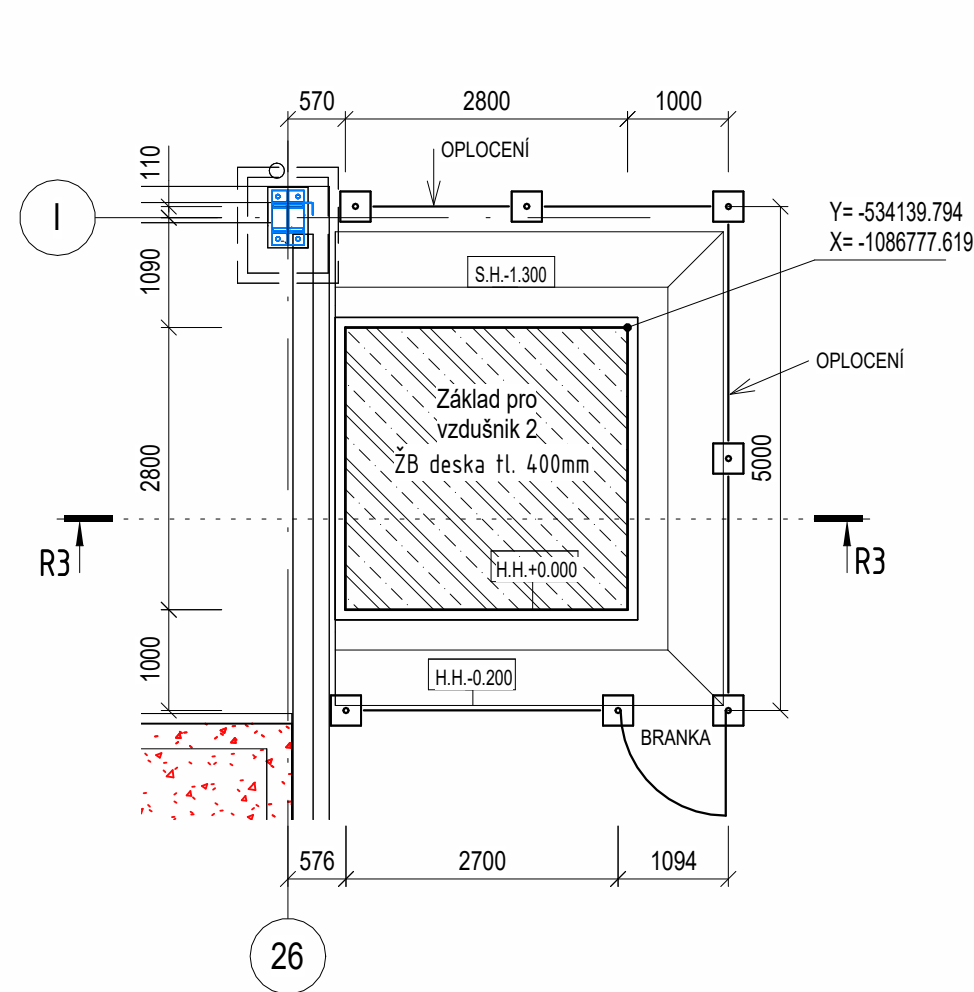

Řez R3

1 : 100

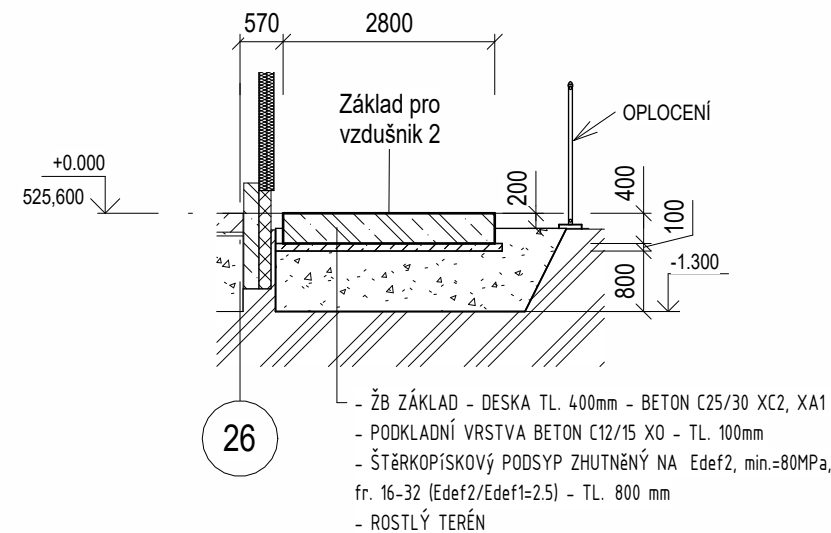

LEGENDA MATERIÁLŮ:

- BETON C 25/30 (28 dní) - XC2, XA1 - Cl 0.4 - Dmax 16mm - S3
- BETON C12/15 X0 PODKLADNÍ VRSTVA
- HUTNĚNÝ PODSYP
- TERÉN

±0 ≅ 525,600 m n.m.

"DOKUMENTACE JE DUŠEVNÍM MAJETKEM FIRMY HUTNÍ PROJEKT Frýdek-Místek a.s. A NESMÍ BÝT POUŽITA BEZ JEJÍHO VĚDOMÍ."

OZN.	ZMĚNA	DATUM	PROVEDL	KONTROLA
VYPRACOVAL	ING. SERHII SHAMRAIEV			
PROJEKTANT	ING. SERHII SHAMRAIEV			
SCHVÁLIL	ING. LUCIE KRTKOVÁ			
KONTROLOVAL	ING. RADOVAN TOMÁŠEK			
INVESTOR	AL INVEST Břidličná, a.s.			
MÍSTO STAVBY	BŘIDLICHNÁ			
STAVBA	ALFAGEN			
MALÉ DOPLŇUJÍCÍ ZÁKLADY				
DOPLŇUJÍCÍ ZÁKLADY - OSA A/1, OSA I/26				
				HUTNÍ PROJEKT FRÝDEK-MÍSTEK HUTNÍ PROJEKT Frýdek-Místek a.s.
				DATUM 09/2025
				ÚČEL ZADÁVACÍ DOKUMENTACE
				Č. ZAK. 11542-003-002
				ARCHIVNÍ ČÍSLO HP4-3-100503
				LISTŮ 1 POČET A4 3
				MĚŘÍTKO 1:100; 1:75 POŘADOVÉ Č. 01