


Dispozice nových přípojek NN
Měřítko 1:150

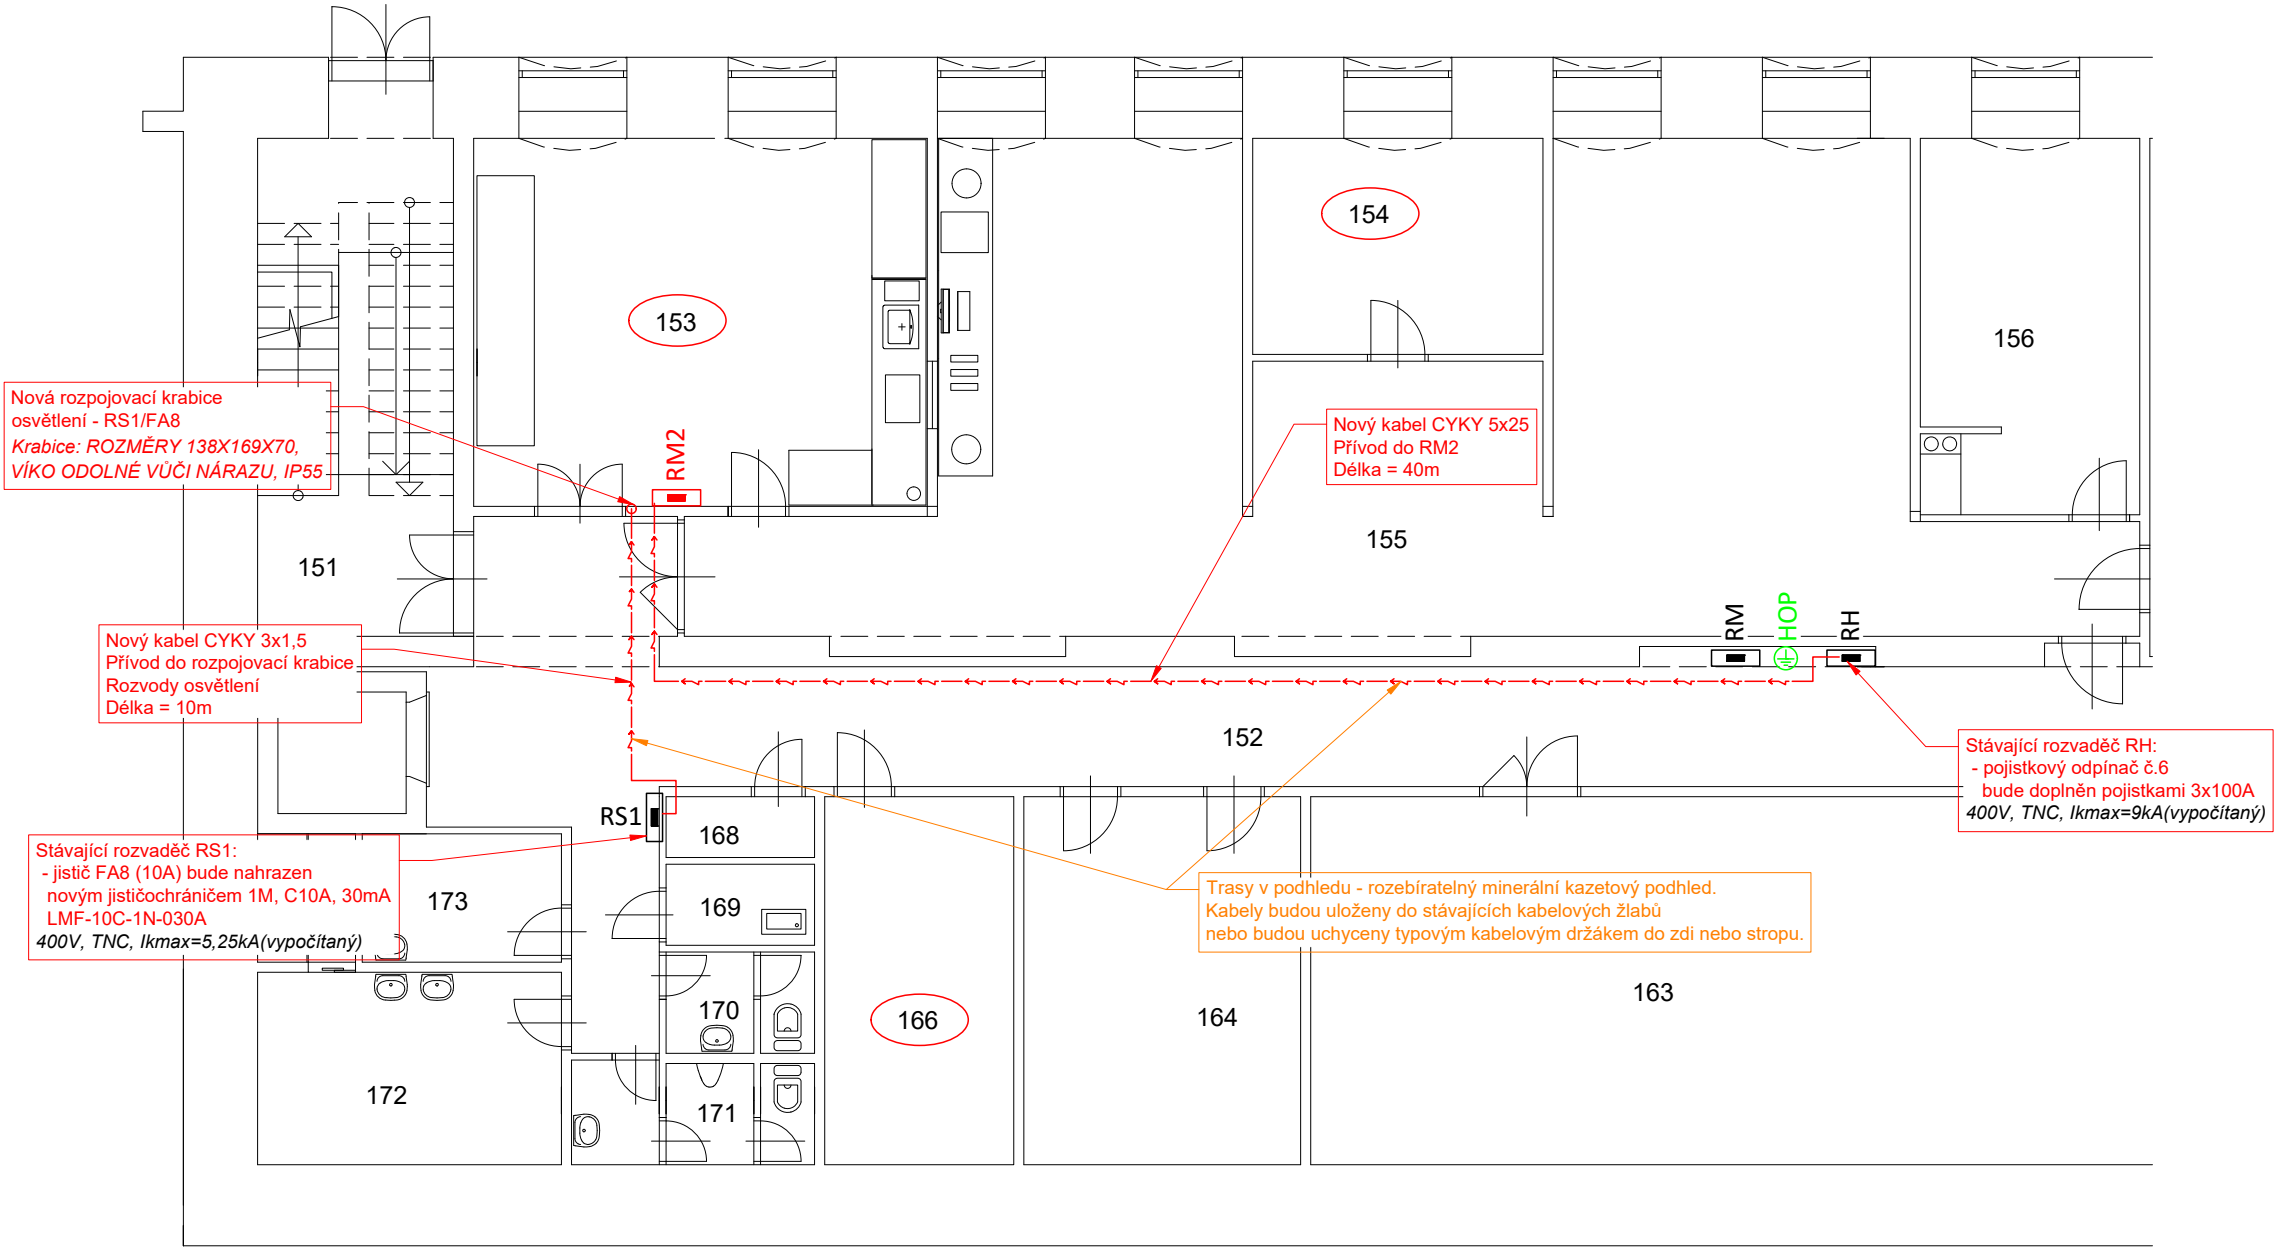

Ozn.	Místnost
105	Mechanické dílny
151	Zádveří se schodištěm
152	Chodba
153	Laboratoř - tyče
154	Kancelář - vedoucí laboratoří
155	Laboratoř
156	Kancelář
157	Kancelář
158	Kancelář
159	Kancelář
160	Sklad
161	Sklad
162	Sklad
163	Archiv investic
164	Sklad
166	Sklad
168	Sklad
169	Úklidová místnost
170	Sociální zázemí
171	Sociální zázemí
172	Šatna
173	Šatna
174	Schodiště
175	Výměňíková stanice
176	Sklad údržba

Trasy v pohledu - rozebratelný minerální kazetový podhled.
Kabely budou uloženy do stávajících kabelových žlabů
nebo budou uchyceny typovým kabelovým držákem do zdi nebo stropu.