③ Lišaňska

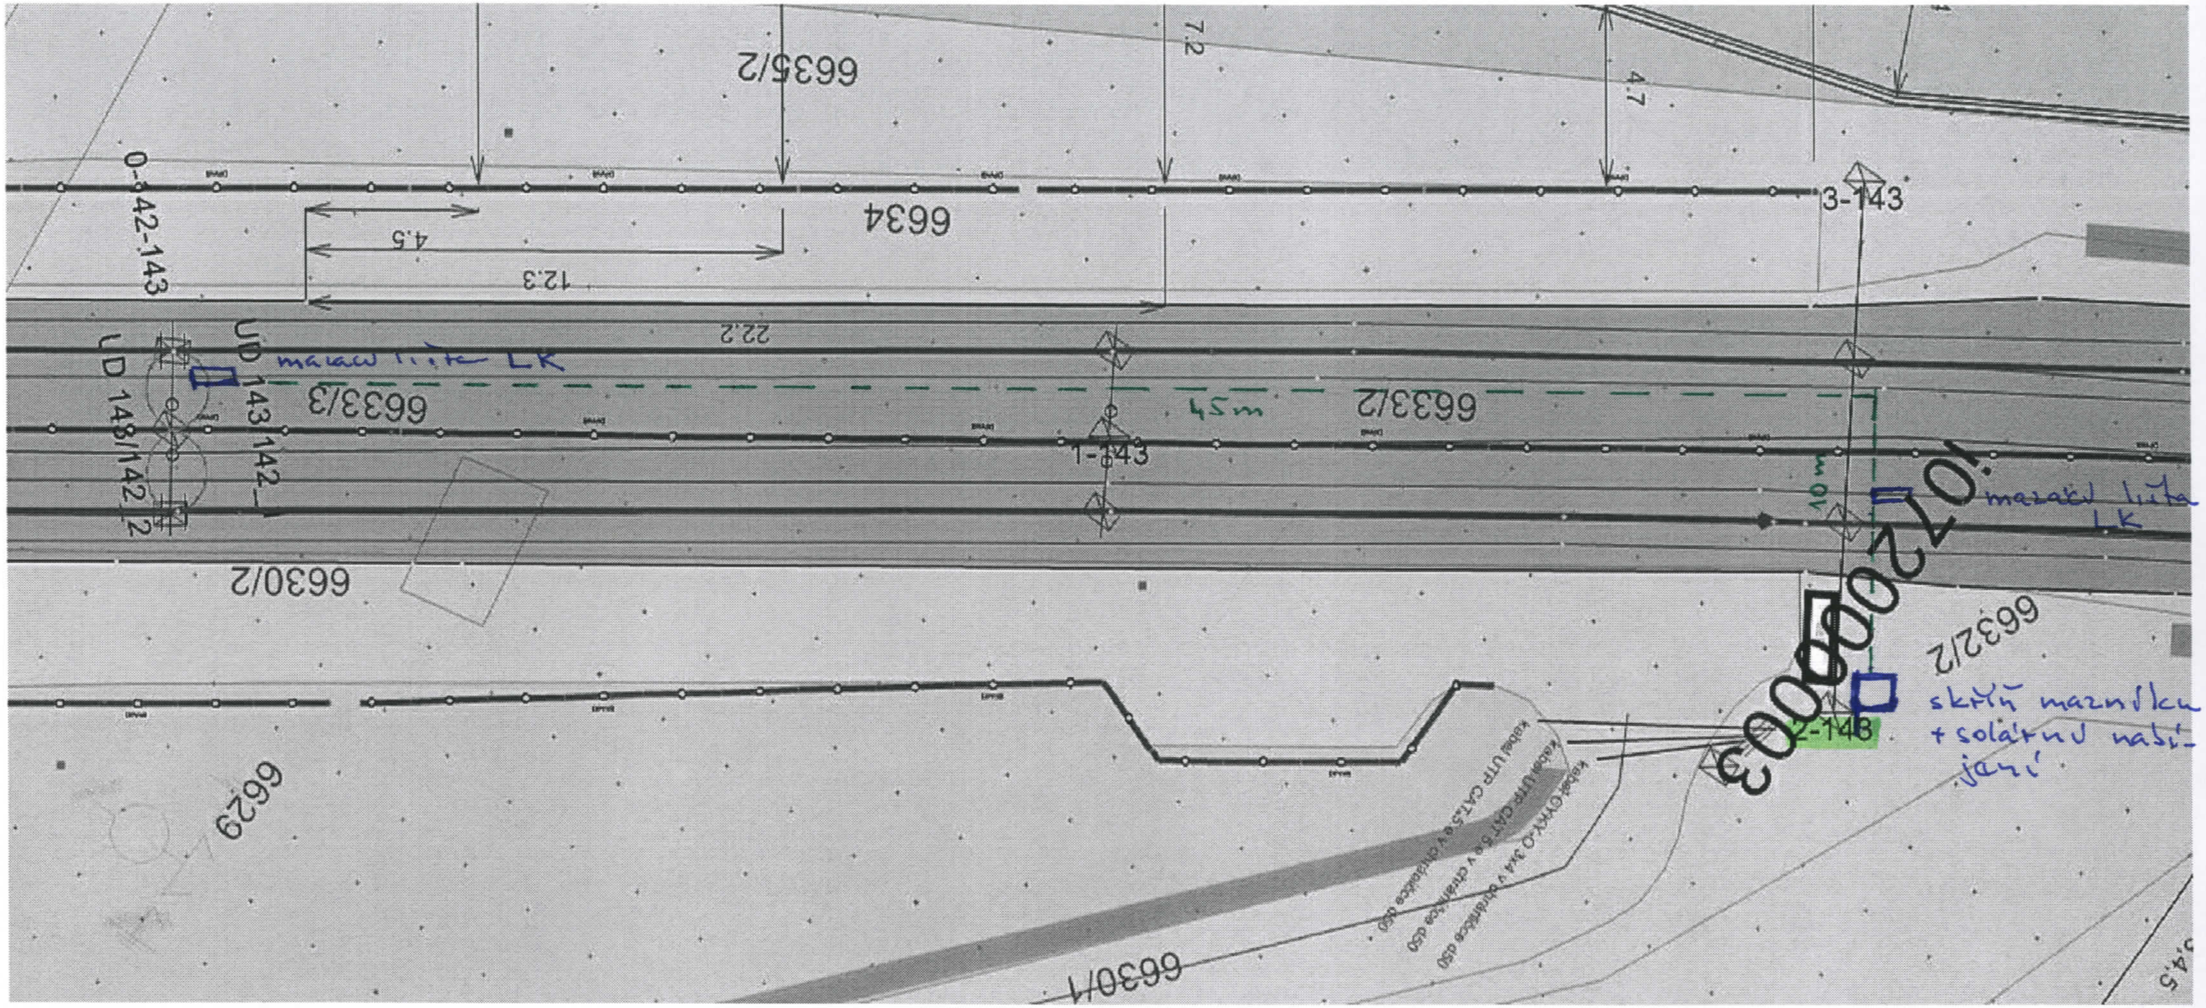

mazací lišta LK
45m
10m
mazací lišta LK
skříň mazníku + solární nabíjení
6635/2
6634
6633/3
6633/2
6632/2
6630/2
6630/1
6629
3-143
1-143
2-143
0-142-143
UD 143 142
UD 148/142_2
4.5
12.3
22.2
7.2
4.7
10720003