

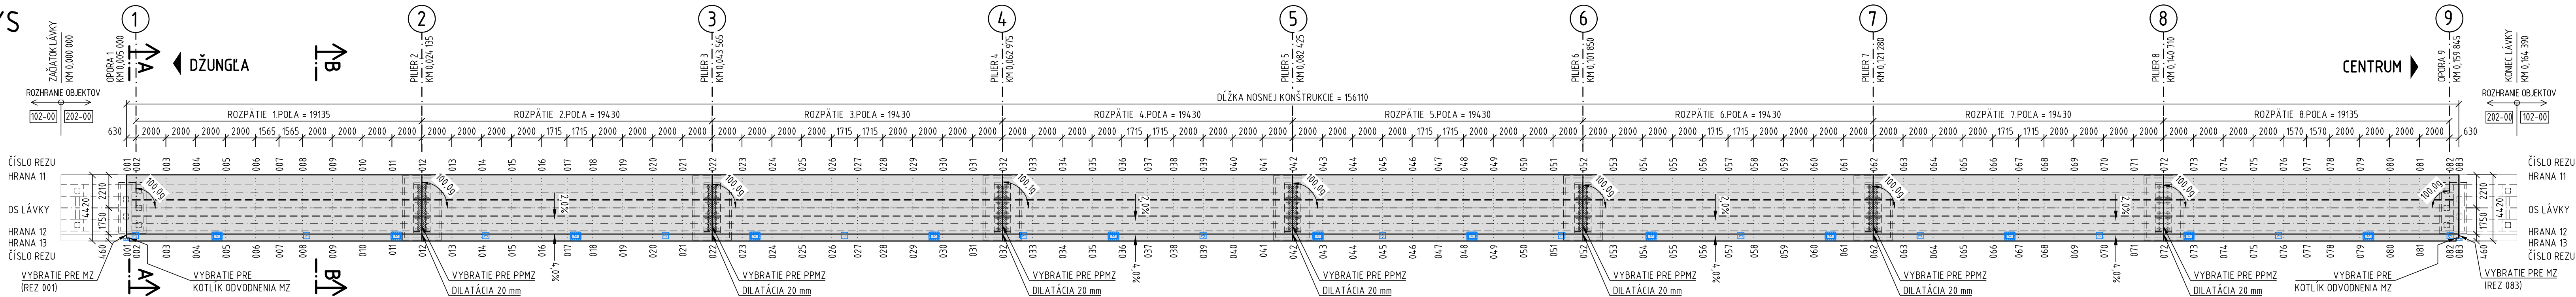


PÔDORYS  
M 1:200

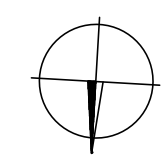

REZ A-A  
1:20

PRIEČNY REZ SPRIAHUJÚCOU DOSKOU V MIESTE POVRCHOVÉHO MOSTNÉHO ZÁVERU

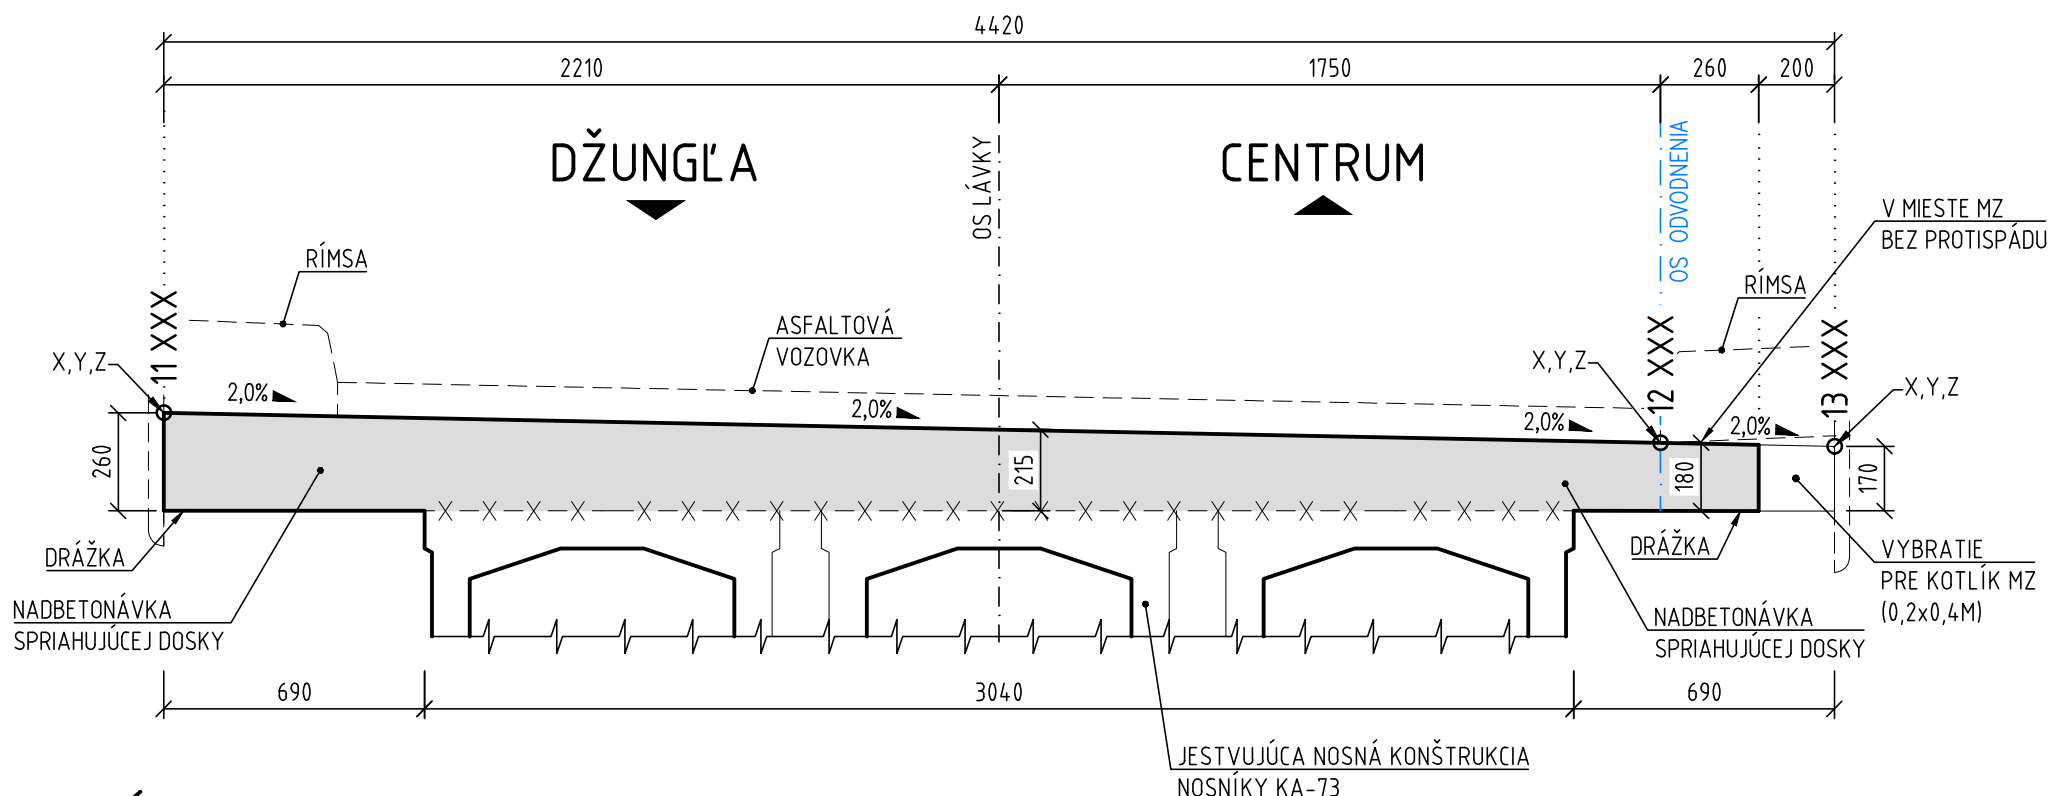


POZNÁMKY:

- VYBRATIE (10,2x0,4M) V NADBETONÁVKE SPRIAHUJÚCEJ DOSKY JE NAVRHNUTÉ PRI OBOCH OPORÁCH. VYBRATIE BUDE SLŽIŤ PRE OSADENIE NEREZOVÉHO KOTLIKA ODVODNENIA MZ.

REZ B-B  
1:20

PRIEČNY REZ SPRIAHUJÚCOU DOSKOU MIMO POVRCHOVÉHO MOSTNÉHO ZÁVERU A V MIESTE PPMZ

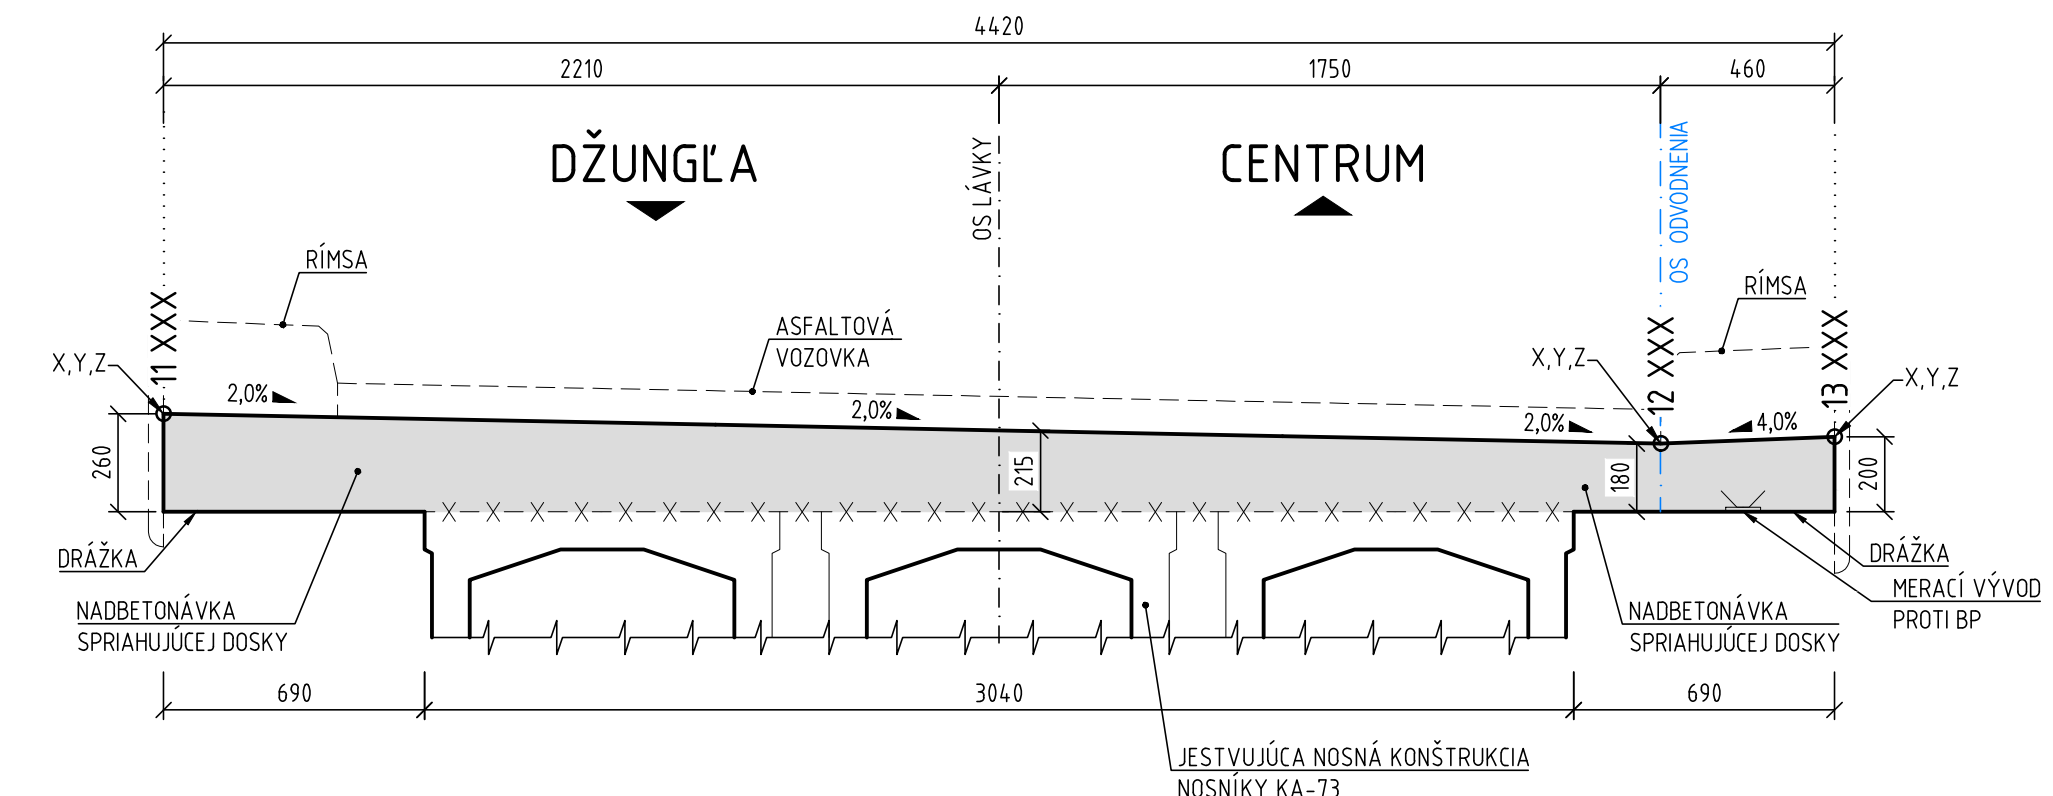


POUŽITÝ MATERIÁL	
SPRIAHUJÚCA DOSKA	C30/37-XC4,XD1,XF2 (SK)-C10,4-Dmax16-S3
BETONÁRSKA OCEĽ	B 500B, fyk=500MPa, tr. fažnosti "B", STN EN 1992-1-1

OZNAČENIE BETÓNOV JE V ZMYSLE STN EN 206


POZNÁMKY:

- ÚPLNÉ OZNAČENIE VYTYČOVANÝCH BODOV JE: YXXXX
- PRVÉ DVE ČÍSLICE (YY) OZNAČUJÚ VYTYČOVANÚ HRANU
- POSLEDNÉ TRI ČÍSLICE (XXX) OZNAČUJÚ ČÍSLO REZU
- VŠETKY VIDITEĽNÉ OSTRÉ HRANY NA KONŠTRUKCII BUDÚ MAŤ SKOSENÉ HRANY (VLOŽENÍM TROJUHOLNÍKOVEJ LÁTKY DO DEBENIA)
- CHRÁNIČKY PRE ODVODNENIE JE NUTNÉ OSADIŤ PRED BETONÁŽOU SPRIAHUJÚCEJ DOSKY
- POLOHA ODVODNOVACÍCH TRUBIEČEK A ODVODNOVÁČOV JE OKÓLOTNÁ VO VÝKRESE ODVODNENIA
- ZÁKLADNÉ OCHRANNÉ OPATRENIA PRE OBMEDZENIE VPLYVU BLUDNÝCH PRÚDOV (VRÁTANE PREVAROVANIA VŠETKÝCH A JEJ VÝVEDENIE DO MERAČE) ODŠŤIKY PKOI POZRI PRÍLOHU - TECHNICKÁ SPRÁVA
- SKUTOČNÚ POLOHU VYTYČOVANÝCH BODOV NADBETONÁVKY POTVRDÍ ZODPOVEDNÝ PROJEKTANT PO ODSTRÁNENÍ ASFALTOVÝCH VRSTEV, VYVRŔNAVÁJÚCEHO BETÓNU A GEODETICKOM ZÁMERANÍ NK.
- PRESNÝ ROZMER VYBRATIA PRE MZ SA UPRESNÍ PO ODSÚHLASENÍ VŠO MISTNÝCH ZÁVEROV

DETAIL DRÁŽKY  
1:10

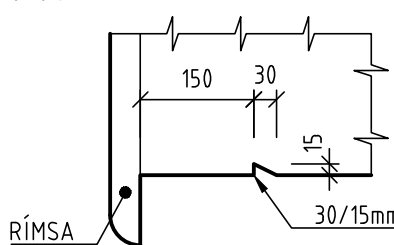

DETAIL VYBRATIA V MIESTE PPMZ  
1:10

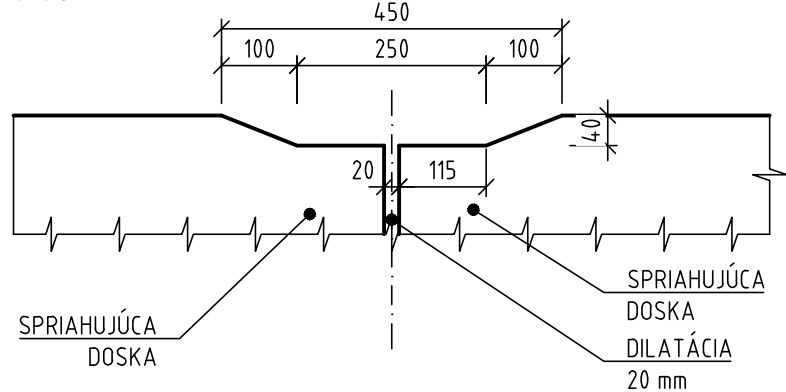

HRANA 11					
Rez	Bod	Y [m]	X [m]	Z [m]	Poznámka
001	11 001	262280,823	1237174,339	219,359	Začiatok NK (MZ)
002	11 002	262281,453	1237174,375	219,379	opora č.1
003	11 003	262283,449	1237174,491	219,429	
004	11 004	262285,446	1237174,606	219,479	
005	11 005	262287,443	1237174,722	219,534	
006	11 006	262289,439	1237174,838	219,584	Podpera č.2
007	11 007	262291,002	1237174,928	219,624	
008	11 008	262292,566	1237175,019	219,669	
009	11 009	262294,562	1237175,134	219,719	
010	11 010	262296,559	1237175,250	219,769	Podpera č.2
011	11 011	262298,556	1237175,365	219,824	
012	11 012	262300,555	1237175,481	219,874	
013	11 013	262302,549	1237175,597	219,929	
014	11 014	262304,546	1237175,712	219,979	Podpera č.3
015	11 015	262306,542	1237175,828	220,029	
016	11 016	262308,539	1237175,944	220,084	
017	11 017	262310,251	1237176,043	220,129	
018	11 018	262311,963	1237176,142	220,174	Podpera č.3
019	11 019	262313,960	1237176,257	220,224	
020	11 020	262315,957	1237176,373	220,274	
021	11 021	262317,953	1237176,489	220,329	
022	11 022	262319,950	1237176,604	220,379	Podpera č.4
023	11 023	262321,947	1237176,720	220,434	
024	11 024	262323,943	1237176,835	220,484	
025	11 025	262325,940	1237176,951	220,534	
026	11 026	262327,937	1237177,067	220,589	Podpera č.4
027	11 027	262329,934	1237177,166	220,639	
028	11 028	262331,931	1237177,265	220,679	
029	11 029	262333,959	1237177,381	220,724	
030	11 030	262335,352	1237177,496	220,774	Podpera č.5
031	11 031	262337,349	1237177,612	220,814	
032	11 032	262339,346	1237177,727	220,859	
033	11 033	262341,342	1237177,843	220,894	
034	11 034	262343,339	1237177,959	220,934	Podpera č.5
035	11 035	262345,336	1237178,074	220,964	
036	11 036	262347,332	1237178,190	220,994	
037	11 037	262349,045	1237178,289	221,019	
038	11 038	262350,758	1237178,388	221,044	Podpera č.6
039	11 039	262352,755	1237178,504	221,064	
040	11 040	262354,752	1237178,619	221,084	
041	11 041	262356,748	1237178,735	221,104	
042	11 042	262358,745	1237178,851	221,119	Podpera č.6
043	11 043	262360,742	1237178,966	221,134	
044	11 044	262362,738	1237179,082	221,144	
045	11 045	262364,735	1237179,198	221,144	
046	11 046	262366,732	1237179,313	221,154	Podpera č.7
047	11 047	262368,443	1237179,412	221,154	
048	11 048	262370,155	1237179,511	221,154	
049	11 049	262372,152	1237179,627	221,154	
050	11 050	262374,149	1237179,743	221,149	Podpera č.7
051	11 051	262376,145	1237179,858	221,139	
052	11 052	262378,142	1237179,974	221,129	
053	11 053	262380,139	1237180,090	221,114	
054	11 054	262382,135	1237180,205	221,099	Podpera č.8
055	11 055	262384,132	1237180,321	221,079	
056	11 056	262386,129	1237180,436	221,059	
057	11 057	262387,841	1237180,535	221,039	
058	11 058	262389,553	1237180,635	221,014	Podpera č.8
059	11 059	262391,550	1237180,750	220,989	
060	11 060	262393,546	1237180,866	220,954	
061	11 061	262395,543	1237180,981	220,924	
062	11 062	262397,542	1237181,098	220,884	Podpera č.9
063	11 063	262399,546	1237181,213	220,844	
064	11 064	262401,533	1237181,328	220,804	
065	11 065	262403,530	1237181,444	220,759	
066	11 066	262405,526	1237181,560	220,714	Podpera č.9
067	11 067	262407,238	1237181,659	220,669	
068	11 068	262408,949	1237181,758	220,624	
069	11 069	262410,946	1237181,873	220,569	
070	11 070	262412,943	1237181,989	220,514	Podpera č.10
071	11 071	262414,939	1237182,105	220,454	
072	11 072	262416,936	1237182,220	220,389	
073	11 073	262418,933	1237182,336	220,324	
074	11 074	262420,929	1237182,451	220,264	Podpera č.10
075	11 075	262422,926	1237182,567	220,199	
076	11 076	262424,923	1237182,683	220,134	
077	11 077	262426,488	1237182,773	220,084	
078	11 078	262428,053	1237182,864	220,034	Podpera č.11
079	11 079	262430,050	1237182,980	219,969	
080	11 080	262432,047	1237183,095	219,904	
081	11 081	262434,043	1237183,211	219,844	
082	11 082	262436,042	1237183,327	219,779	Opora č.1
083	11 083	262438,671	1237183,363	219,759	
084	11 084	262440,671	1237183,363	219,759	
085	11 085	262442,671	1237183,363	219,759	