
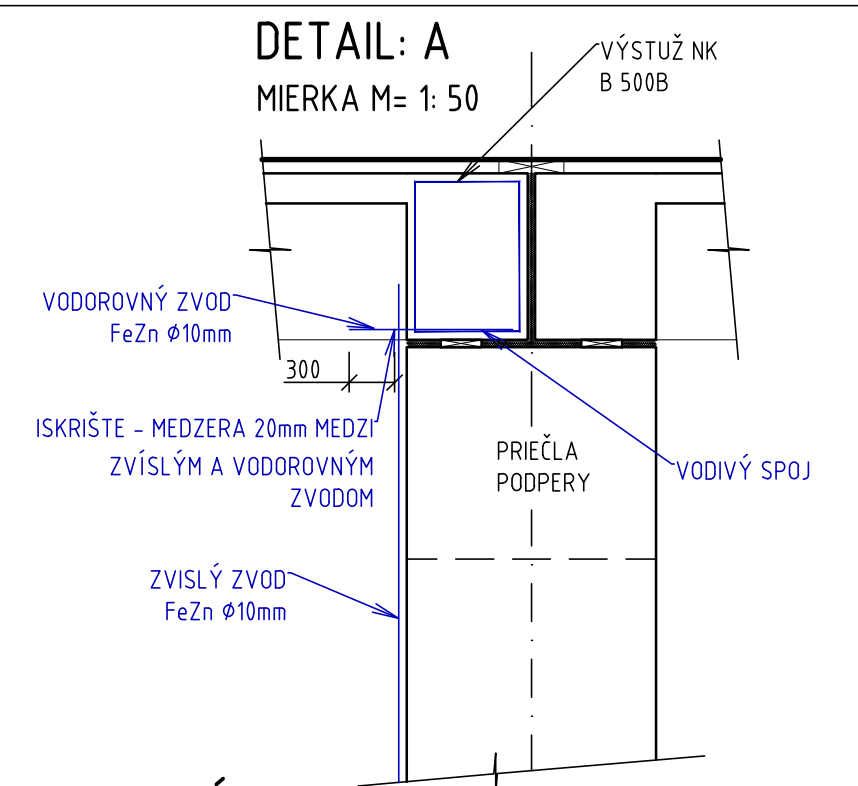


OCHRANA PROTI BLUDNÝM PRÚDOM A ATMOSFÉRICKÉMU PREPÄTIU

ROZSAH OPATRENÍ PROTI ÚČINKOM AP A BP

V PRIEČNOM REZE, MIERKA M= 1: 100

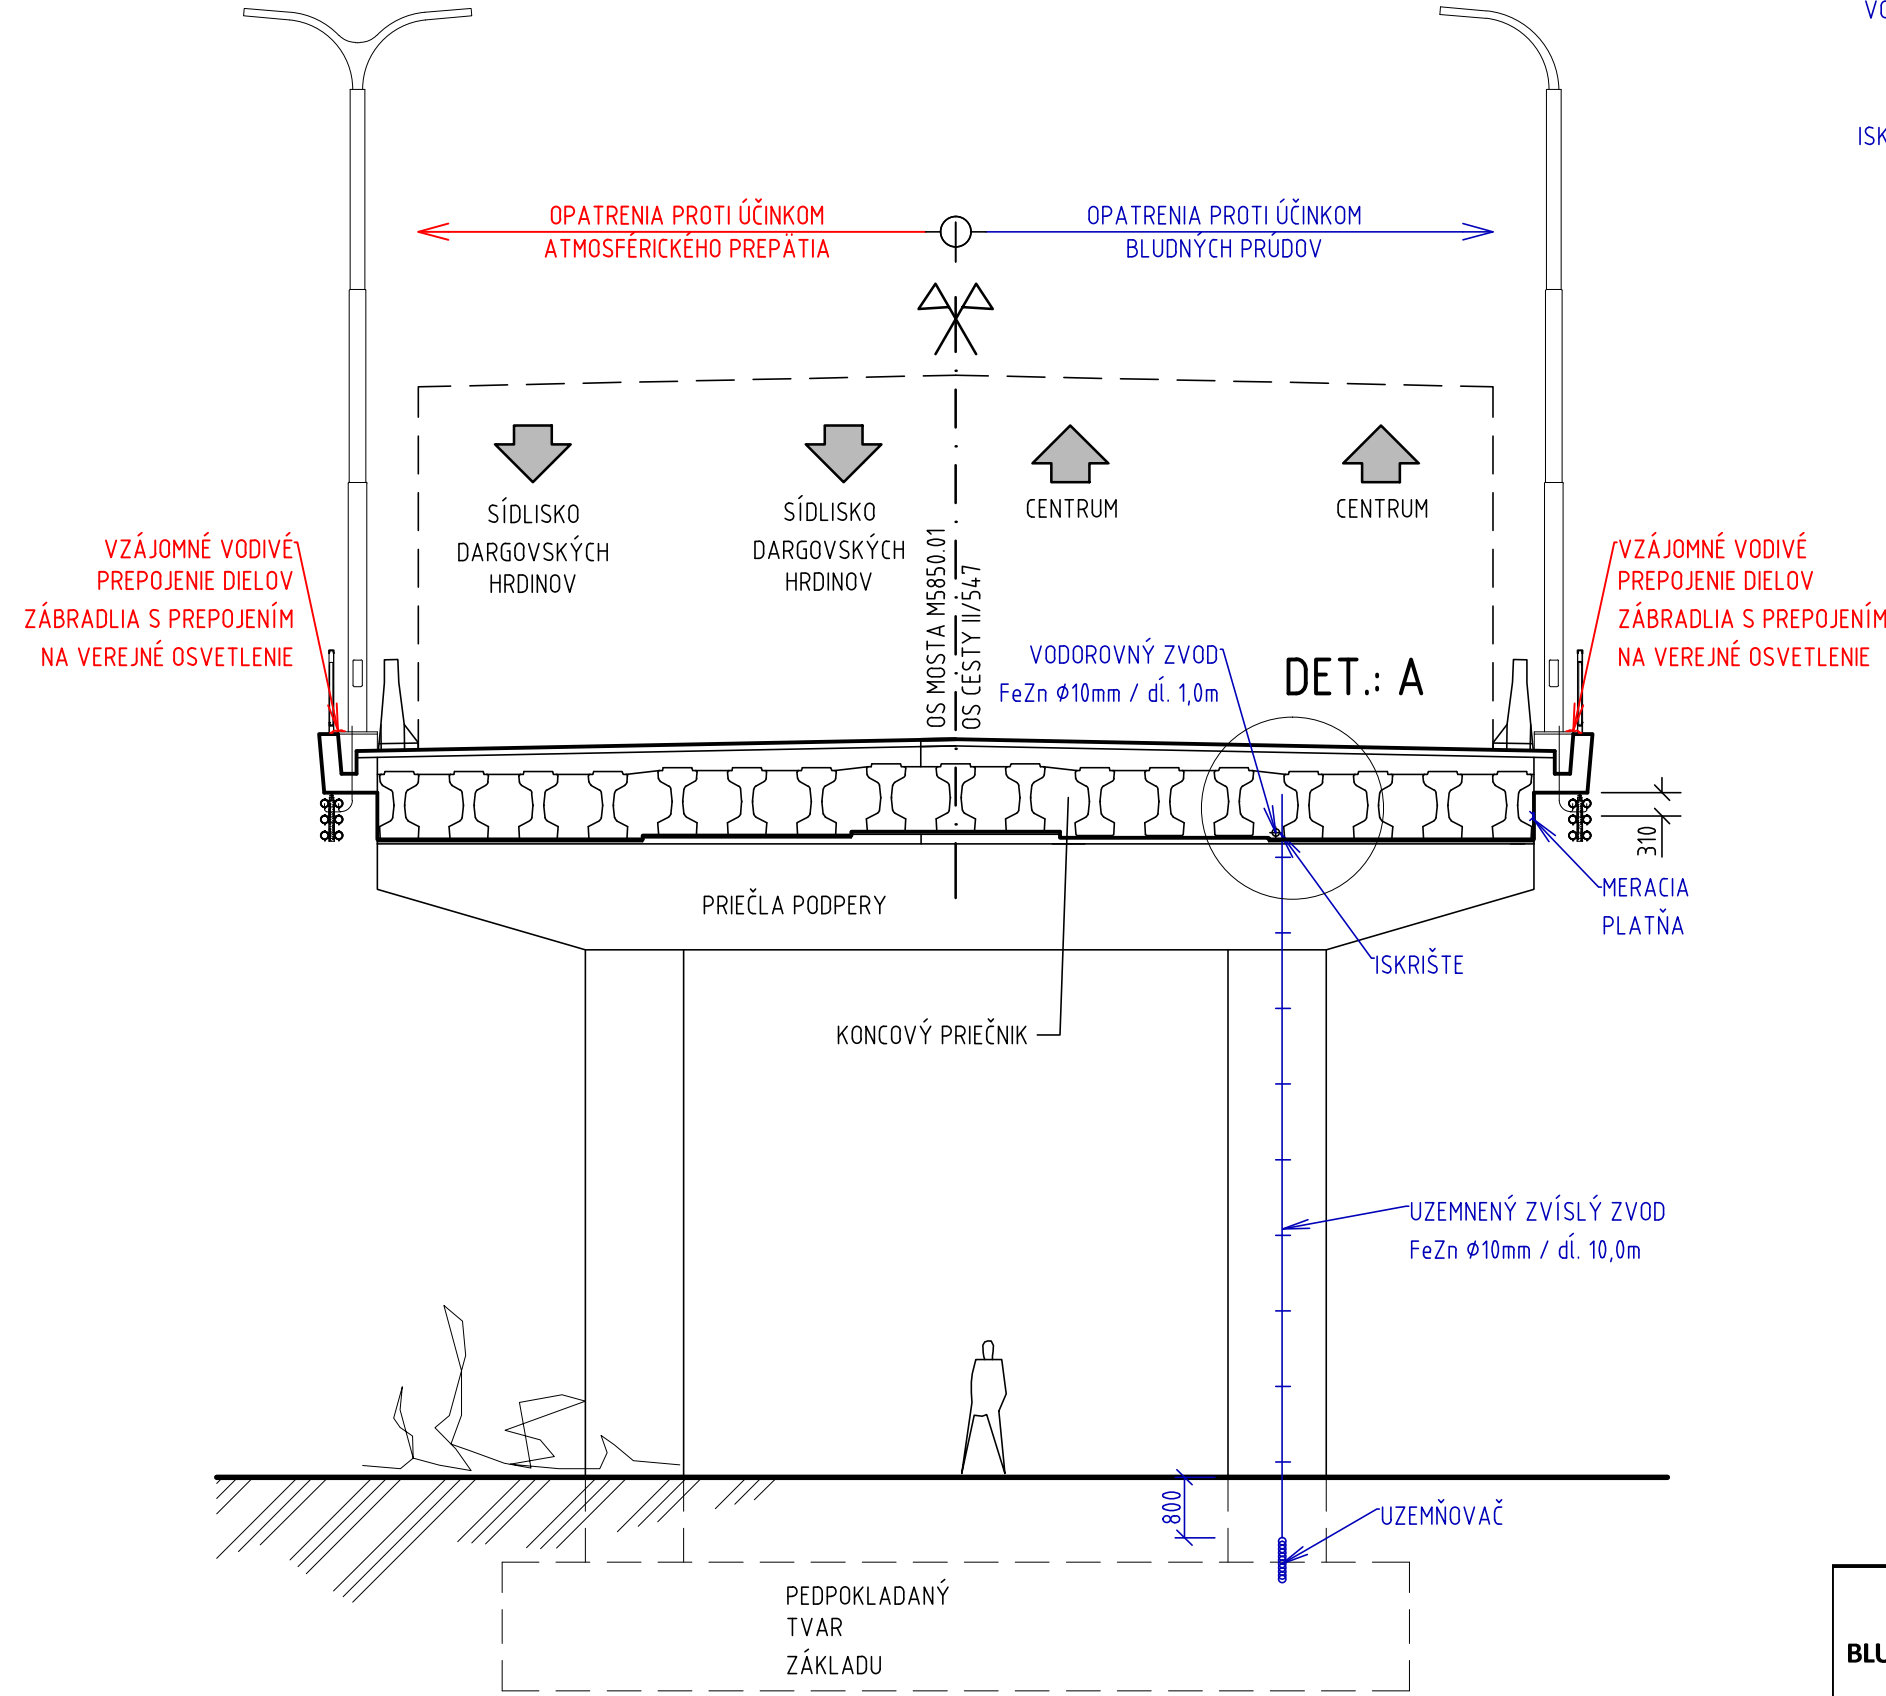

POZNÁMKA:

- BLUDNÉ PRÚDY**
- OPATRENE PROTI ÚČINKOM BP SA VYHOTOVÍ V KAŽDOM POLI 1-KRÁT, SPOLU NA CELOM MOSTE SO 201-00 8-KRÁT
 - OPATRENIE PROTI ÚČINKOM BP POZOSTÁVA Z VODOROVNÉHO A ZVISLÉHO FeZn DRÔTU Ø10mm A UZEMŇOVAČA (DĹŽKY NAPR. 2,0m)
 - ZVISLÝ ZVOD UZEMNENIA SA UMIESTNI NA SPODNÚ STAVBY
 - SPÔSOB UZEMNENIA SA VYHOTOVÍ V ZMYSLE PLATNÝCH TP OPRÁVNENOU OSOBOU NA MIESTE STAVBY
 - MERACIE PLATNE SA VODIVO PREPOJA S VÝSTUŽOU PRIEČNIKA (UMIESTNIA V KAŽDOM POLI NA POHLADOVEJ ČASTI PRIEČNIKA)

ATMOSFÉRICKÉ PREPÄTIE


- OPATRENIE PROTI ÚČINKOM ATMOSFÉRICKÉHO PREPÄTIA SA VYHOTOVÍ NA OBOCH STRANÁCH MOSTA, NA CELEJ DĹŽKE SO 201-00
- OPATRENIE POZOSTÁVA Z VODIVÉHO PREPOJENIA JEDNOTLIVÝCH ELEKTRICKÝ VODIVÝCH PRVKOV ZVRŠKU MOSTA NA STĹPY VEREJNÉHO OSVETLENIA
- UZEMNENIE NA OBOCH KONCOCH MOSTA PO OBOCH STRANÁCH JE RIEŠENÉ V RÁMCI VEREJNÉHO OSVETLENIA - OBJEKT 601-00

V STUPNI DVP DOPRACOVAŤ KONKRÉTNE DETAILS ISKRISKA, UZEMŇOVAČOV A VÝVODOV PRE NAPOJENIE ZÁBRADLIA


PRVKY OPATRENÍ PROTI BP A AP

BLUDNÉ PRÚDY		DĹŽKA 1KS	POČET KS	SPOLU
	FeZn Ø10 mm	10m	8	80m
	Uzemňovač Ø25 mm	2m	8	16m
	Iskrisko	-	8	8x
ATMOSFÉRICKÉ PREPÄTIE	Meracia platňa	-	8	8ks
	FeZn Ø10 mm	0,3m	16	4,8m


DETAIL MERACIEHO VÝVODU

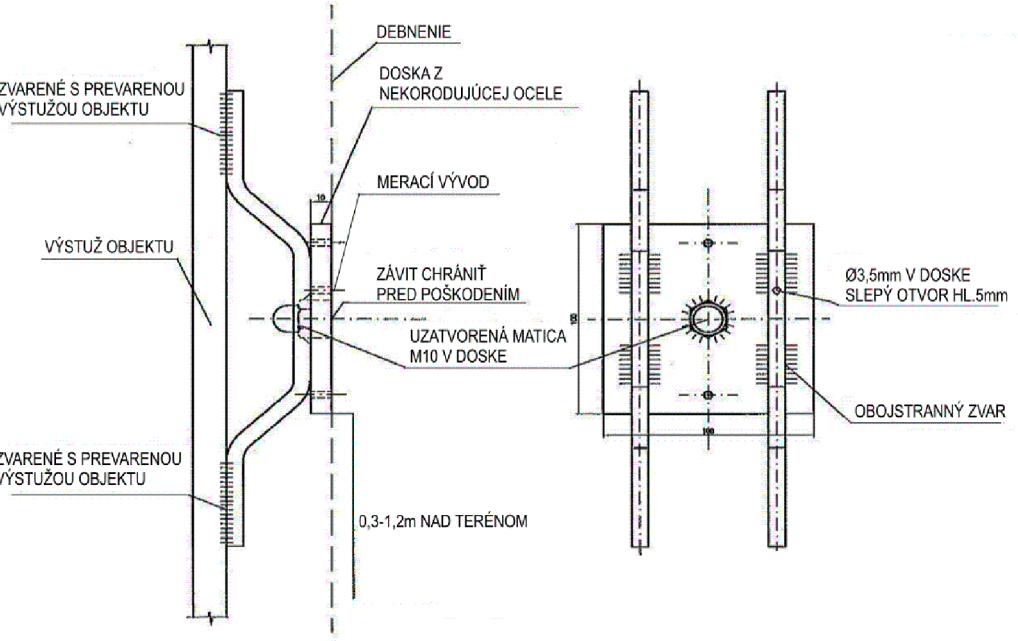

PRÍKLAD ZVARENIA VÝSTUŽE

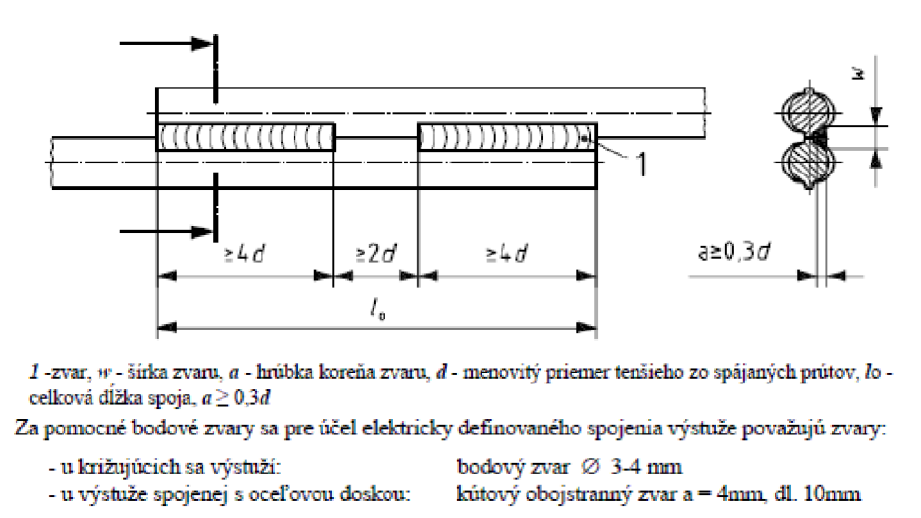


PREPOJENIE SEGMENTOV ZÁBRADLIA M 1:25

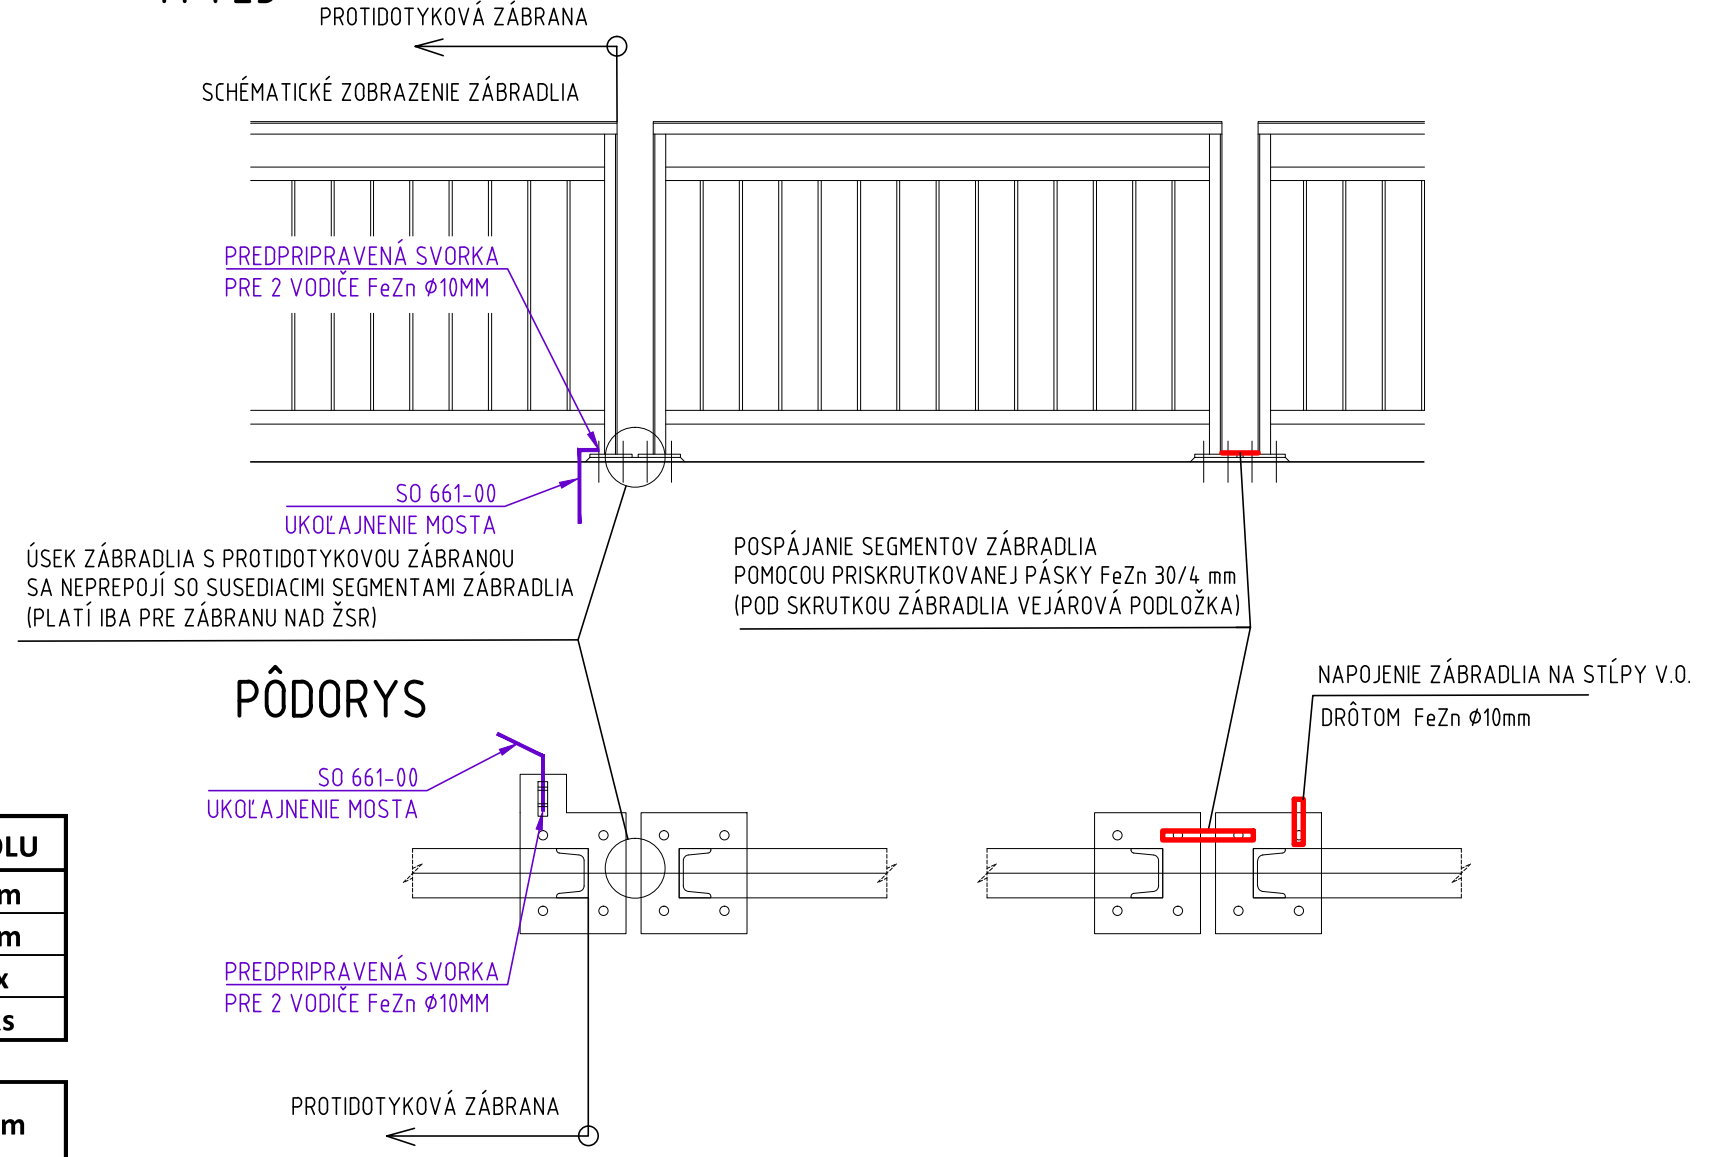

201-00

VYPRACOVAL: ING. Ľ. KOŽLEJ	HL. INŽ. PROJEKTU: ING. K. KUNDRÁT, CSc.	ZHOTOVITEĽ: TUNROAD ENGINEERING Ružinovská 40, 821 03 Bratislava Telefon: +421 2 59 308 261 Fax: +421 2 59 308 260 E-mail: info@tunroad.sk
ZOD. PROJEKTANT: ING. R. KONERACKÝ	TECH. KONTROLA: ING. Ľ. KOŽLEJ	
OBJEDNÁVATEĽ: Mesto Košice, Trieda SNP 48/A Košice, 040 11	KRAJ: Košický samosprávny kraj	OKRES: KOŠICE
STAVBA: MOST Č. M5850 NA CESTE II/547 A LÁVKA, HLINKOVA UL., KOŠICE	ČÍSLO ZÁKAZKY: TP-2020/014/01	STUPEŇ: DSPRS
ČASŤ STAVBY: 201-00 MOST Č. M5850 NA CESTE II/547, HLINKOVA ULICA	DÁTUM: 12/2020	FORMÁT: 4 x A4
PRÍLOHA: OCHRANA PROTI BLUDNÝM PRÚDOM A ATMOSFÉRICKÉMU PREPÄTIU	MIERKA: 1:100, 1:50	ČÍSLO PRÍLOHY: 28
	SÚPRAVA:	

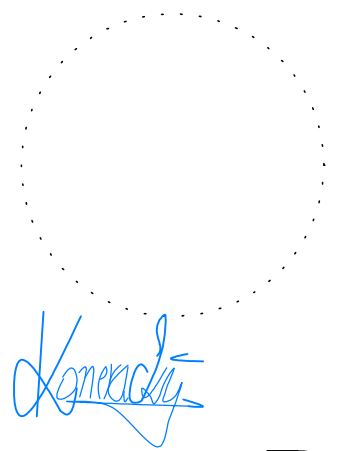

D