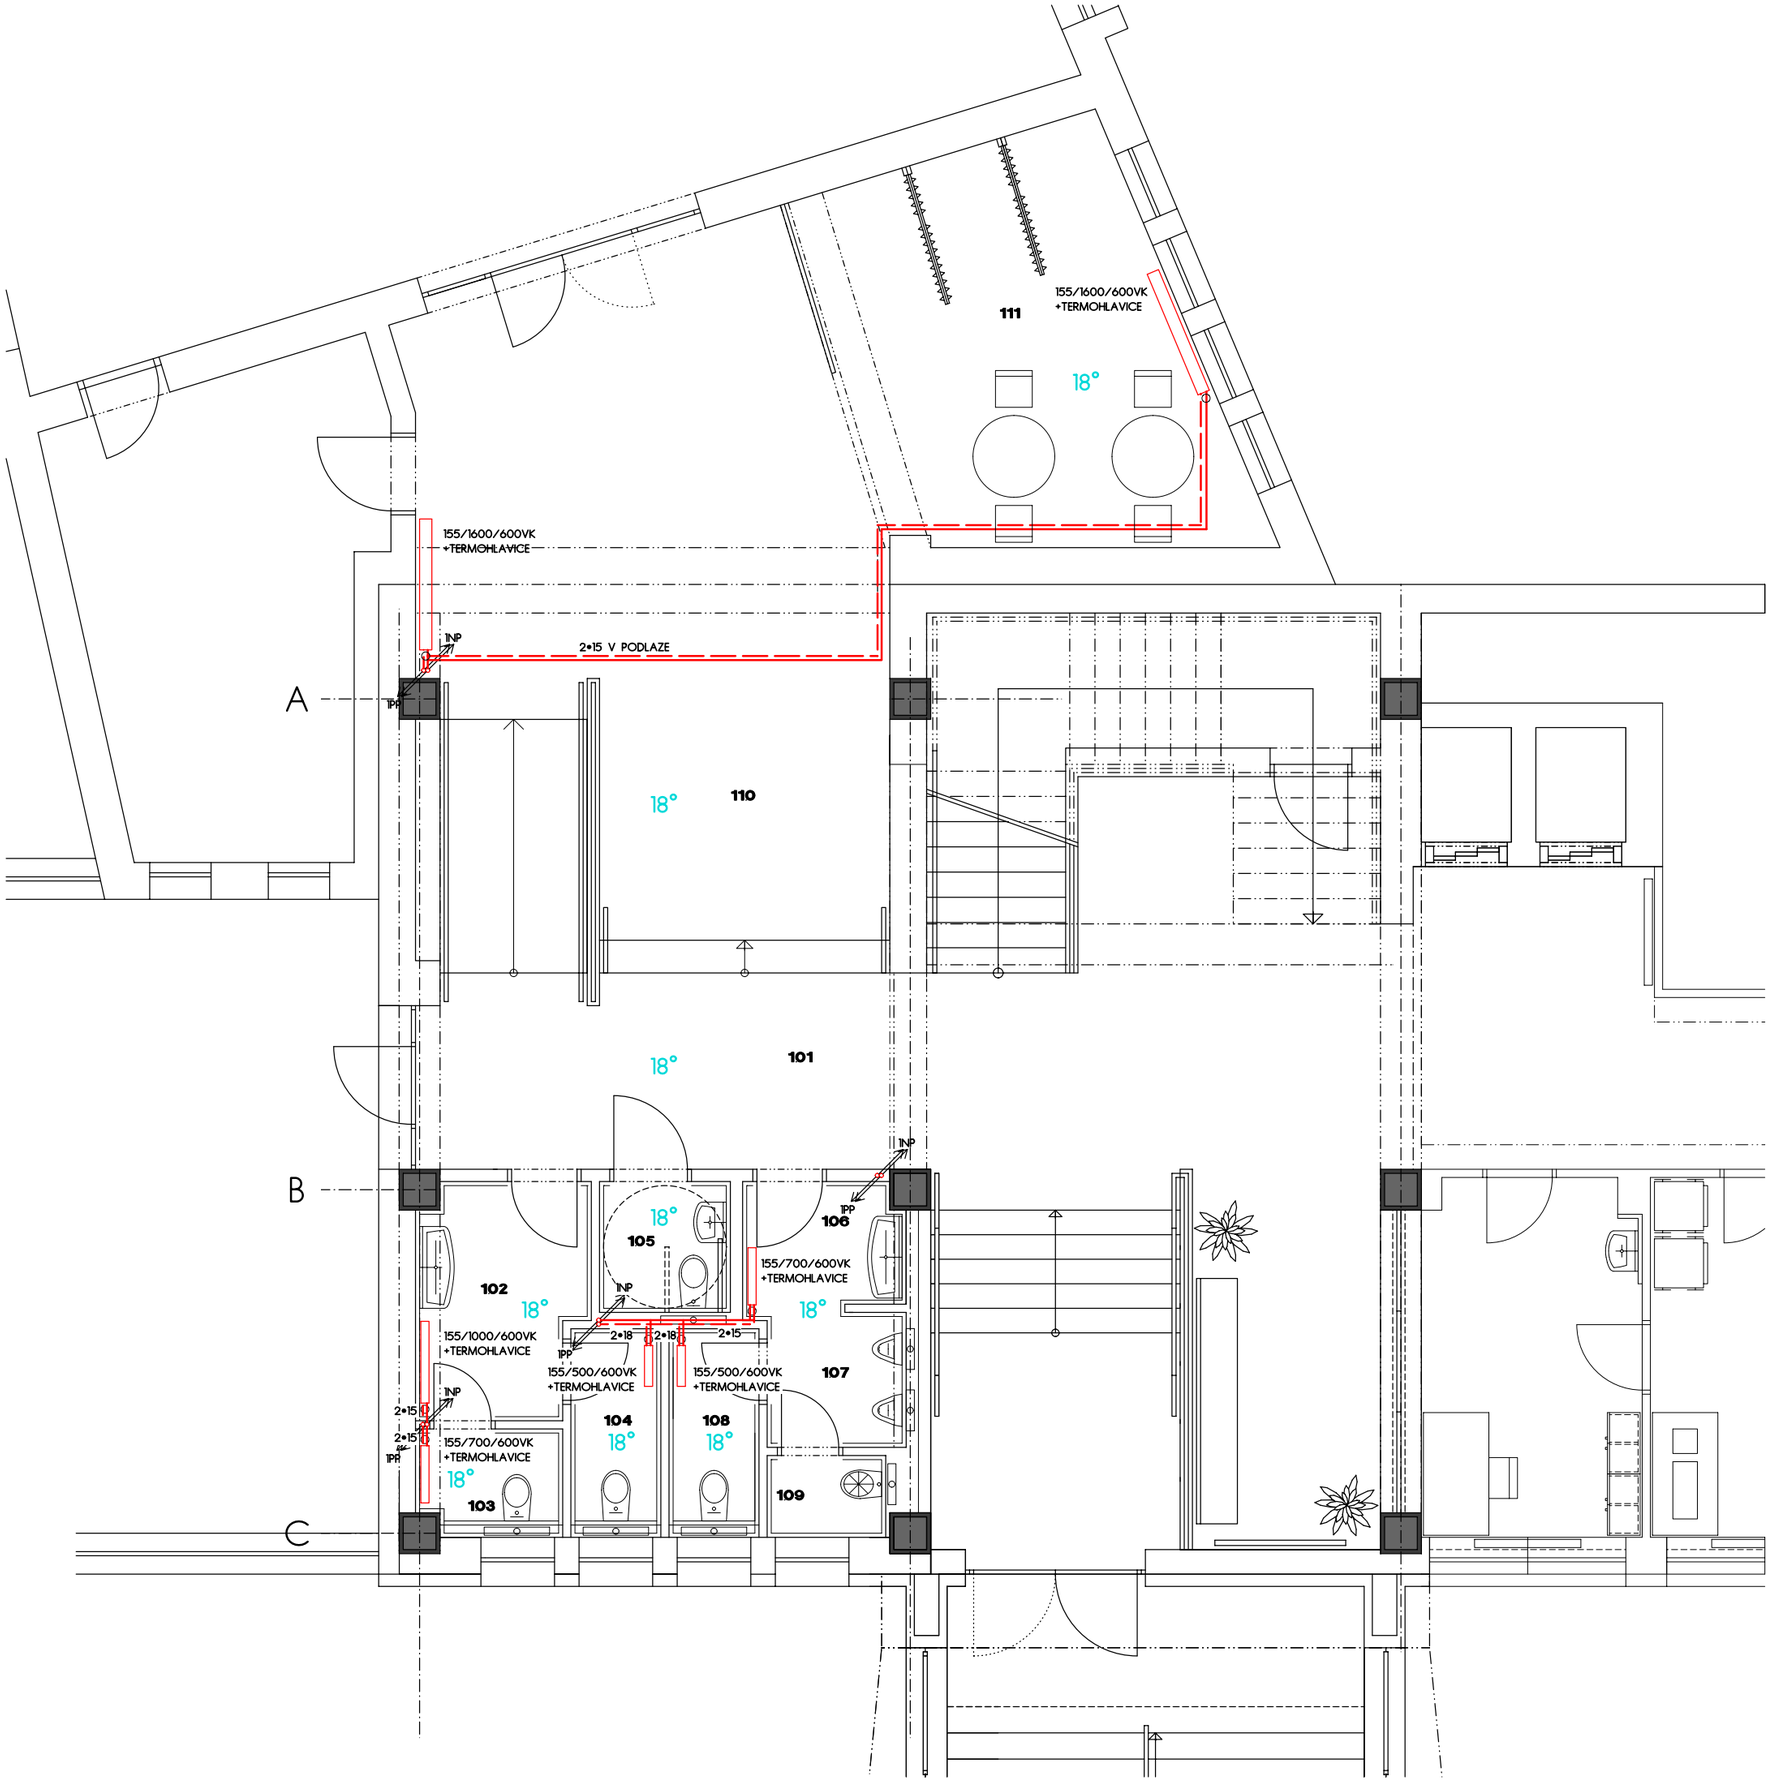

LEGENDA MÍSTNOSTÍ

M.Č.	ÚČEL MÍSTNOSTI	PLOCHA (M2)	ÚPRAVA PODLAHY	ÚPRAVA STĚN
101	VSTUP	15,00	MRAMOROVÁ DLAŽBA	SOKL MRAMOR V.100mm, MALBA BÍLÁ
102	WC ŽENY - PŘEDSÍŇKA	5,80	KERAMICKÁ DLAŽBA	KERAMICKÝ OBKLAD MALBA ČERNÁ
103	WC ŽENY - KABINA	2,10	KERAMICKÁ DLAŽBA	KERAMICKÝ OBKLAD MALBA ČERNÁ
104	WC ŽENY - KABINA	2,70	KERAMICKÁ DLAŽBA	KERAMICKÝ OBKLAD MALBA ČERNÁ
105	WC - INVALIDÉ	2,60	KERAMICKÁ DLAŽBA	KERAMICKÝ OBKLAD MALBA ČERNÁ
106	WC MUŽI - PŘEDSÍŇKA	3,20	KERAMICKÁ DLAŽBA	KERAMICKÝ OBKLAD MALBA ČERNÁ
107	WC MUŽI - PISOÁRY	2,90	KERAMICKÁ DLAŽBA	KERAMICKÝ OBKLAD MALBA ČERNÁ
108	WC MUŽI - KABINA	2,70	KERAMICKÁ DLAŽBA	KERAMICKÝ OBKLAD MALBA ČERNÁ
109	ÚKLIDOVÁ KOMORA	1,75	KERAMICKÁ DLAŽBA	KERAMICKÝ OBKLAD MALBA ČERNÁ
110	CHODBA	50,00	MRAMOROVÁ DLAŽBA	SOKL MRAMOR V.100mm, MALBA BÍLÁ
111	SATNA	20,50	MRAMOROVÁ DLAŽBA	SOKL MRAMOR V.100mm, MALBA BÍLÁ

LEGENDA

ROZVOD UT, POTRUBÍ MĚDĚNÉ, PÁJENÉ SPOJE, IZOLACE TL. 9mm,
NAPOJENÍ NA ROZVODY V 1PP, STOUPACÍ POTRUBÍ DEMONTOVA
A PŘEMÍSTIT DO SDK PŘÍČEK A POD STROPEM DOPOJIT NA STÁVAJÍCÍ

OTOPNÁ TĚLESA-OCELOVÁ DESKOVÁ BÍLÁ TYP VK, VÝŠKA 600mm
PŘIPOJOVACÍ H ARMATURA S REGULACÍ+ VYPOUŠTĚNÍM+TERMOHLAVICE

POZNÁMKA:

- BOURACÍ PRÁCE VNITŘNÍCH PŘÍČEK - VIZ. SAMOSTATNÝ VÝKRES BOURACÍCH PRACÍ
- VEŠKERÉ PROSTUPY PROVÁDĚT VRTÁNÍM!!!
- NOVĚ PROVÁDĚNÁ POTRUBÍ BUDOU PROVEDENA Z MĚDI A BUDOU NAPOJENA NA STÁVAJÍCÍ OCELOVÉ PODRUBÍ POMOCÍ PŘECHODNÉHO MEZIKUSU
- NOVÉ PŘIPOJOVACÍ POTRUBÍ DIMENZE VIZ. PŮDORYS, STOUPACÍ POTRUBÍ PROVÉST NOVĚ SE ZACHOVÁNÍM DIMENZÍ
- VŠECHNY STOUPACÍ POTRUBÍ BUDOU PROVEDENA NOVĚ Z PÁTERNÍCH ROZVODU V 1PP AŽ PO STROP V 1NP, KDE BUDOU V PODHLEDU NAPOJENA NA STÁVAJÍCÍ, VČETNĚ PROSTUPŮ VRTÁNÍM

NAVRHOVANÝ STAV
TECHNIKA PROSTŘEDÍ STAVEB
PŮDORYS - VYTÁPĚNÍ

DOKUMENTACE PRO PROVÁDĚNÍ STAVBY
ČERVEN 2025
M 1 : 75

D.1.2.3

VYPRACOVAL
INVESTOR MĚSTO BRUNTÁL, NÁDRAŽNÍ 994/20, 792 01 BRUNTÁL, IČ: 00295892
AKCE BUDOVA MěÚ BRUNTÁL PROSTOR PŘED ZASEDACÍ MÍSTNOSTÍ ZASTUPITELSTVA V 1NP

STAVEBNÍ ÚPRAVY MěU BRUTÁL
PROSTOR PŘED ZASEDACÍ MÍSTNOSTÍ ZASTUPITELSTVA V 1.NP BUDOVY A