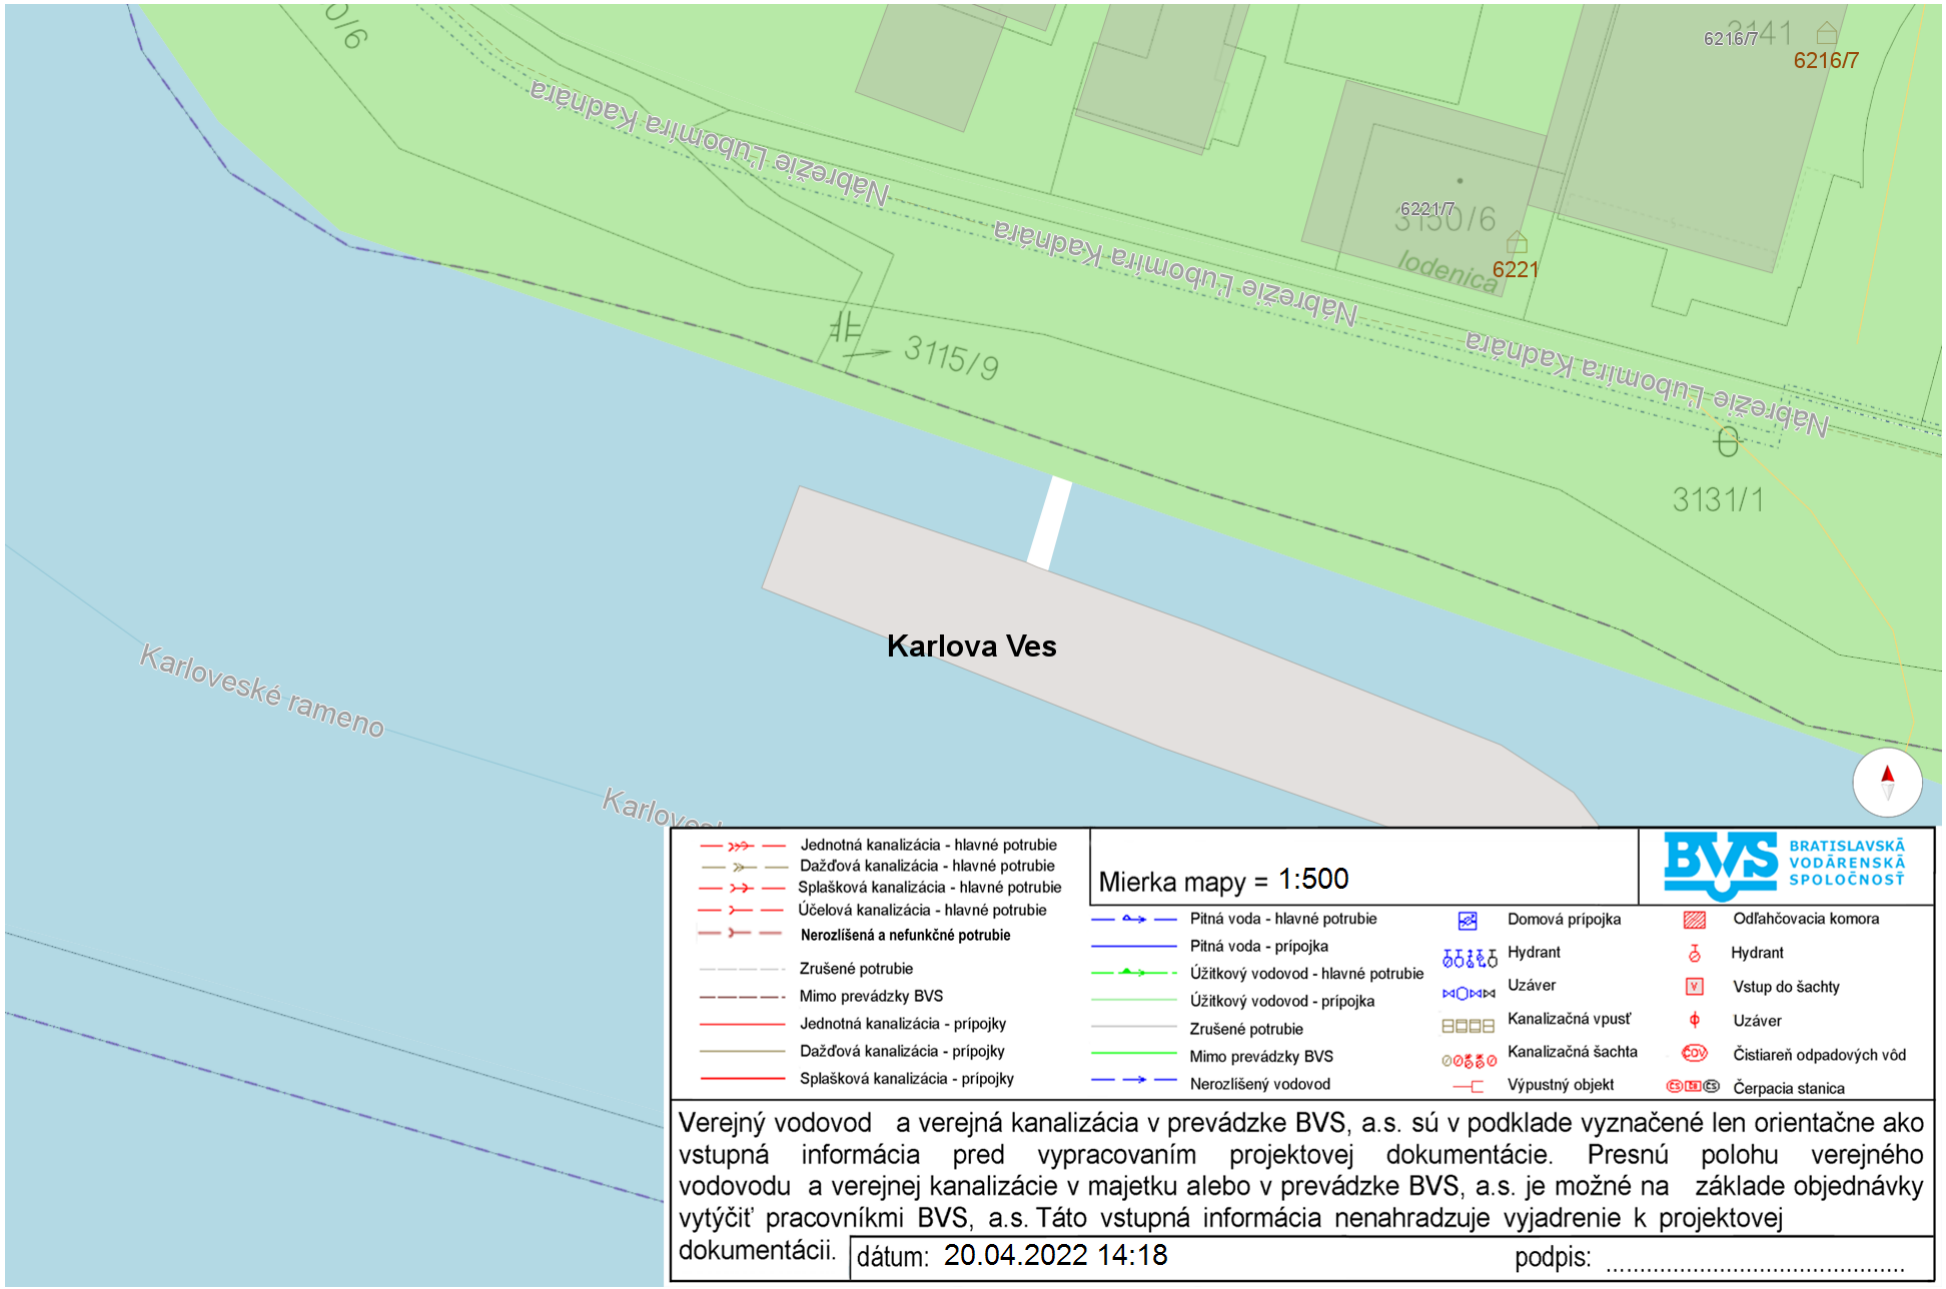

- Jednotná kanalizácia - hlavné potrubie
- Dažďová kanalizácia - hlavné potrubie
- Splašková kanalizácia - hlavné potrubie
- Účelová kanalizácia - hlavné potrubie
- Nerozlíšená a nefunkčné potrubie
- Zrušené potrubie
- Mimo prevádzky BVS
- Jednotná kanalizácia - prípojky
- Dažďová kanalizácia - prípojky
- Splašková kanalizácia - prípojky

Mierka mapy = 1:500

BRATISLAVSKÁ VODÁRENSKÁ SPOLOČNOSŤ

- Pitná voda - hlavné potrubie
- Pitná voda - prípojka
- Úžitkový vodovod - hlavné potrubie
- Úžitkový vodovod - prípojka
- Zrušené potrubie
- Mimo prevádzky BVS
- Nerozlíšený vodovod
- Domová prípojka
- Hydrant
- Uzáver
- Kanalizačná vpusť
- Kanalizačná šachta
- Výpustný objekt
- Odľahčovacia komora
- Hydrant
- Vstup do šachty
- Uzáver
- Čistiareň odpadových vôd
- Čerpacia stanica

Verejný vodovod a verejná kanalizácia v prevádzke BVS, a.s. sú v podklade vyznačené len orientačne ako vstupná informácia pred vypracovaním projektovej dokumentácie. Presnú polohu verejného vodovodu a verejnej kanalizácie v majetku alebo v prevádzke BVS, a.s. je možné na základe objednávky vytýčiť pracovníkmi BVS, a.s. Táto vstupná informácia nenahradzuje vyjadrenie k projektovej dokumentácii.

dátum: 20.04.2022 14:18

podpis: .....