



POHLED ZÁPADNÍ



POHLED JIŽNÍ

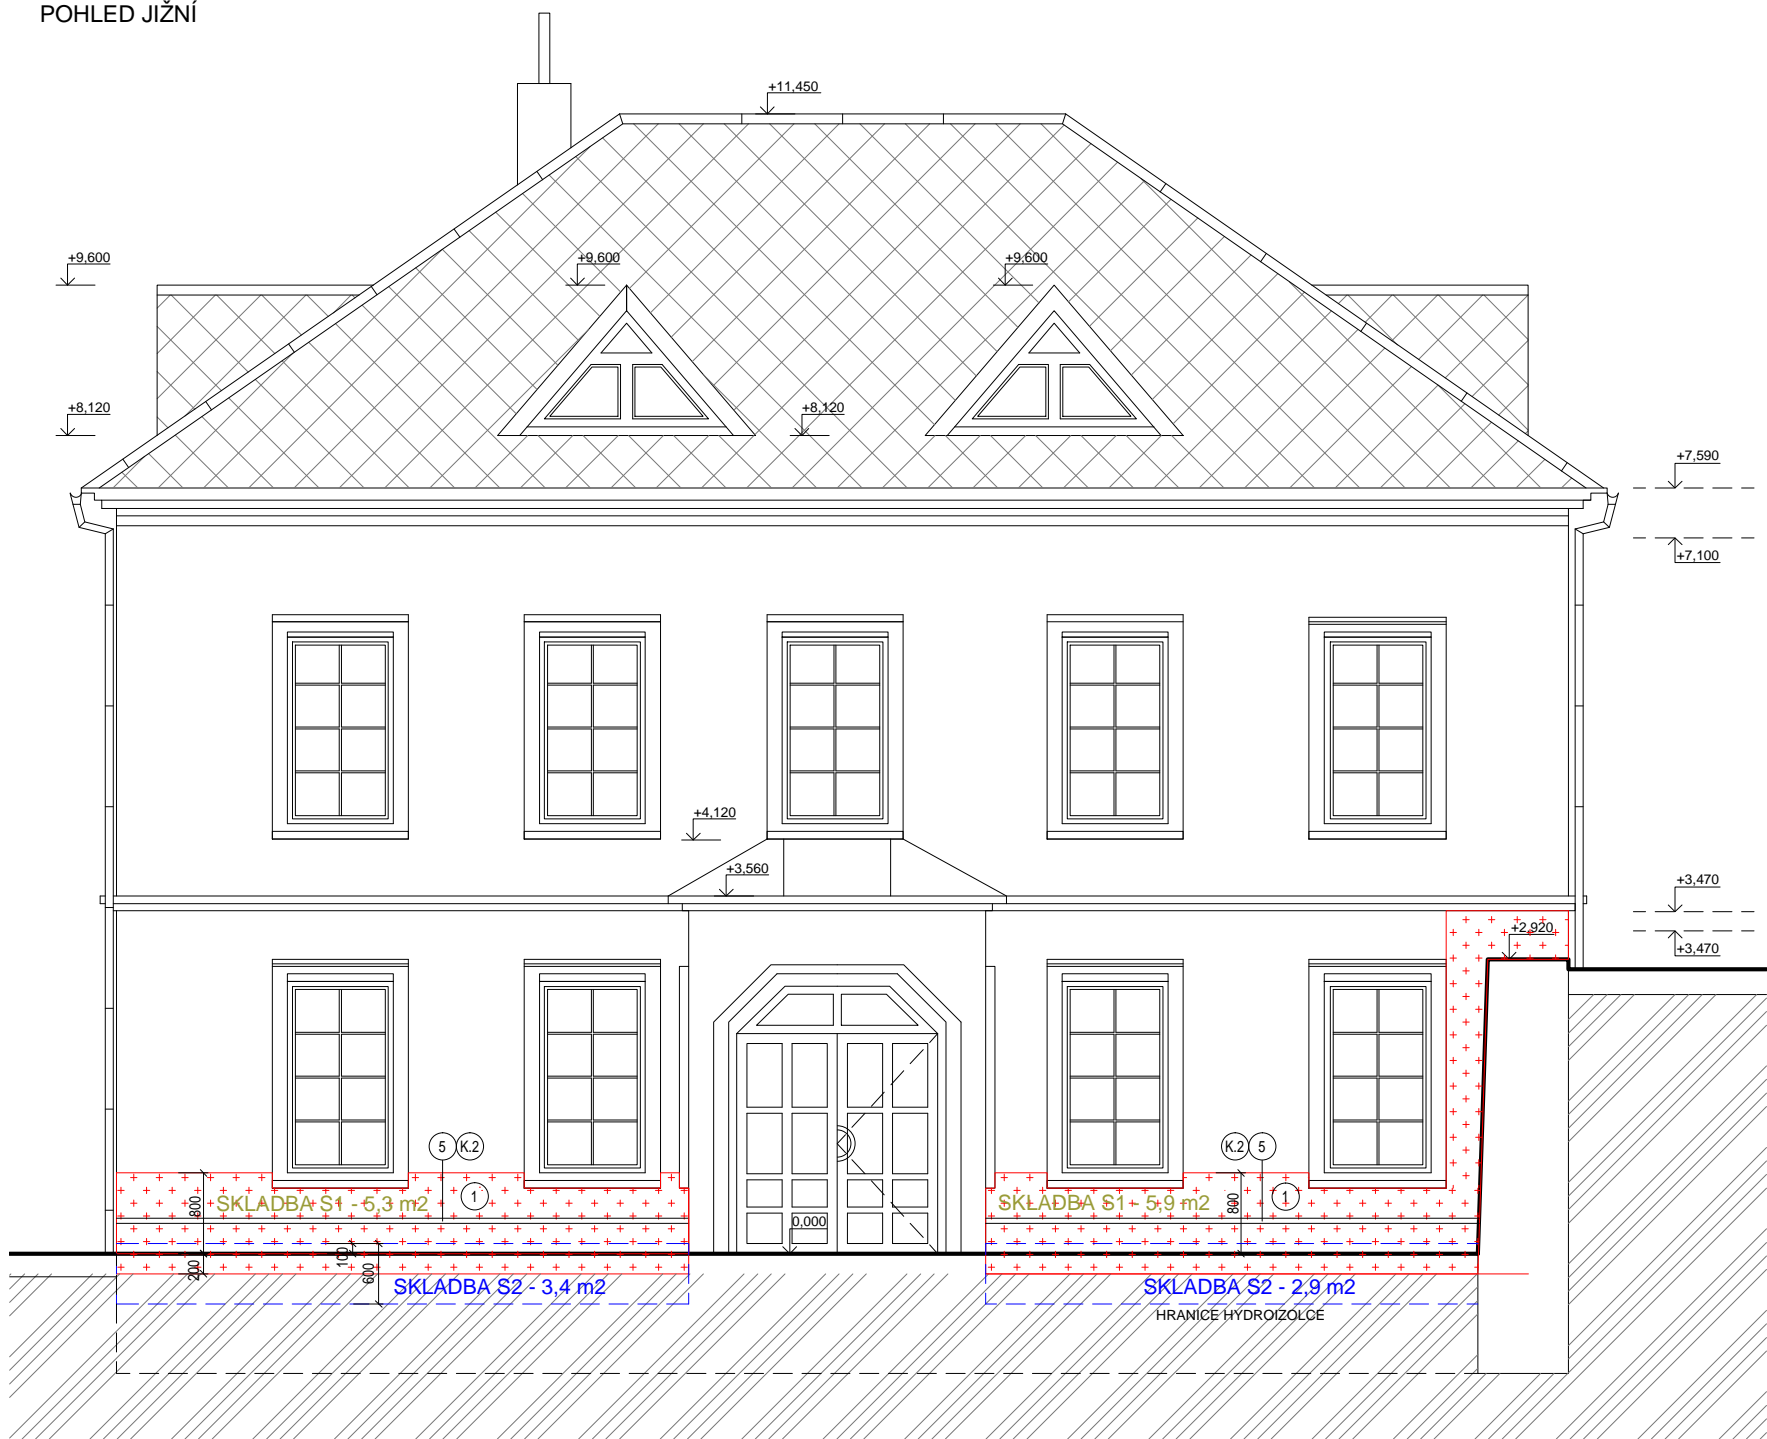

POHLED VÝCHODNÍ

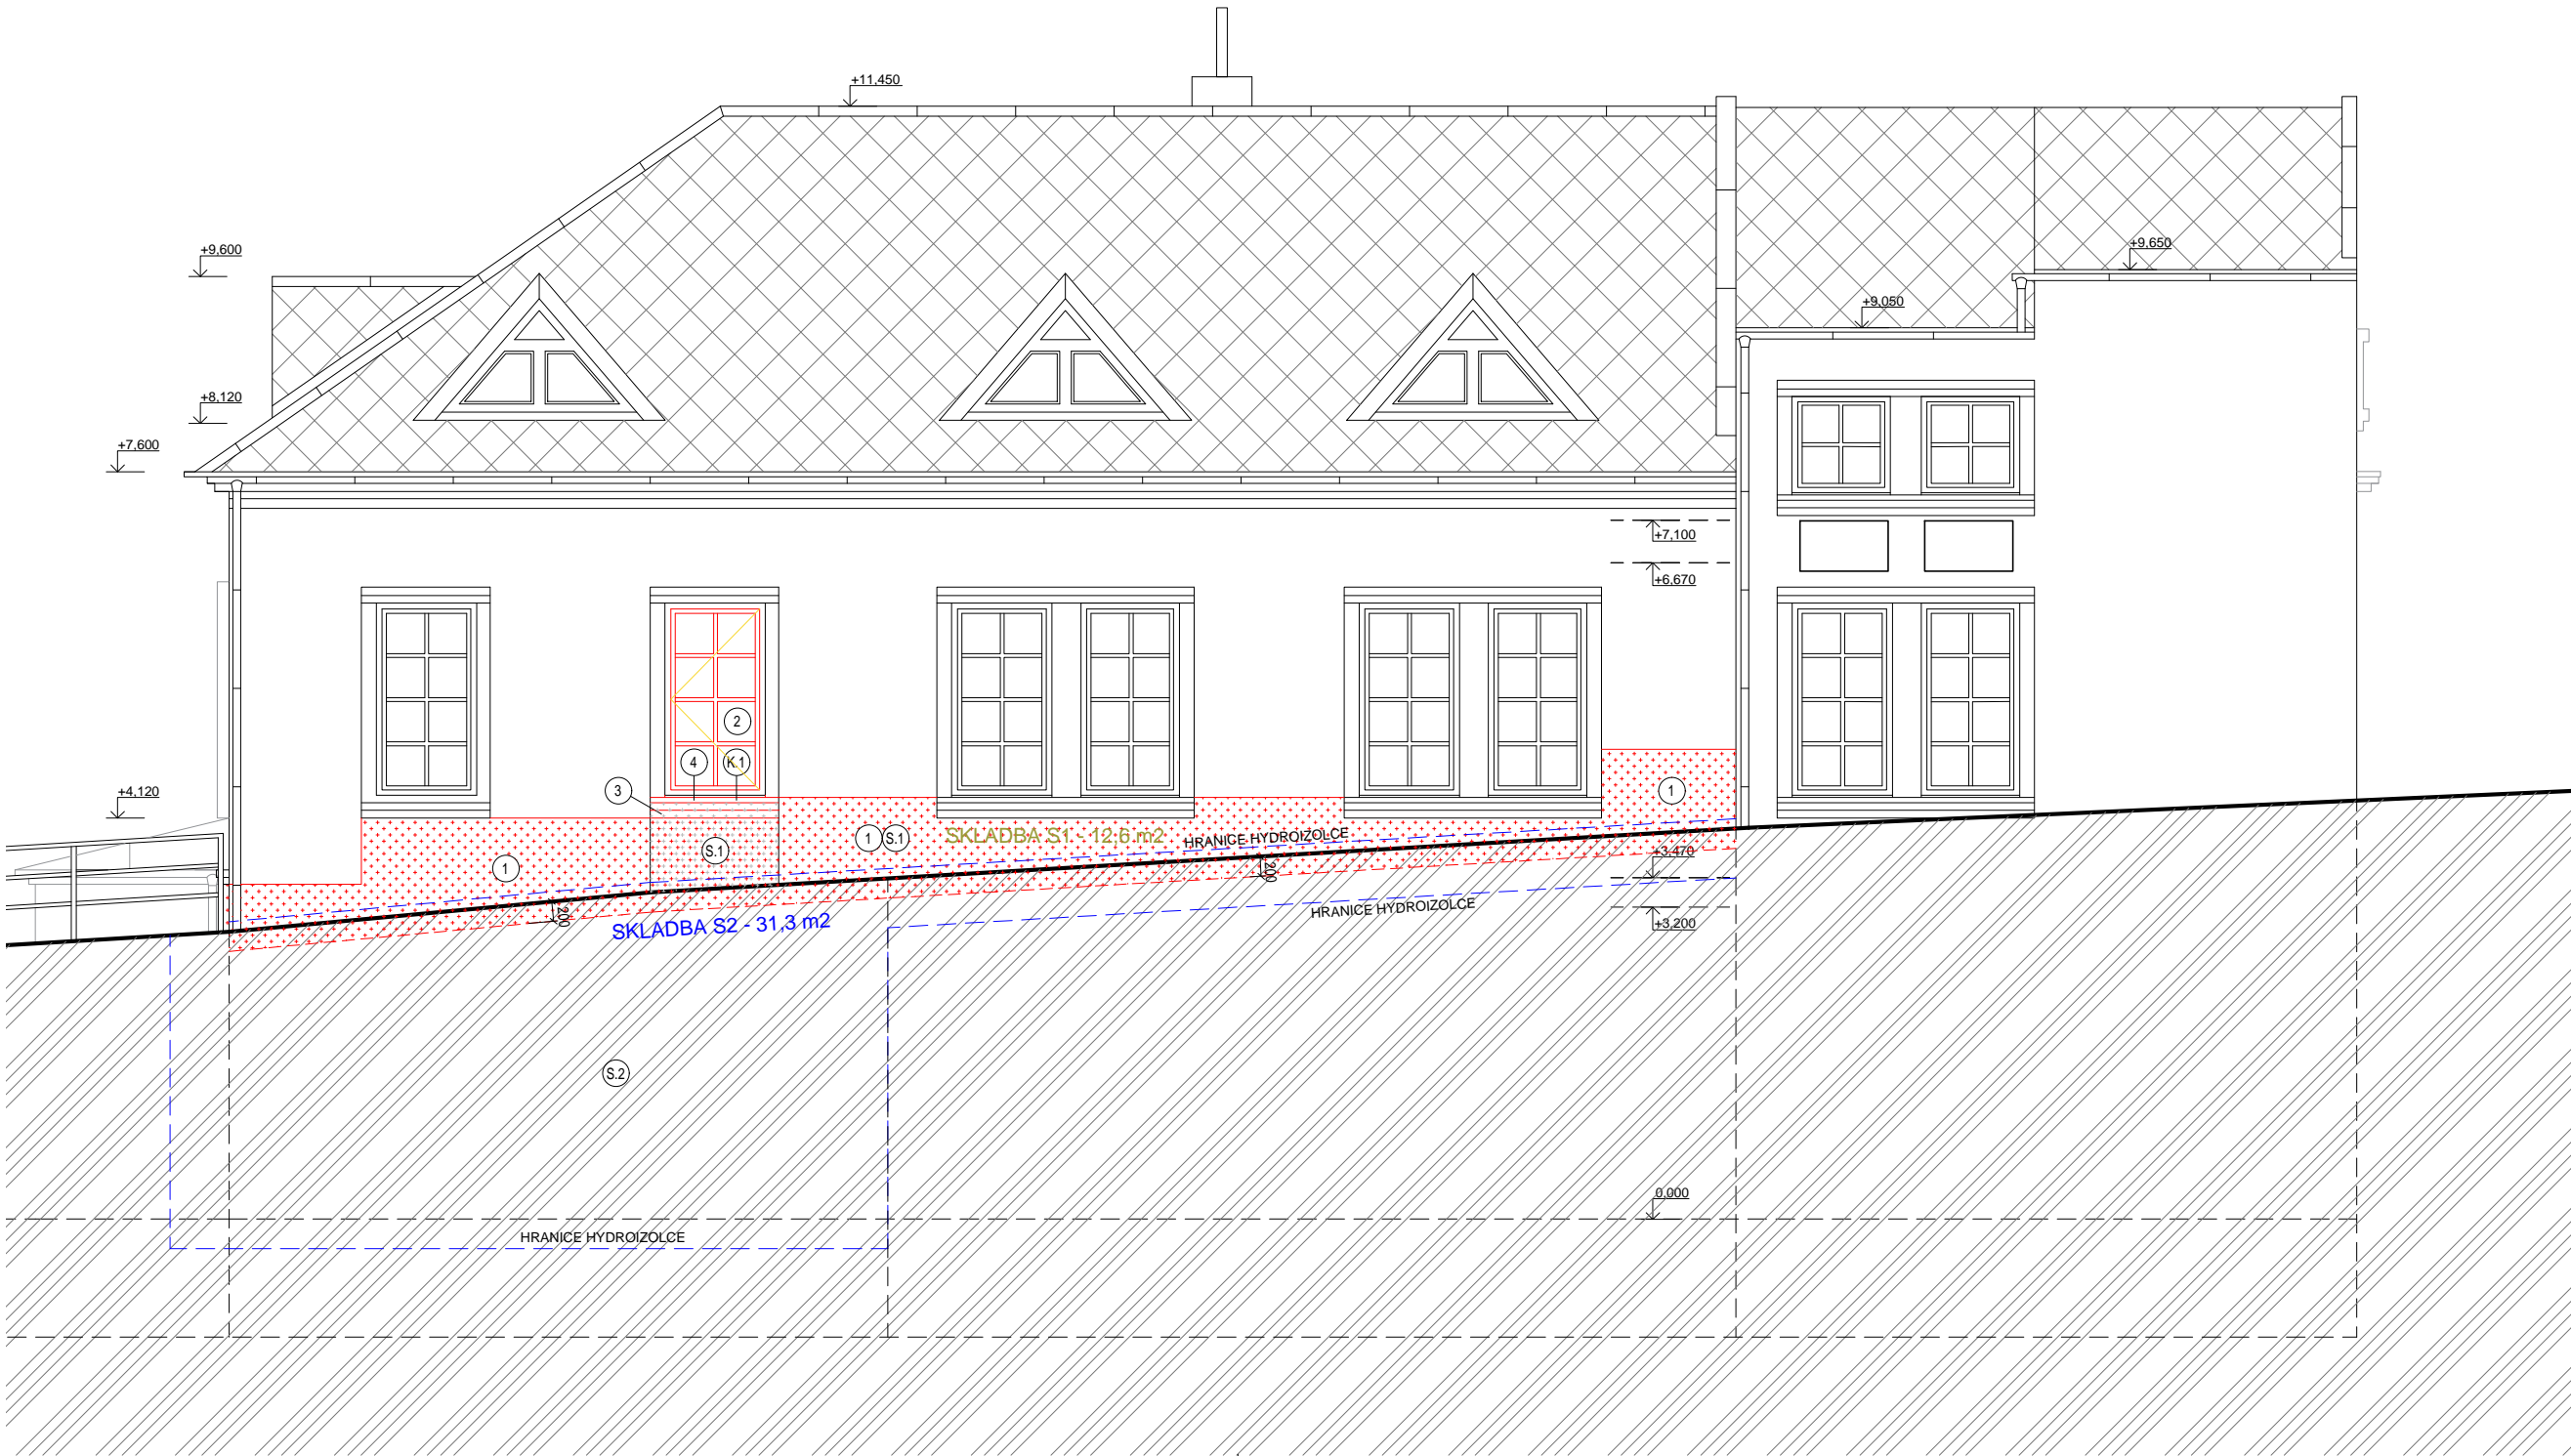

LEGENDA POVRCH

- NOVÁ SANA NÍ OMÍTKA
- NOVÉ PLASTOVÉ OKNO, DLE STÁVAJÍCÍCH OKEN
- NOVÁ PARAPETNÍ ĚMSA, DLE OSTATNÍCH STÁVAJÍCÍCH ĚMS
- OPLECHOVÁNÍ OKENNÍHO PARAPETU, POZINKOVANÝ PLECH
- OPLECHOVÁNÍ HORNÍ HRANY SOKLU, POZINKOVANÝ PLECH

LEGENDA

- STÁVAJÍCÍ KONSTRUKCE
- ROSTLÁ ZEMLINA
- NOVÉ KONSTRUKCE A PRVKY
- NOVÉ OMÍTKOVÉ SOUVRSTVÍ
- NOVÁ DLAŽBA - ŽULOVÉ KOSTKY 70x70 MM
- ROZSAH SANACE INJEKTÁŽÍ ZDIVA
- HYDROIZOLACE

±0,000 = ÚROVEŇ      PODLAHY 1.NP				
AUTOR NÁVRHU		ING. ARCH. BLANKA ZLAMALOVÁ		
ZODPOV. DNÝ PROJEKTANT		ING. LUKÁŠ ROUBAL		
VYPRACOVAL		ING. JAN BLAHA		
INVESTOR		M. ŠTO ŠTERNBERK HORNÍ NÁM. STÍ 78/16, 78501 ŠTERNBERK		
NÁZEV AKCE ŠTERNBERK, DOMOV PRO SENIORY NA VALECH STAVEBNÍ ÚPRAVY SO 01 - STAVEBNÍ ÚPRAVY DOMOVA PRO SENIORY NA PARCELÁCH    4890, 4893, 4892, 4889/1 V K. Ú. ŠTERNBERK		PARÉ		
D	DOKUMENTACE STAVBY		STUPE	DPS
D.1	STAVEBNÍ ÁST			
D.1.1	ARCHITEKTONICKÉ A STAVEBNÍ TECHNICKÉ EŠENÍ		DATUM	12/2025
NÁZEV VÝKRESU		M	ÍTKO	..VÝKRESU
SANACE - POHLEDY - NÁVRH		1:75		S-07