


POHLED ZÁPADNÍ



POHLED JIŽNÍ



POHLED VÝCHODNÍ

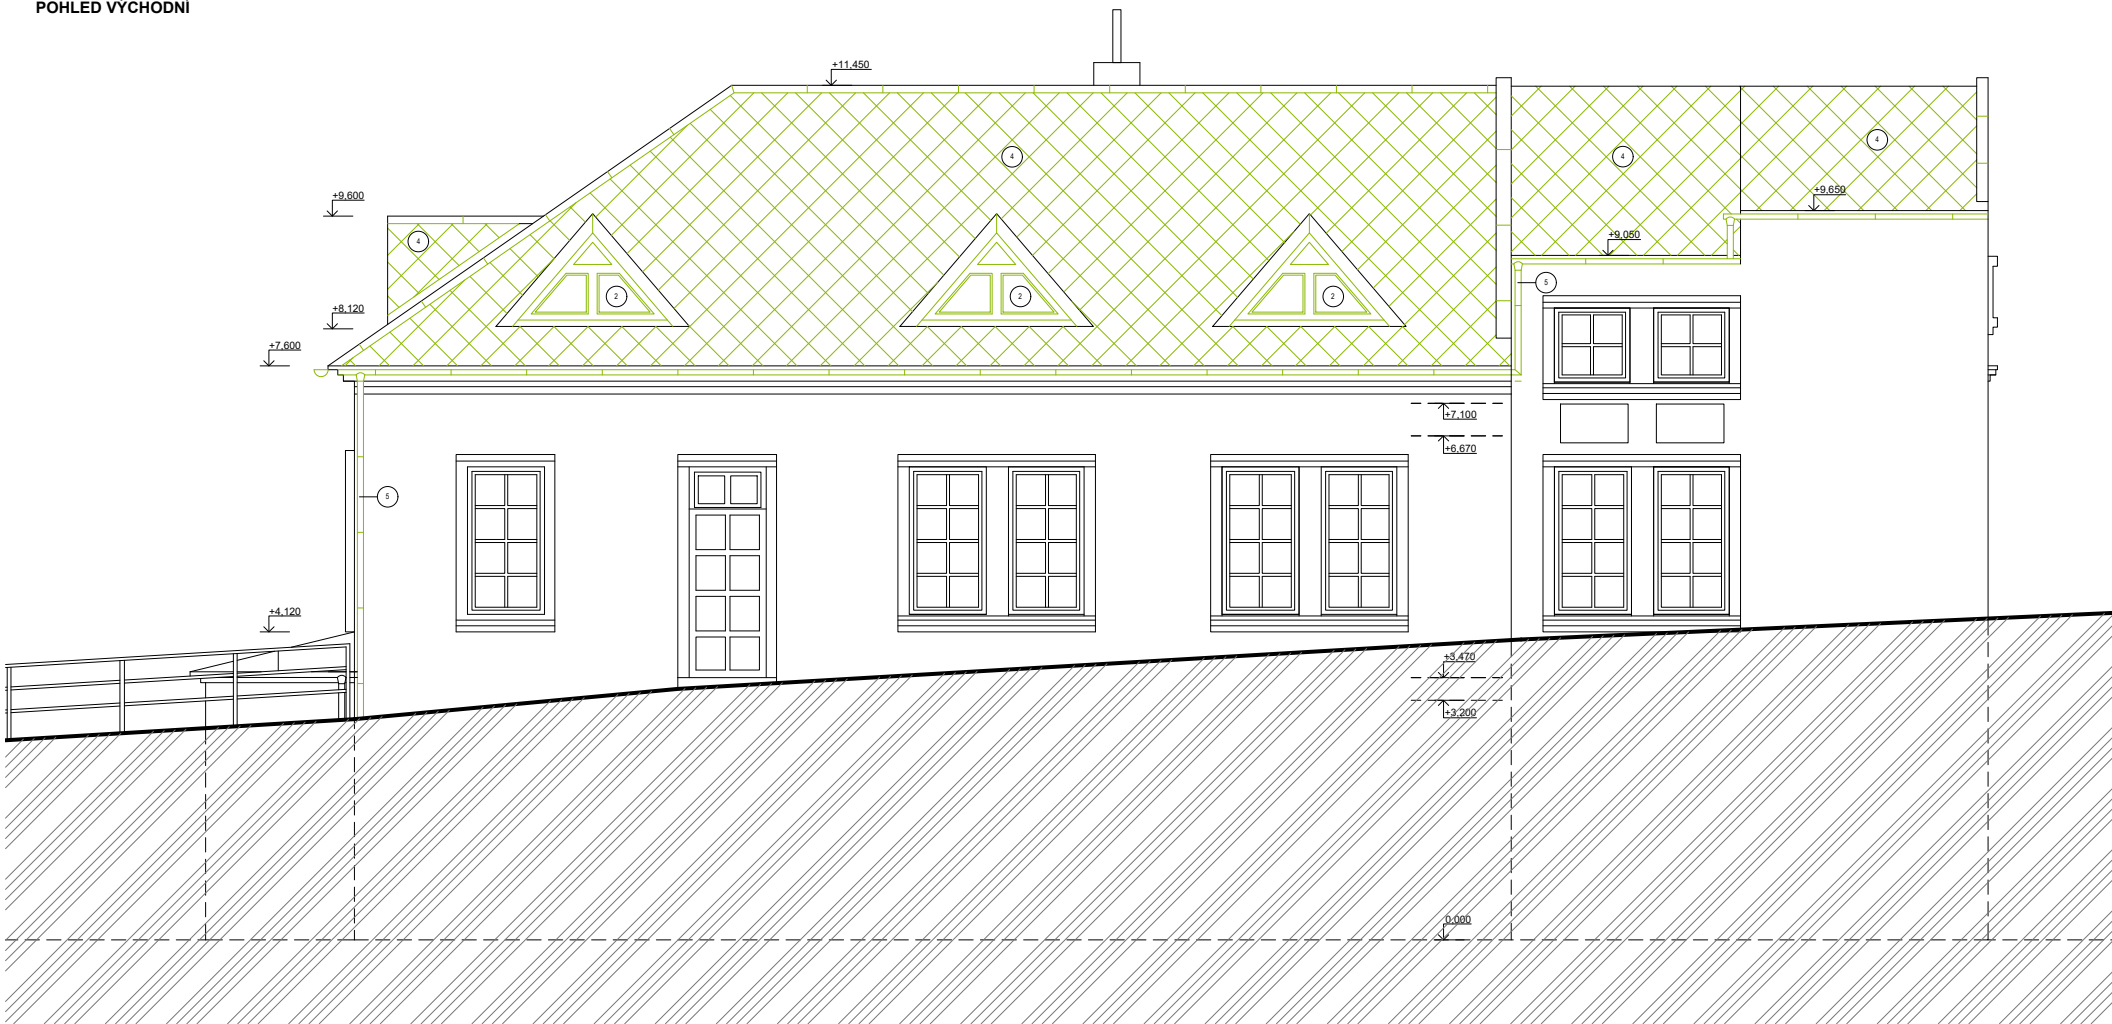

POHLED SEVERNÍ



- LEGENDA POVRCHŮ
- 2 VÝPLNĚ VNĚJŠÍCH OTVORŮ, PLAST
  - 3 STŘEŠNÍ KRYTINA, PLECH
  - 4 STŘEŠNÍ KRYTINA, ETERNIT
  - 5 DEŠŤOVÉ ŽLABY A SVODY, PLECH
  - 6 2x VENKOVNÍ JEDNOTKA KLIMATIZACE

±0,000 = ÚROVEŇ PODLAHY 1.NP		STUDIO-ZLAMAL WWW.STUDIO-ZLAMAL.CZ	
AUTOR NÁVRHU	ING. ARCH. BLANKA ZLAMALOVÁ		
ZODPOVĚDNÝ PROJEKTANT	ING. LUKÁŠ ROUBAL		
VYPRACOVAL	ING. JÁN BLAHA		
INVESTOR	MĚSTO ŠTERNBERK HORNÍ NÁMĚSTÍ 78/16, 78501 ŠTERNBERK	PARÉ	
NÁZEV AKCE	ŠTERNBERK, DOMOV PRO SENIORY NA VALECH STAVEBNÍ ÚPRAVY SO 01 - STAVEBNÍ ÚPRAVY DOMOVA PRO SENIORY NA PARCELÁCH Č. 4890, 4893, 4892, 4889/1 V K. Ú. ŠTERNBERK		
D DOKUMENTACE STAVBY		STUPEŇ	DPS
D.1 STAVEBNÍ ČÁST		DATUM	12/2025
D.1.1 ARCHITEKTONICKÉ A STAVEBNÉ TECHNICKÉ ŘEŠENÍ		MĚŘÍTKO	Č. VÝKRESU
NÁZEV VÝKRESU	STÁVAJÍCÍ STAV A HRUBÉ STAVEBNÍ PRÁCE - POHLEDY	1:100	106