



Droga leśna-dojazd pożarowy nr 2 w km 2+400,000

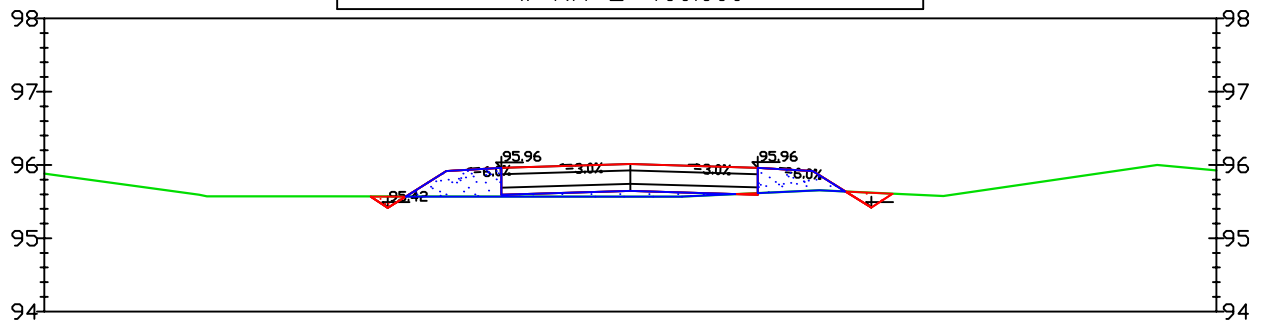

Odsunięcia od osi	0.00	-2.51	0.00	2.49	0.00
Rzędne drogi		95.92	96.01	95.92	
Rzędne terenu	95.60	95.57	95.57	95.65	95.92

Droga leśna-dojazd pożarowy nr 2 w km 2+440.000

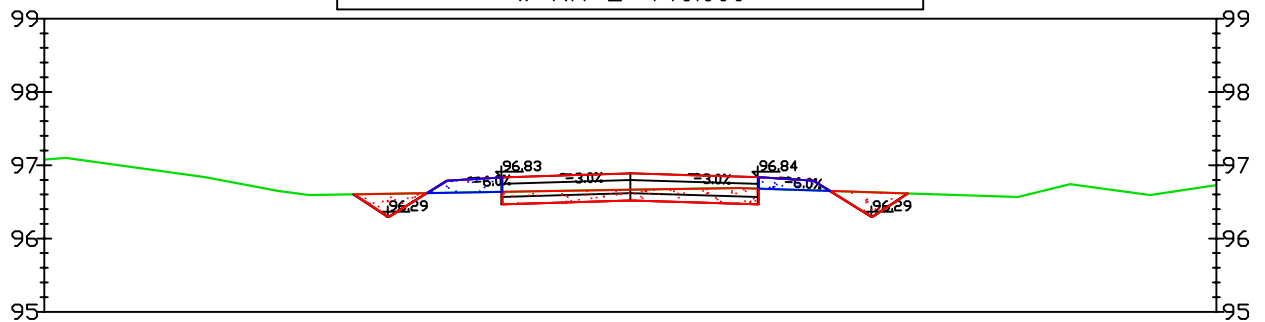

Odsunięcia od osi	8,08	-4,16	-2,11	0,00	2,14	8,08
Rzędne drogi		96,87	96,81	96,89	96,81	
Rzędne terenu	97,00	96,60	96,63	96,67	96,67	96,79



BIURO STUDIÓW I PROJEKTÓW LEŚNICTWA
90-508 Łódź, ul Gdańska 112

Temat: Projekt przebudowy drogi leśnej dojazd pożarowy

Data
11.2022 r.

Obiekt: Droga leśna dojazd pożarowy Nadleśnictwo Dąbrowa

Skala
1:100

Branża: Drogowa

Nr rys. 5/30

Tytuł rysunku: Przekroje poprzeczne

mgr inż. Jan Moreń

Upr. bud. nr
298/89/WŁ

Podpis