



Droga leśna-dojazd pożarowy nr 2
w km 3+520,000

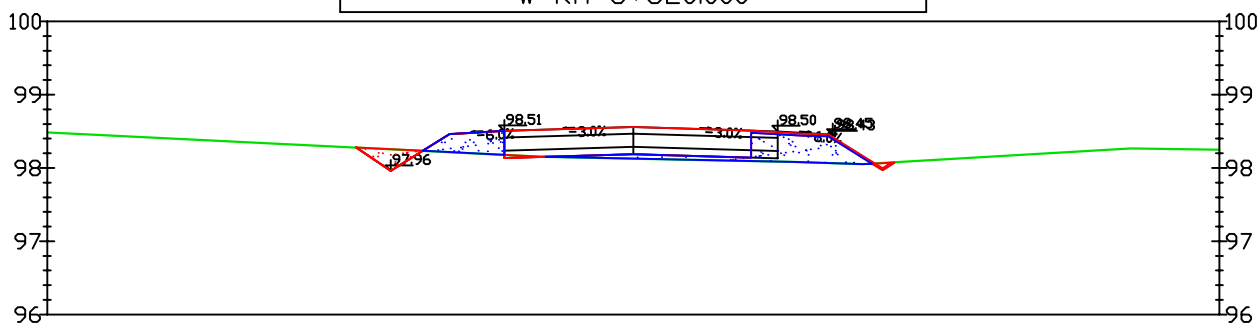

Odsunięcia od osi	0.00	-2.45	0.00	2.30	0.00
Rzędne drogi		98.46	98.56	98.47	
Rzędne terenu	98.49	98.21	98.13	98.08	98.25

Droga leśna-dojazd pożarowy nr 2
w km 3+560,000

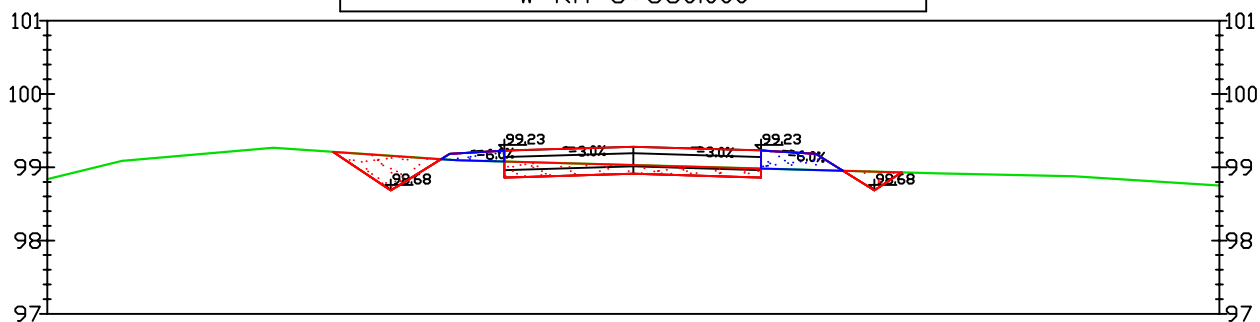

Odsunięcia od osi	0.00	-2.51	0.00	2.49	0.00
Rzędne drogi		99.18	99.28	99.18	
Rzędne terenu	99.04	99.10	99.03	98.96	98.75



BIURO STUDIÓW I PROJEKTÓW LEŚNICTWA
90-508 Łódź, ul Gdańska 112

Temat: Projekt przebudowy drogi leśnej dojazd pożarowy

Data
11.2022 r.

Obiekt: Droga leśna dojazd pożarowy Nadleśnictwo Dąbrowa

Skala
1:100

Branża: Drogowa

Nr rys. 5/44

Tytuł rysunku: Przekroje poprzeczne

mgr inż. Jan Moreń

Upr. bud. nr
298/89/WŁ

Podpis