



Droga leśna-dojazd pożarowy nr 2  
w km 0+970.000

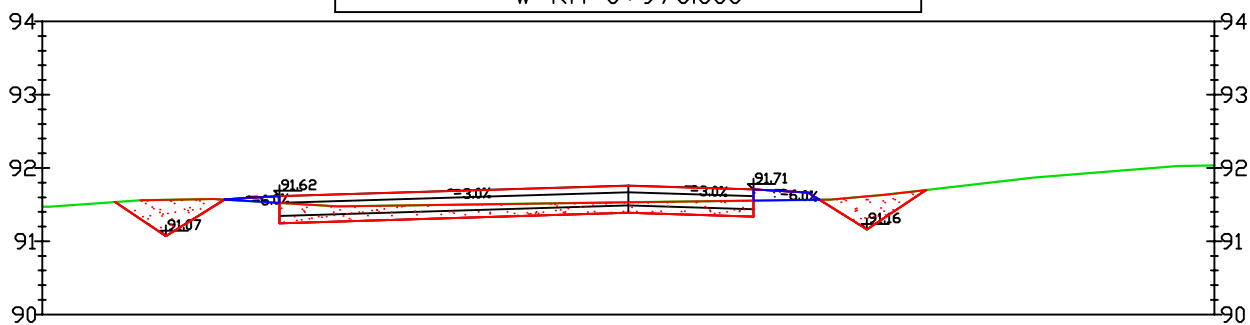

Odsunięcia od osi	0.00	-4.76	0.00	2.46	0.00
Rzędne drogi		91.62	91.76	91.66	
Rzędne terenu	91.17	91.52	91.53	91.56	91.64

Droga leśna-dojazd pożarowy nr 2  
w km 1+000.000

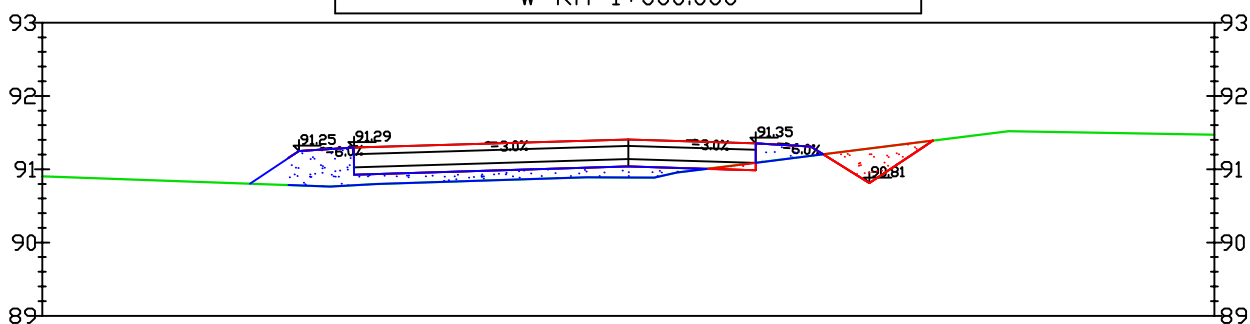

Odsunięcia od osi	0.00	-4.64	-3.74	0.00	2.49	0.00
Rzędne drogi		91.15	91.29	91.41	91.31	
Rzędne terenu	90.98	90.78	90.78	90.89	91.18	91.47



BIURO STUDIÓW I PROJEKTÓW LEŚNICTWA  
90-508 Łódź, ul Gdańska 112

Temat: Projekt przebudowy drogi leśnej dojazd pożarowy

Data  
11.2022 r.

Obiekt: Droga leśna dojazd pożarowy Nadleśnictwo Dąbrowa

Skala  
1:100

Branża: Drogowa

Nr rys. 5/13

Tytuł rysunku: Przekroje poprzeczne

mgr inż. Jan Moreń

Upr. bud. nr  
298/89/WŁ

Podpis