



Droga leśna-dojazd pożarowy nr 2
w km 1+480.000

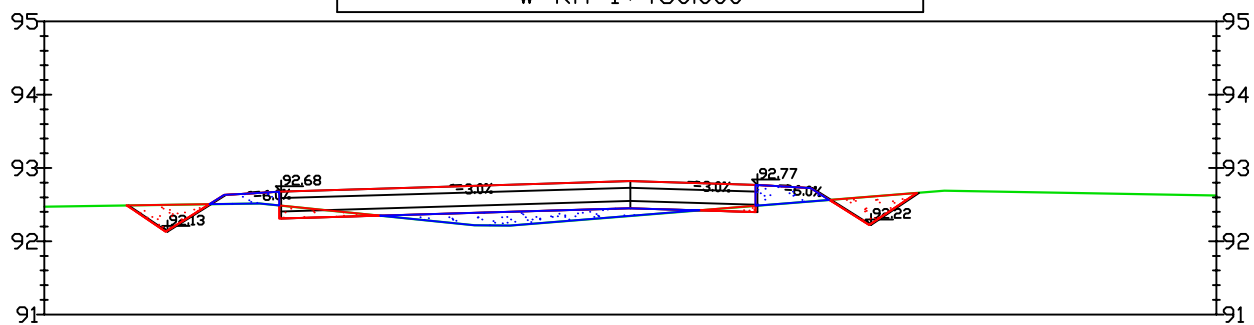

Odsunięcia od osi	0.00	-4.79	-2.71	0.00	2.04	0.00
Rzędne drogi		92.68	92.74	92.82	92.75	
Rzędne terenu	92.47	92.49	92.28	92.35	92.51	92.62

Droga leśna-dojazd pożarowy nr 2
w km 1+520.000

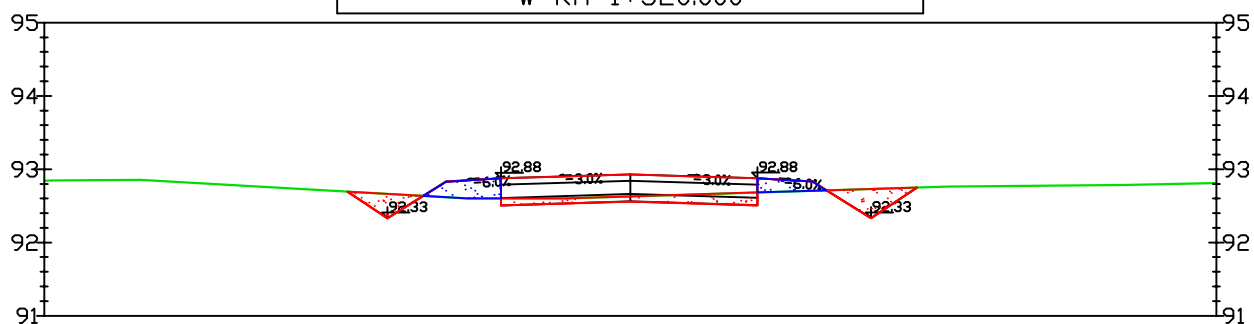

Odsunięcia od osi	0.00	-2.17	0.00	2.15	0.00
Rzędne drogi		92.85	92.93	92.85	
Rzędne terenu	92.64	92.60	92.63	92.70	92.68



BIURO STUDIÓW I PROJEKTÓW LEŚNICTWA
90-508 Łódź, ul Gdańska 112

Temat: Projekt przebudowy drogi leśnej dojazd pożarowy

Data
11.2022 r.

Obiekt: Droga leśna dojazd pożarowy Nadleśnictwo Dąbrowa

Skala
1:100

Branża: Drogowa

Nr rys. 5/19

Tytuł rysunku: Przekroje poprzeczne

mgr inż. Jan Moreń

Upr. bud. nr
298/89/WŁ

Podpis