



Droga leśna-dojazd pożarowy nr 2  
w km 1+920.000

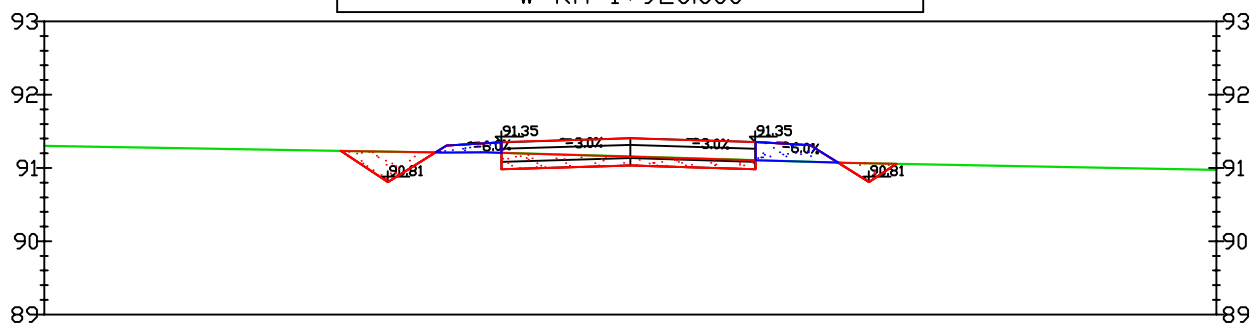

Odsunięcia od osi	0.00	-2.51	0.00	2.46	0.00
Rzędne drogi		91.31	91.40	91.31	
Rzędne terenu	90.98	91.21	91.16	91.08	90.98

Droga leśna-dojazd pożarowy nr 2  
w km 1+960.000

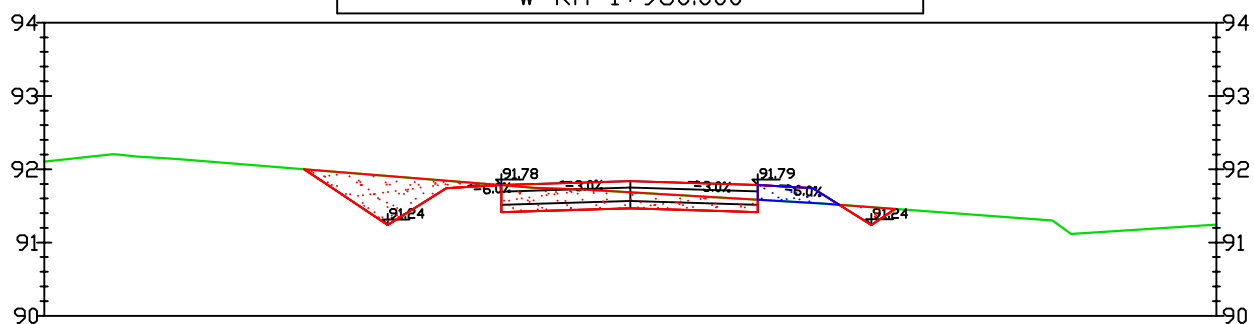

Odsunięcia od osi	0.00	-2.21	0.00	2.19	0.00
Rzędne drogi		91.76	91.84	91.76	
Rzędne terenu	91.18	91.82	91.69	91.56	91.24



BIURO STUDIÓW I PROJEKTÓW LEŚNICTWA  
90-508 Łódź, ul Gdańska 112

Temat: Projekt przebudowy drogi leśnej dojazd pożarowy

Data  
11.2022 r.

Obiekt: Droga leśna dojazd pożarowy Nadleśnictwo Dąbrowa

Skala  
1:100

Branża: Drogowa

Nr rys. 5/24

Tytuł rysunku: Przekroje poprzeczne

mgr inż. Jan Moreń

Upr. bud. nr  
298/89/WŁ

Podpis