



Droga leśna-dojazd pożarowy nr 2
w km 2+080.000

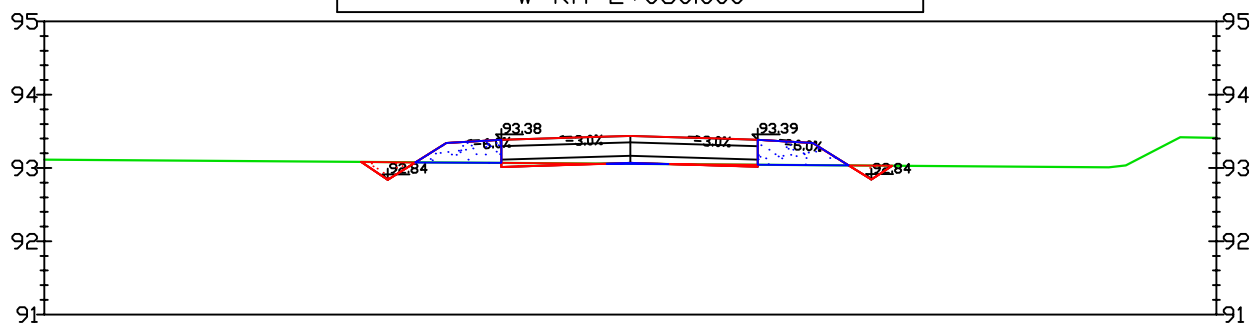

Odsunięcia od osi	0.00	-2.36	0.00	2.34	0.00
Rzędne drogi		93.35	93.44	93.35	
Rzędne terenu	93.41	93.07	93.06	93.04	93.41

Droga leśna-dojazd pożarowy nr 2
w km 2+120.000

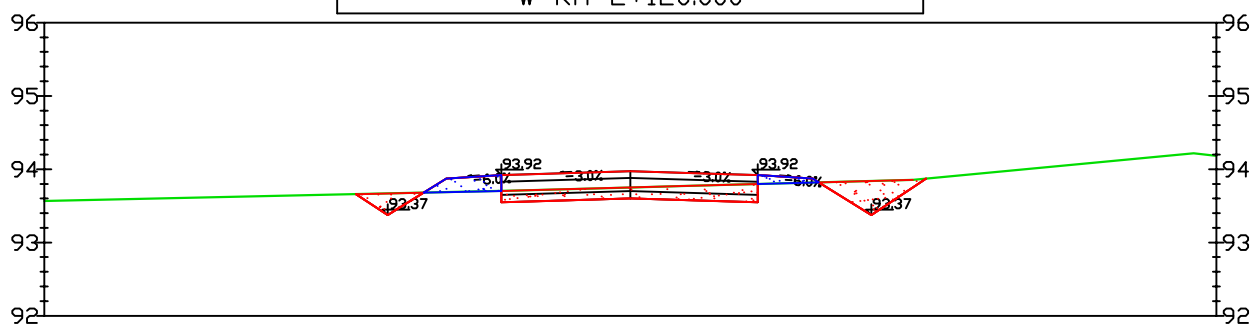

Odsunięcia od osi	0.00	-2.51	0.00	2.49	0.00
Rzędne drogi		93.87	93.97	93.87	
Rzędne terenu	93.87	93.69	93.75	93.82	94.18



BIURO STUDIÓW I PROJEKTÓW LEŚNICTWA
90-508 Łódź, ul Gdańska 112

Temat: Projekt przebudowy drogi leśnej dojazd pożarowy

Data
11.2022 r.

Obiekt: Droga leśna dojazd pożarowy Nadleśnictwo Dąbrowa

Skala
1:100

Branża: Drogowa

Nr rys. 5/26

Tytuł rysunku: Przekroje poprzeczne

mgr inż. Jan Moreń

Upr. bud. nr
298/89/WŁ

Podpis