



Droga leśna-dojazd pożarowy nr 2
w km 2+800.000

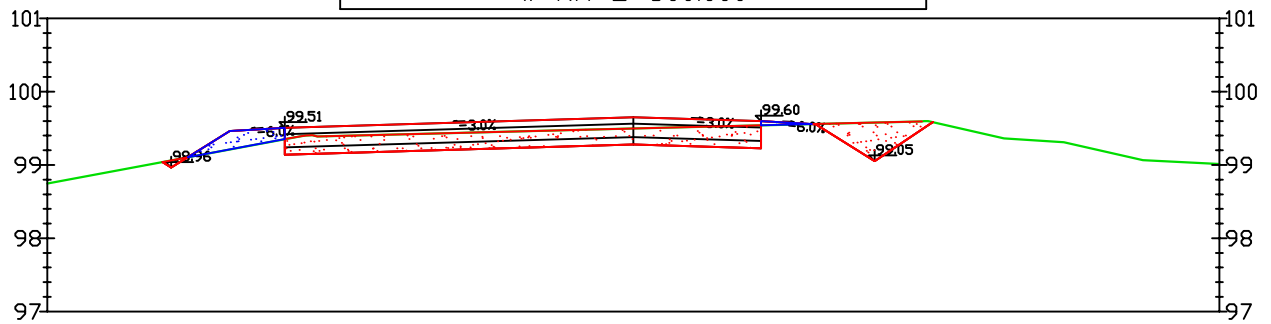

Odsunięcia od osi	0.00	-4.76	0.00	2.49	0.00
Rzędne drogi		99.51	99.51	99.55	99.81
Rzędne terenu	99.75	99.35	99.50	99.56	99.81

Droga leśna-dojazd pożarowy nr 2
w km 2+840.000

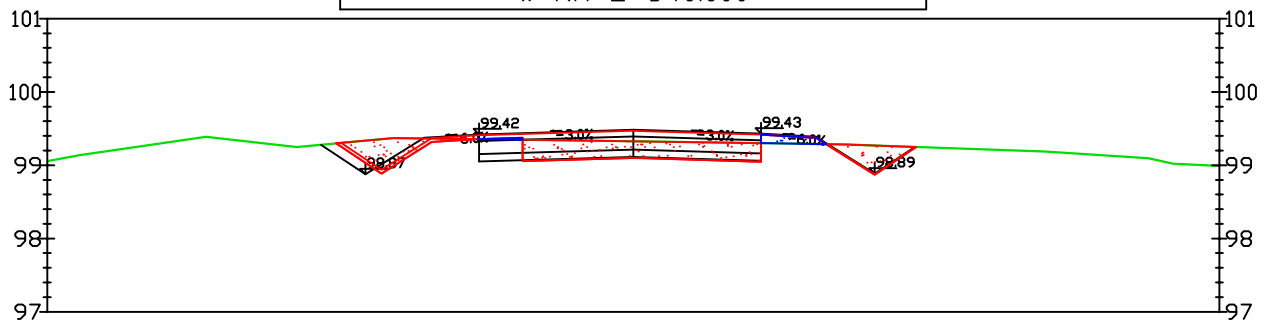

Odsunięcia od osi	0.00	-2.10	0.00	2.39	0.00
Rzędne drogi		99.41	99.47	99.38	99.99
Rzędne terenu	99.66	99.35	99.33	99.29	99.99



BIURO STUDIÓW I PROJEKTÓW LEŚNICTWA
90-508 Łódź, ul Gdańska 112

Temat: Projekt przebudowy drogi leśnej dojazd pożarowy

Data
11.2022 r.

Obiekt: Droga leśna dojazd pożarowy Nadleśnictwo Dąbrowa

Skala
1:100

Branża: Drogowa

Nr rys. 5/35

Tytuł rysunku: Przekroje poprzeczne

mgr inż. Jan Moreń

Upr. bud. nr
298/89/WŁ

Podpis