



Droga leśna-dojazd pożarowy nr 2
w km 3+280,000

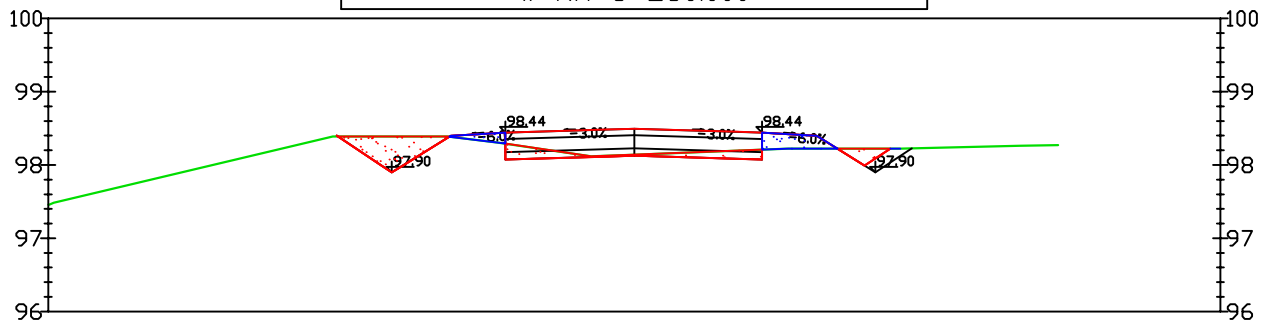

Odsunięcia od osi	0.00	-2.36	0.00	2.34	0.00
Rzędne drogi		98.41	98.50	98.41	
Rzędne terenu	97.42	98.37	98.14	98.22	

Droga leśna-dojazd pożarowy nr 2
w km 3+320,000

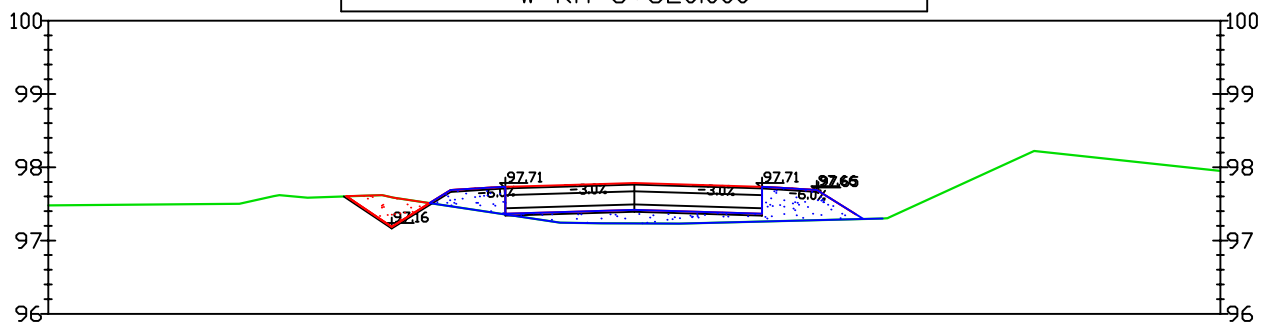

Odsunięcia od osi	0.00	-2.01	0.00	2.49	0.00
Rzędne drogi		97.72	97.79	97.69	
Rzędne terenu	97.46	97.39	97.23	97.28	



BIURO STUDIÓW I PROJEKTÓW LEŚNICTWA
90-508 Łódź, ul Gdańska 112

Temat: Projekt przebudowy drogi leśnej dojazd pożarowy

Data
11.2022 r.

Obiekt: Droga leśna dojazd pożarowy Nadleśnictwo Dąbrowa

Skala
1:100

Branża: Drogowa

Nr rys. 5/41

Tytuł rysunku: Przekroje poprzeczne

mgr inż. Jan Moreń

Upr. bud. nr
298/89/WŁ

Podpis