



Droga leśna-dojazd pożarowy nr 2
w km 3+440.000

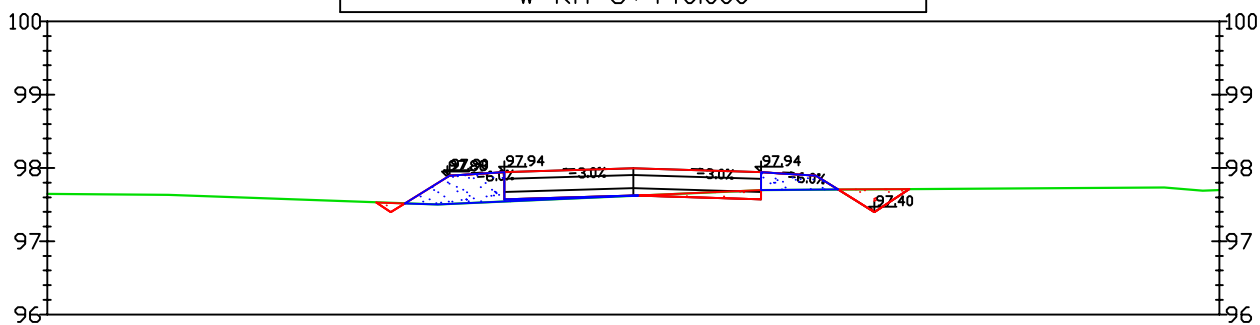

Odsunięcia od osi	0.00	-2.01	0.00	2.49	0.00
Rzędne drogi		97.93	97.99	97.90	
Rzędne terenu	97.65	97.53	97.62	97.70	97.76

Droga leśna-dojazd pożarowy nr 2
w km 3+480.000

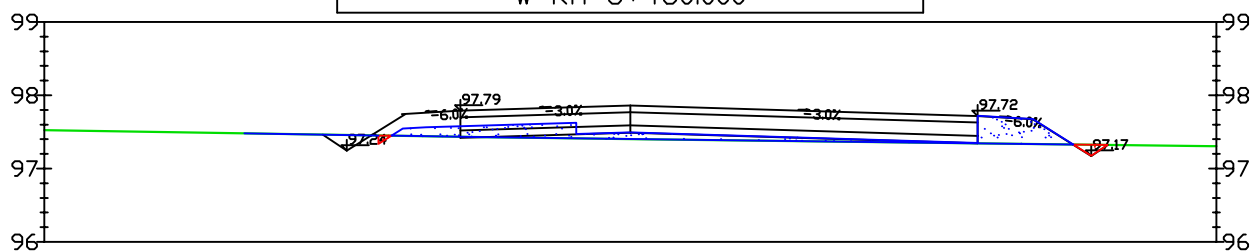

Odsunięcia od osi	0.00	-2.79	0.00	4.74	0.00
Rzędne drogi		97.78	97.86	97.72	
Rzędne terenu	97.62	97.44	97.40	97.34	97.28



BIURO STUDIÓW I PROJEKTÓW LEŚNICTWA
90-508 Łódź, ul Gdańska 112

Temat: Projekt przebudowy drogi leśnej dojazd pożarowy

Data
11.2022 r.

Obiekt: Droga leśna dojazd pożarowy Nadleśnictwo Dąbrowa

Skala
1:100

Branża: Drogowa

Nr rys. 5/43

Tytuł rysunku: Przekroje poprzeczne

mgr inż. Jan Moreń

Upr. bud. nr
298/89/WŁ

Podpis