



Droga leśna-dojazd pożarowy nr 2  
w km 3+760.000

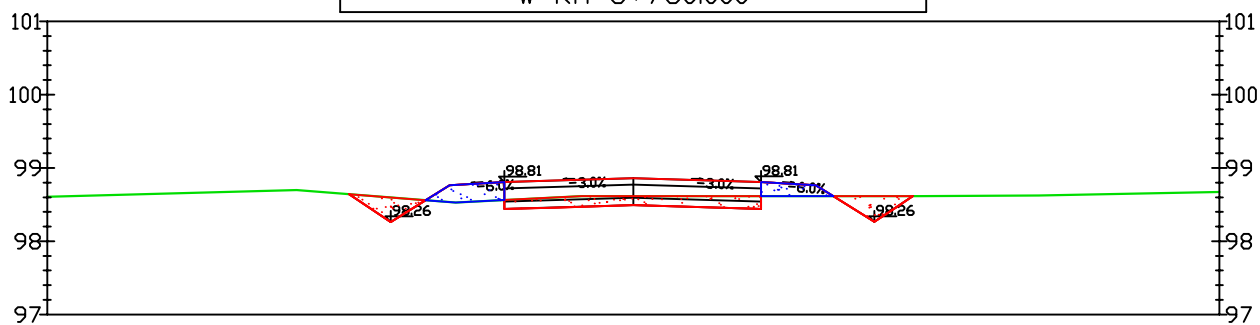

Odsunięcia od osi	0.00	-2.21	0.00	2.19	0.00
Rzędne drogi		98.78	98.86	98.78	
Rzędne terenu	98.61	98.54	98.61	98.61	98.67

Droga leśna-dojazd pożarowy nr 2  
w km 3+800.000

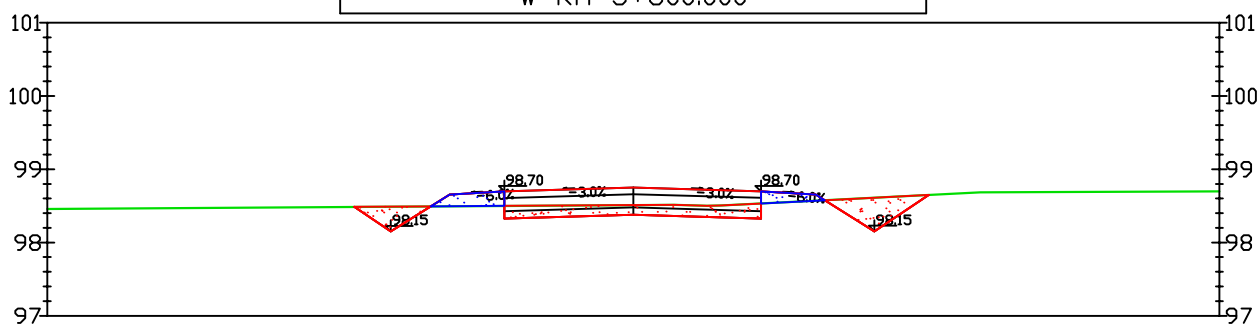

Odsunięcia od osi	0.00	-2.51	0.00	2.49	0.00
Rzędne drogi		98.65	98.75	98.65	
Rzędne terenu	98.46	98.49	98.51	98.37	98.78



BIURO STUDIÓW I PROJEKTÓW LEŚNICTWA  
90-508 Łódź, ul Gdańska 112

Temat: Projekt przebudowy drogi leśnej dojazd pożarowy

Data  
11.2022 r.

Obiekt: Droga leśna dojazd pożarowy Nadleśnictwo Dąbrowa

Skala  
1:100

Branża: Drogowa

Nr rys. 5/47

Tytuł rysunku: Przekroje poprzeczne

mgr inż. Jan Moreń

Upr. bud. nr  
298/89/WŁ

Podpis