



Droga leśna-dojazd pożarowy nr 2
w km 3+840.000

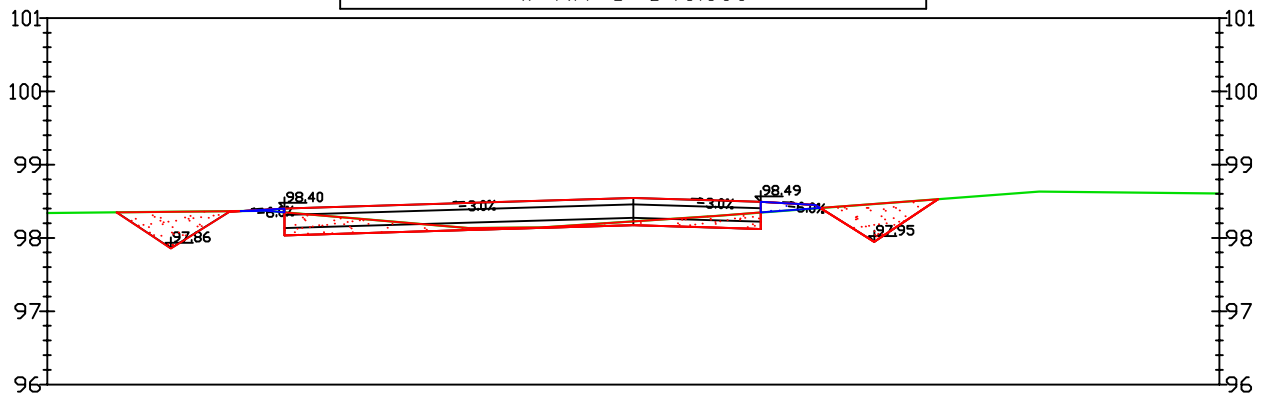

Odsunięcia od osi	0.00	-4.76	0.00	2.21	0.00
Rzędne drogi		98.40	98.54	98.46	
Rzędne terenu	98.94	98.35	98.22	98.38	98.61

Droga leśna-dojazd pożarowy nr 2
w km 3+880.000

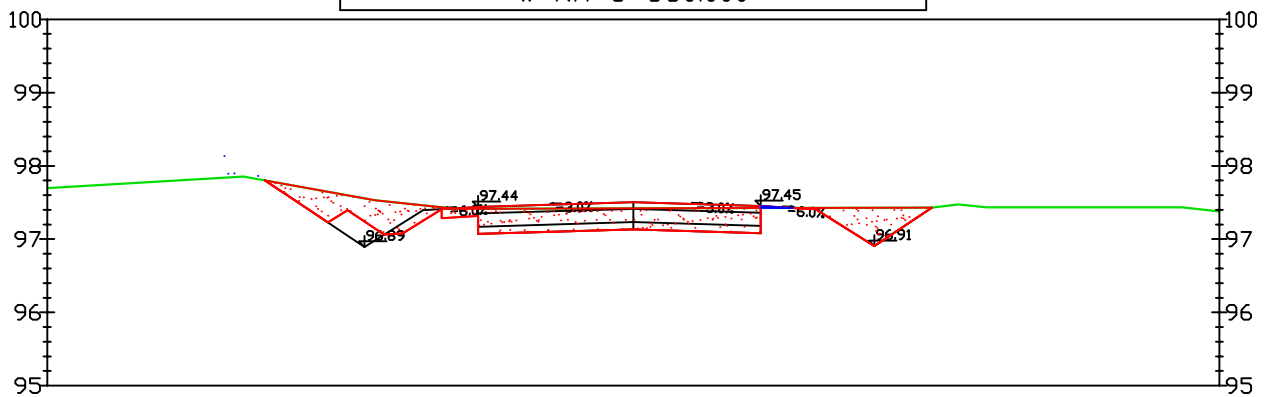

Odsunięcia od osi	0.00	-4.17	-2.12	0.00	2.49	0.00
Rzędne drogi		97.23	97.44	97.50	97.41	
Rzędne terenu	97.76	97.65	97.41	97.42	97.43	97.98



BIURO STUDIÓW I PROJEKTÓW LEŚNICTWA
90-508 Łódź, ul Gdańska 112

Temat: Projekt przebudowy drogi leśnej dojazd pożarowy

Data
11.2022 r.

Obiekt: Droga leśna dojazd pożarowy Nadleśnictwo Dąbrowa

Skala
1:100

Branża: Drogowa

Nr rys. 5/48

Tytuł rysunku: Przekroje poprzeczne

mgr inż. Jan Moreń

Upr. bud. nr
298/89/WŁ

Podpis