



Droga leśna-dojazd pożarowy nr 2
w km 3+920.000

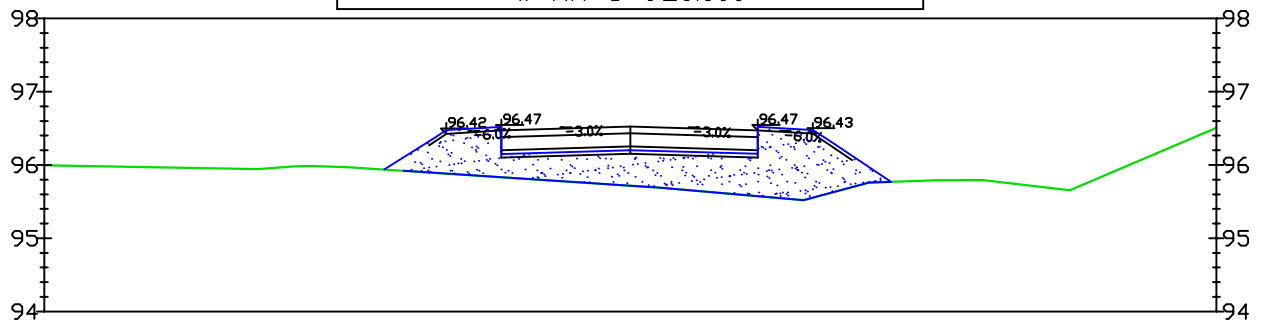

Odsunięcia od osi	0.00	-3.09	-2.33	0.00	2.31	3.55	0.00
Rzędne drogi		96.42	96.49	96.57	96.49	96.11	
Rzędne terenu	96.59	95.92	95.87	95.72	95.52	95.77	96.51

Droga leśna-dojazd pożarowy nr 2
w km 3+960.000

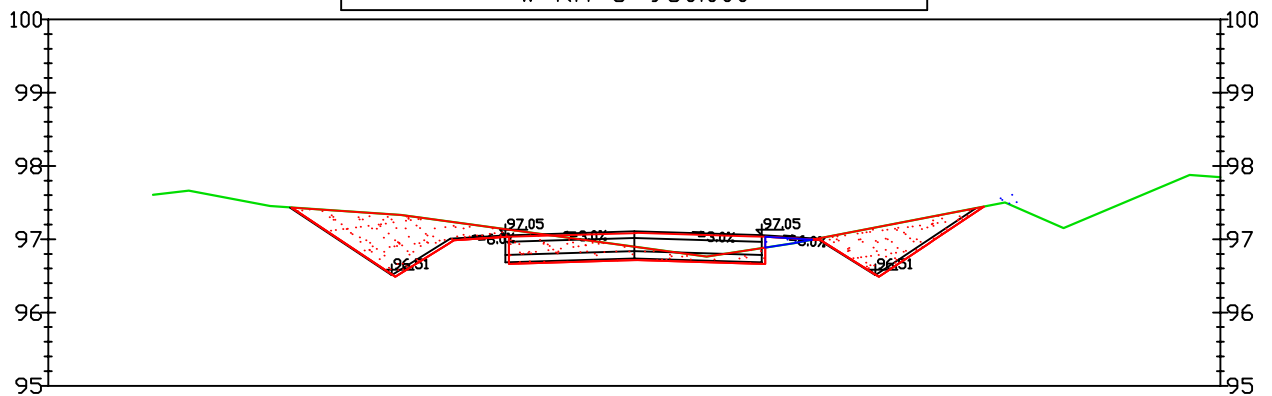

Odsunięcia od osi	0.00	-2.46	0.00	2.45	0.00
Rzędne drogi		96.99	97.08	96.99	
Rzędne terenu		97.23	96.90	97.00	97.05



BIURO STUDIÓW I PROJEKTÓW LEŚNICTWA
90-508 Łódź, ul Gdańska 112

Temat: Projekt przebudowy drogi leśnej dojazd pożarowy

Data
11.2022 r.

Obiekt: Droga leśna dojazd pożarowy Nadleśnictwo Dąbrowa

Skala
1:100

Branża: Drogowa

Nr rys. 5/49

Tytuł rysunku: Przekroje poprzeczne

mgr inż. Jan Moreń

Upr. bud. nr
298/89/WŁ

Podpis