



Droga leśna-dojazd pożarowy nr 2
w km 4+080.000

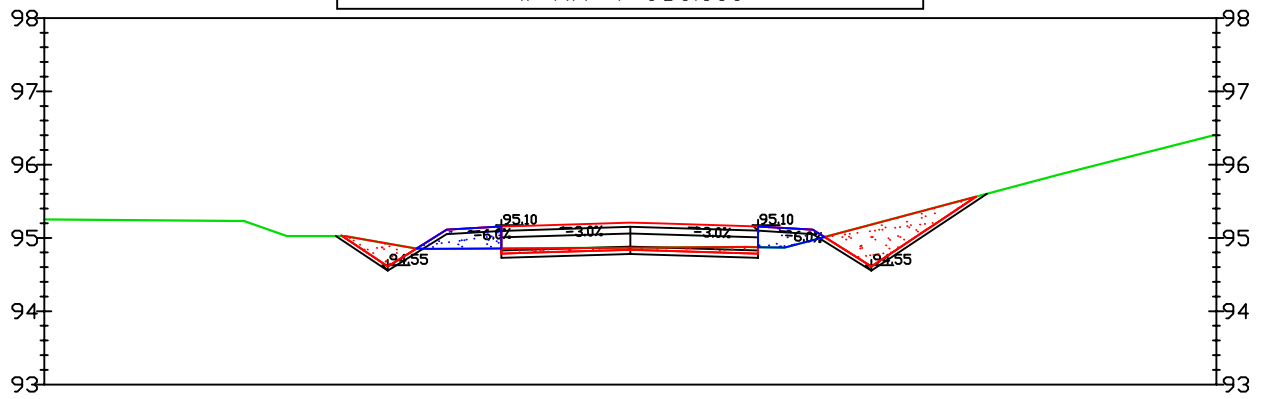

Odsunięcia od osi	0.00	-2.51	0.00	2.49	0.00
Rzędne drogi		95.11	95.21	95.11	
Rzędne terenu	95.25	94.85	94.87	94.97	95.41

Droga leśna-dojazd pożarowy nr 2
w km 4+120.000

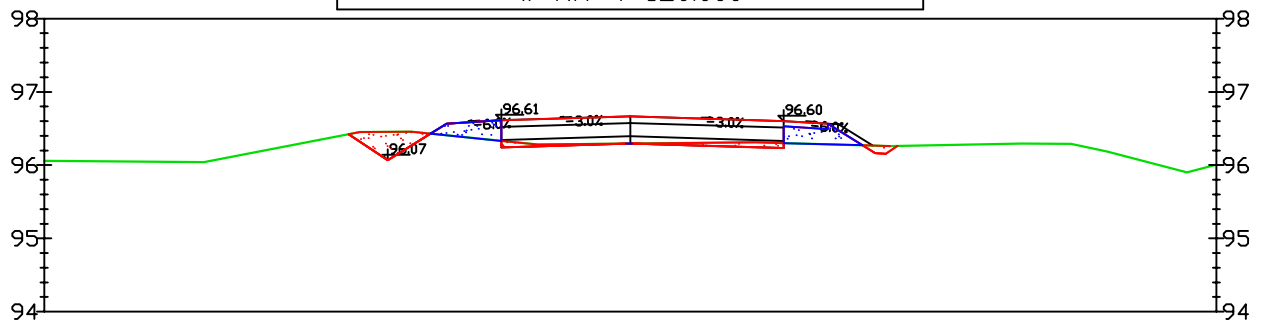

Odsunięcia od osi	0.00	-2.51	0.00	2.09	0.00
Rzędne drogi		96.57	96.66	96.60	
Rzędne terenu	96.66	96.41	96.29	96.30	96.68



BIURO STUDIÓW I PROJEKTÓW LEŚNICTWA
90-508 Łódź, ul Gdańska 112

Temat: Projekt przebudowy drogi leśnej dojazd pożarowy

Data
11.2022 r.

Obiekt: Droga leśna dojazd pożarowy Nadleśnictwo Dąbrowa

Skala
1:100

Branża: Drogowa

Nr rys. 5/51

Tytuł rysunku: Przekroje poprzeczne

mgr inż. Jan Moreń

Upr. bud. nr
298/89/WŁ

Podpis