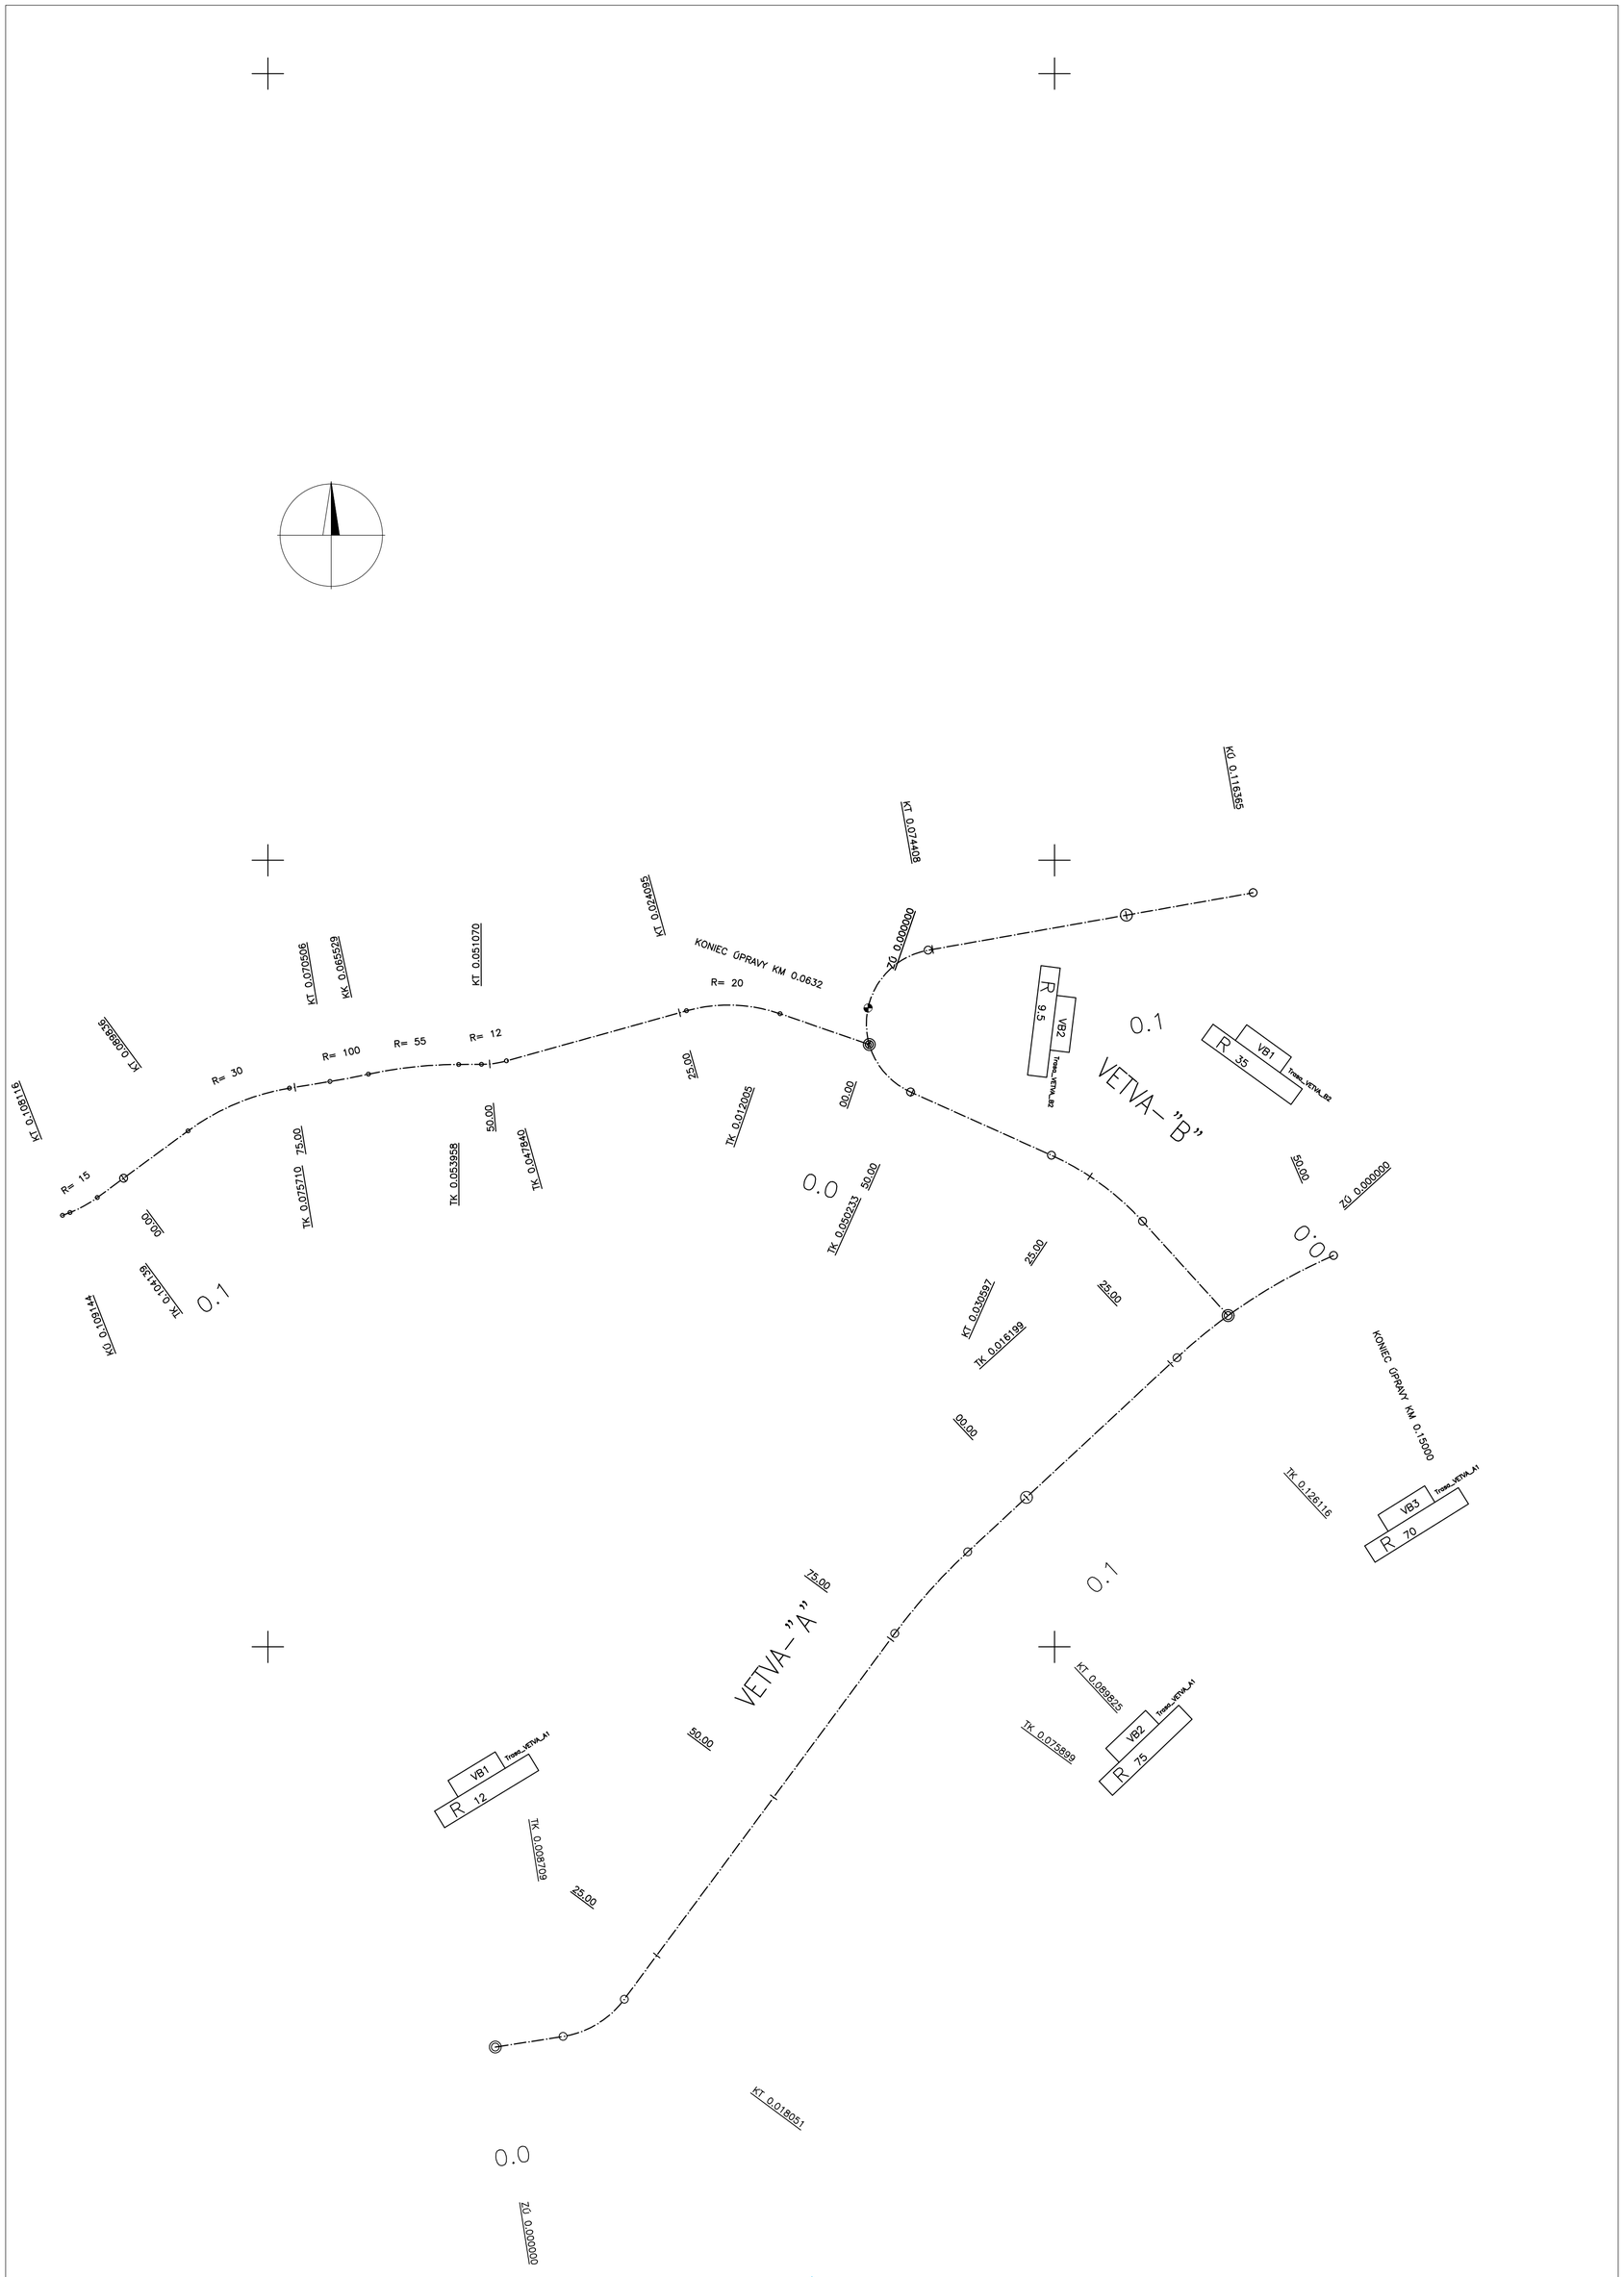

VYTYČOVACIE BODY SPEVNENÝCH PLôCH

ÚDAJE O PODROBNÝCH PODOCH TRASY VETVA "A"

WB	STA	Y	X
ZÚ	0.000000	434371.095	1230950.881
TK	0.008709	434362.491	1230949.532
KT	0.018051	434354.702	1230944.812
	0.025000	434350.570	1230939.224
	0.050000	434335.707	1230919.122
	0.075000	434320.843	1230899.021
TK	0.075899	434320.309	1230898.298
KT	0.089825	434311.040	1230887.931
	0.100000	434303.584	1230881.008
	0.125000	434285.265	1230863.996
TK	0.126116	434284.447	1230863.236
	0.150000	434264.537	1230850.254
KT	0.173573	434241.742	1230844.704
	0.175000	434240.318	1230844.603
KÚ	0.196632	434218.740	1230843.080

ÚDAJE O PODROBNÝCH PODOCH TRASY VETVA "B"

WB	STA	Y	X
ZÚ	0.000000	434277.938	1230857.884
TK	0.016199	434288.830	1230845.893
	0.025000	434295.500	1230840.187
KT	0.030597	434300.401	1230837.497
	0.050000	434318.102	1230829.550
TK	0.050233	434318.314	1230829.454
	0.063168	434323.709	1230818.781
KT	0.074408	434316.075	1230811.433
	0.075000	434315.492	1230811.330
	0.100000	434290.873	1230806.981
KÚ	0.116365	434274.758	1230804.134

ÚDAJE O PODROBNÝCH PODOCH TRASY VETVA "C"

WB	STA	Y	X
ZÚ	0.000000	434323.549	1230823.427
TK	0.012005	434334.895	1230819.505
KT	0.024095	434346.796	1230819.141
	0.025000	434347.668	1230819.384
TK	0.047840	434369.670	1230825.513
	0.050000	434371.792	1230825.903
KT	0.051070	434372.861	1230825.953
TK	0.053958	434375.749	1230825.960
KK	0.065529	434387.231	1230827.201
KT	0.070506	434392.120	1230828.131
	0.075000	434396.555	1230828.860
TK	0.075710	434397.255	1230828.975
KT	0.089836	434410.155	1230834.406
	0.100000	434418.344	1230840.427
TK	0.104139	434421.678	1230842.878
KT	0.108116	434425.156	1230844.784
KÚ	0.109144	434426.115	1230845.155

REVÍZIA	DÁTUM	POPIS
0C		
0B		
0A		
00	20.11.2024	PRVÉ VYDANIE DUR

PEČIATKA

TENTO VÝKRES JE V ZMYSLE AUTORSKÉHO ZÁKONA DUCHOVNÝM MAJETKOM PROJEKTOVEJ KANCELÁRIE ING. ARCH. JÁN DOLEJŠÍ AA SKA, GRÖSSLINGOVÁ 43, 811 09 BRATISLAVA A BEZ JEHO SÚHLASU NIE JE DOVOLENÉ UROBIŤ Z NEHO KÓPIE, ROZMNOŽOVAŤ ANI MENIŤ ALEBO UPRAVOVAŤ
ING.ARCH. JAN DOLEJŠÍ AUTORIZOVANÝ ARCHITEKT SKA GRÖSSLINGOVA 43, 811 09 BRATISLAVA ©

±0,000 ≡ XXX,000 M.N.M, BALT PO VYROVNANÍ

GENERÁLNY PROJEKTANT: ATOMSTUDIO S.R.O, BELEHRADSKÁ 71, 831 04 BRATISLAVA			
HL.PROJEKTANT	ZODP.PROJEKTANT	VYPRACOVAL	KONTROLOVAL
ING.ARCH.DOLEJŠÍ			

ING.ARCH. JAN D O L E J Š Í
AUTORIZOVANÝ ARCHITEKT SKA
GRÖSSLINGOVA 43, 811 09 BRATISLAVA

ZÁKAZ.ČÍSLO 010/2024

INVESTOR: NÁRODNÁ BANKA SLOVENSKA, IMRICHA KARVAŠA 1, 813 25 BRATISLAVA

ARCHÍV.ČÍSLO

AKCIA: TZP NBS KREMNICA
CESTNÉ NAPOJENIE A PRíPOJKY IS

STUPEŇ PD DSP
DÁTUM 9/25

VYHOTOVIL:			
HL.PROJEKTANT	ZODP.PROJEKTANT	VYPRACOVAL	KONTROLOVAL
ING.ARCH.DOLEJŠÍ	ING. HARČARIK	NOVÁK	ING. HARČARIK

C-PROJEKT Invest s. r. o.
Bárdošova 3066/2A
831 01 Bratislava

STAVEBNÝ OBJEKT: SO 01

ČASŤ/PROFESIA: CESTY A SPEVNENÉ PLOCHY

Č VÝKRESU REVÍZIA

OBSAH VÝKRESU:
VYTYČOVACÍ VÝKRES

FORMÁT 6 A4
MIERKA 1:200

06 00

UMIESTNENIE A NÁZOV SÚBORU: C:\Robota\2025\Hrnciarsky NBS\DSP\Expedovane Firi\006_Vytycovaci Vykres.dwg