







PRIEČNE REZY  
VETVA "A"  
M 1:100

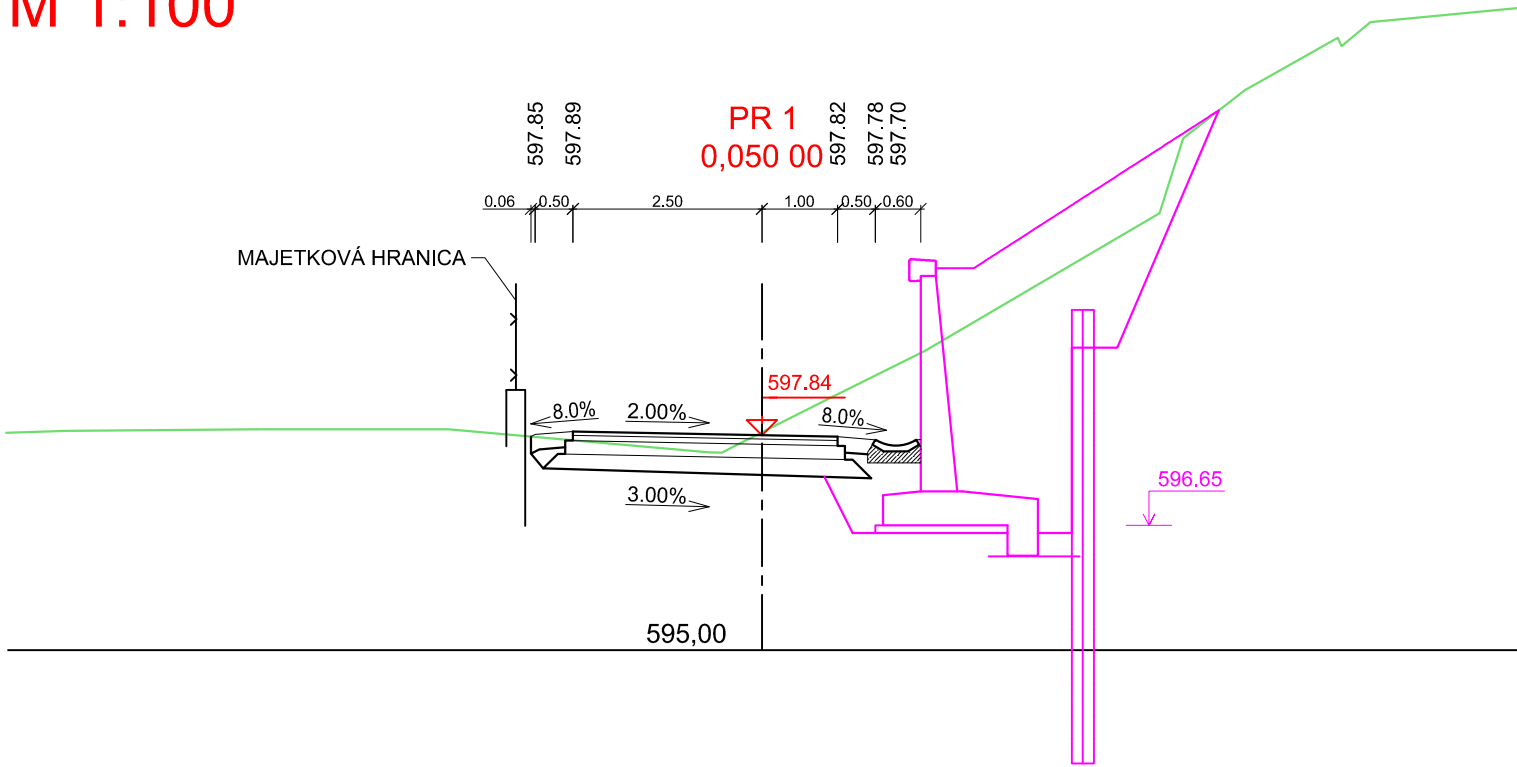

PRIEČNE REZY  
VETVA "B"  
M 1:100

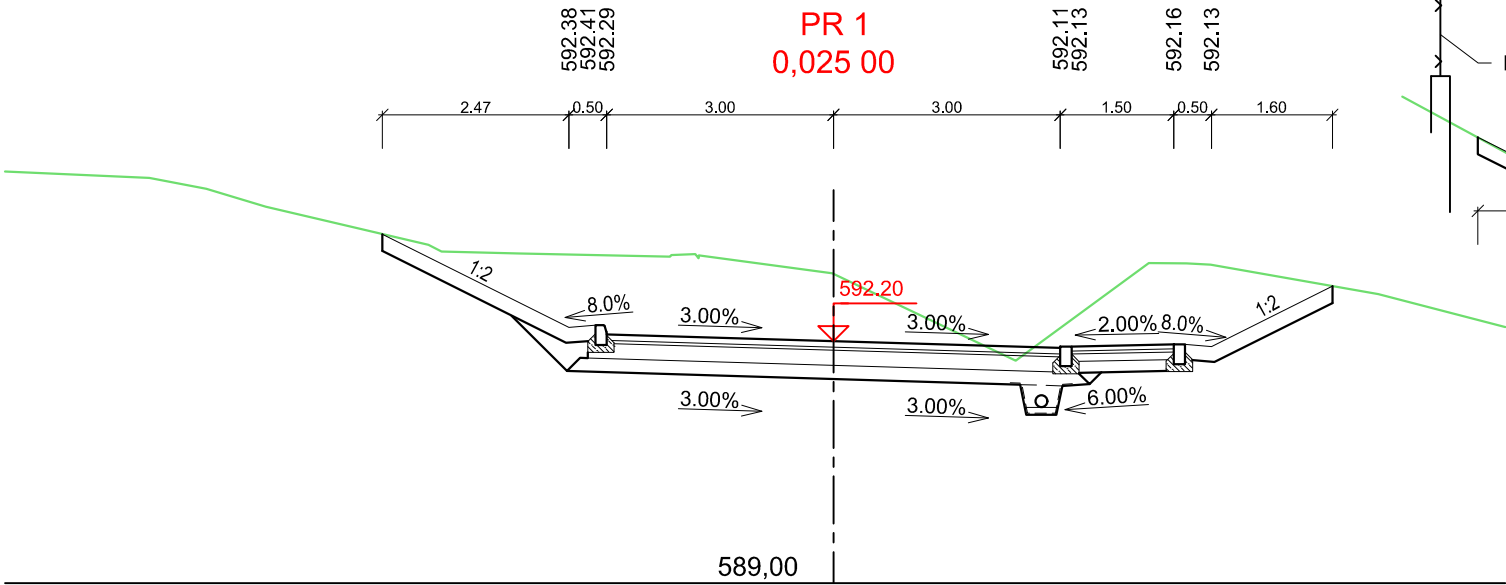

PRIEČNE REZY  
VETVA "C"  
M 1:100

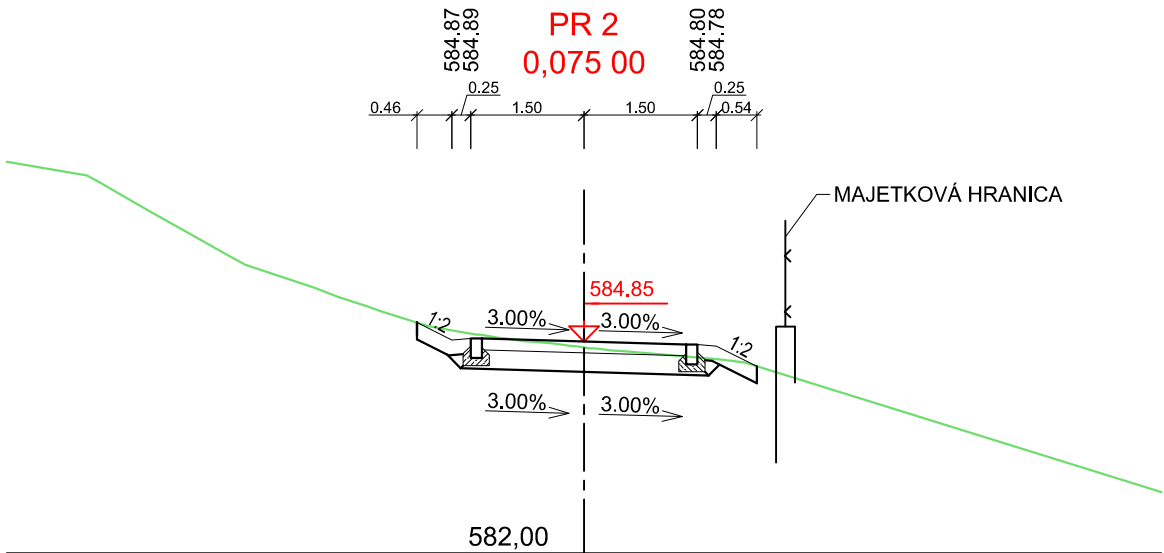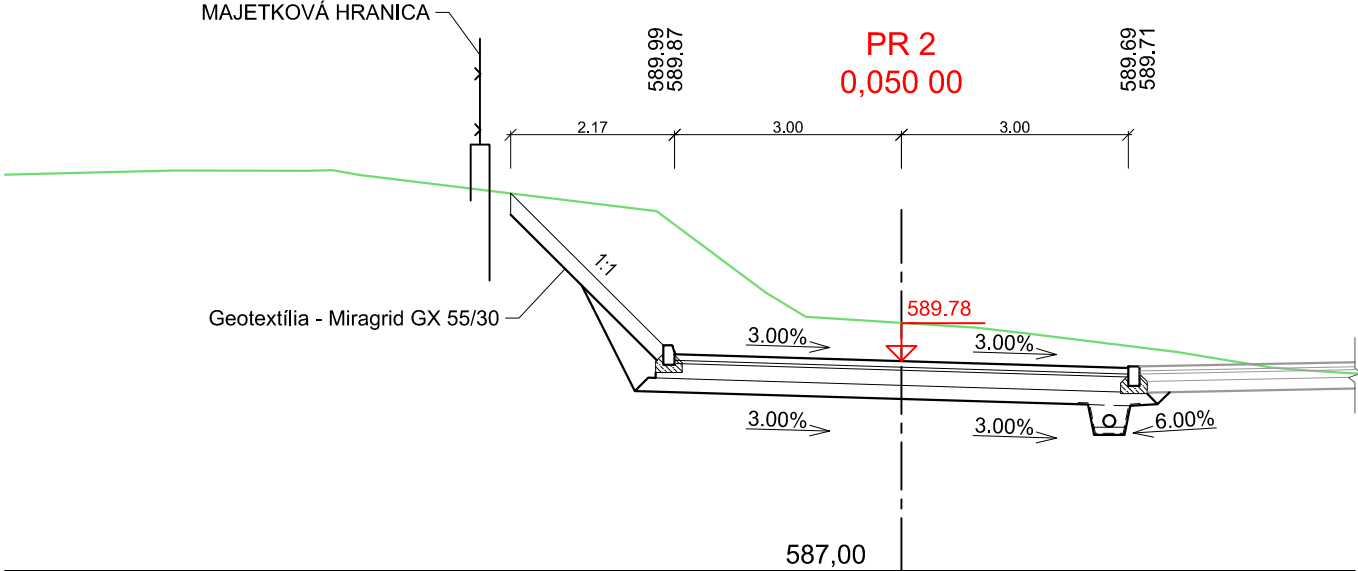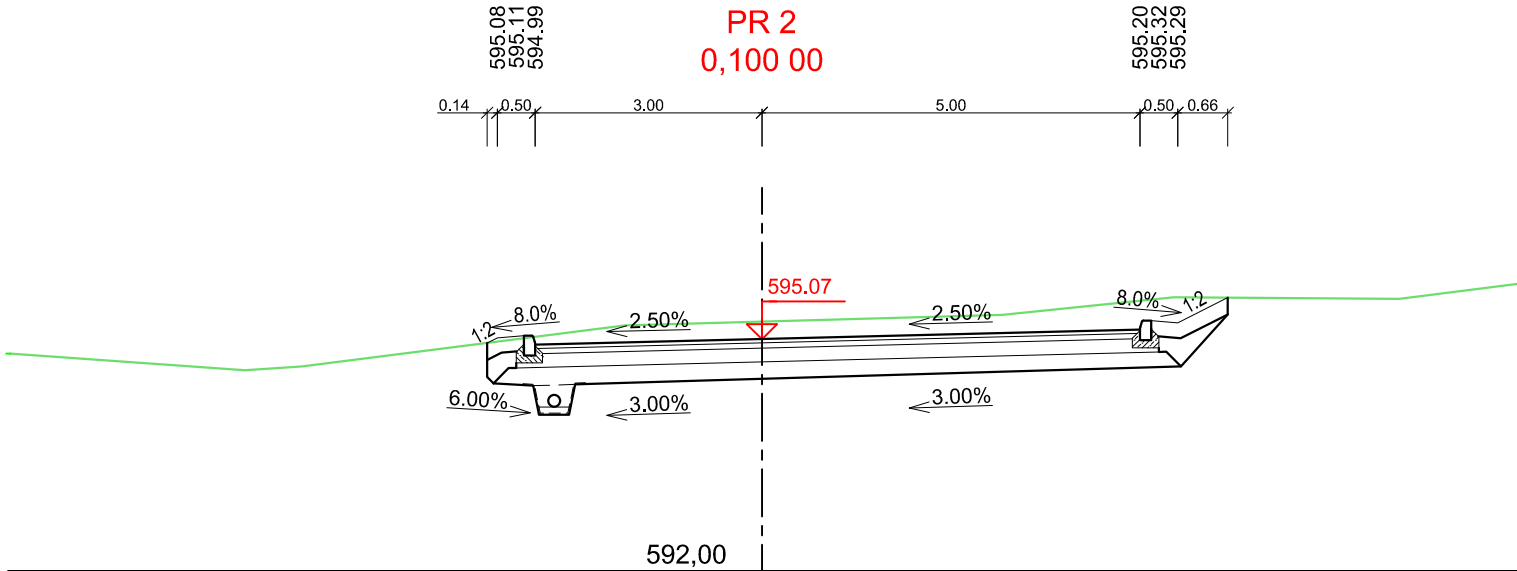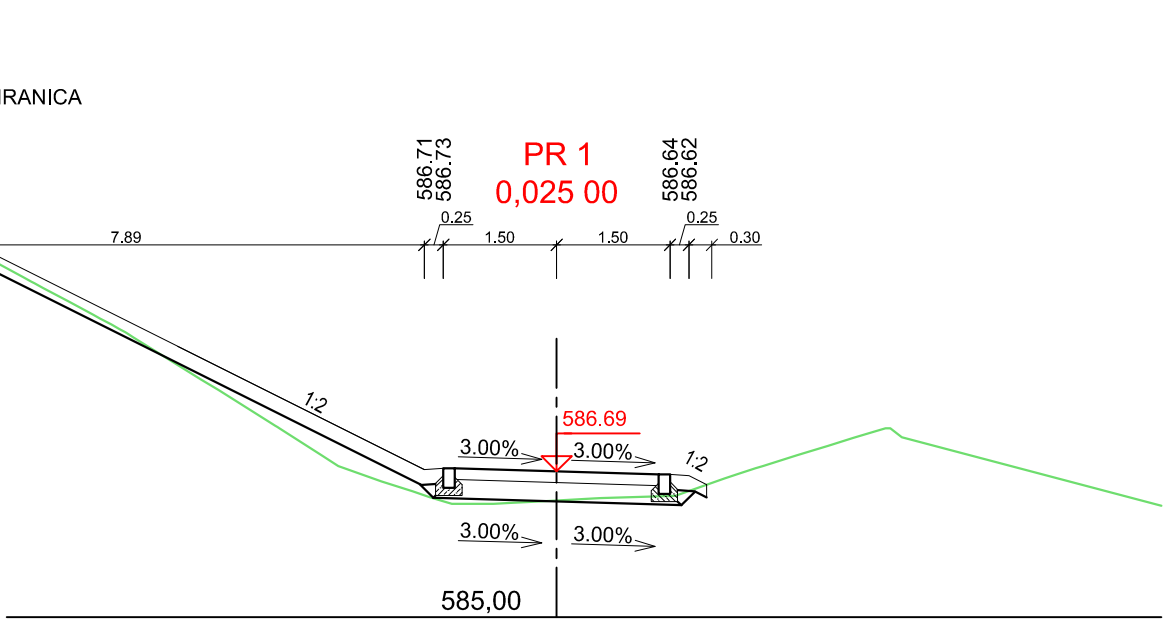

REVÍZIA	DÁTUM	POPIS
0C		
0B		
0A		
00	20.11.2024	PRVÉ VYDANIE DUR

PEČIATKA

TENTO VÝKRES JE V ZMYSLE AUTORSKÉHO ZÁKONA DUCHOVNÝM MAJETKOM PROJEKTOVEJ KANCELÁRIE ING. ARCH. JÁN DOLEJŠÍ AA SKA, GROSSLINGOVÁ 43, 811 09 BRATISLAVA A BEZ JEHO SÚHLASU NIE JE DOVOLENÉ UROBIŤ Z NEHO KÓPIE, ROZMNOŽOVAŤ ANI MENIŤ ALEBO UPRAVOVAŤ

ING. ARCH. JÁN DOLEJŠÍ  
AUTORIZOVANÝ ARCHITEKT SKA  
GROSSLINGOVÁ 43, 811 09 BRATISLAVA

±0,000 ≡ XXX,000 M.N.M, BALT PO VYROVNANÍ

GENERÁLNY PROJEKTANT: ATOMSTUDIO S.R.O., BELEHRADSKÁ 71, 831 04 BRATISLAVA				ING. ARCH. JÁN DOLEJŠÍ AUTORIZOVANÝ ARCHITEKT SKA GROSSLINGOVÁ 43, 811 09 BRATISLAVA
HL.PROJEKTANT	ZODP.PROJEKTANT	VYPRACOVAL	KONTROLOVAL	
ING.ARCH.DOLEJŠÍ				ZÁKAZ.ČÍSLO 010/2024

INVESTOR: NÁRODNÁ BANKA SLOVENSKA, IMRICH A KARVAŠA 1, 813 25 BRATISLAVA	ARCHÍV.ČÍSLO
AKCIA: TZP NBS KREMNICA	STUPEŇ PD DSP
CESTNÉ NAPOJENIE A PRÍPOJKY IS	DÁTUM 9/25

VYHOTOVIL:				C-PROJEKT Invest s. r. o. Bárdošova 3066/2A 831 01 Bratislava
HL.PROJEKTANT	ZODP.PROJEKTANT	VYPRACOVAL	KONTROLOVAL	
ING.ARCH.DOLEJŠÍ	ING. HARČARIK	NOVÁK	ING. HARČARIK	

STAVEBNÝ OBJEKT: SO 01	Č VÝKRESU REVÍZIA		
ČASŤ/PROFESIA: CESTY A SPEVNENÉ PLOCHY			
OBSAH VÝKRESU:	FORMÁT 4 A4	05	00
	MIERKA 1:100		