

KATASTER
PARCELNÉ ČÍSLA
DRUH POVRCHU
VZDIALENOSŤ ŠACHIET
OZNAČENIE ŠACHIET

SMEROVÉ POMERY

MIERKA 1:200/100

Stoka "B2"

HLBKA VÝKOPU

KÓTA VÝKOPU

HLBKA DNA POTRUBIA

KÓTA DNA POTRUBIA


KÓTA PôVODNÉHO TERÉNU

POROVNÁVACIA ROVINA


STANIČENIE [km/m]

PROFIL[mm]–MATERIÁL–DLŽKA[m]
SKLON[promile]–DLŽKA[m]
ULOŽENIE POTRUBIA
KAPACITNÝ PRIETOK[l/s]–RYCHLOSŤ[m/s]
SKUTOČNÝ PRIETOK[l/s]–RÝCHLOSŤ[m/s]

Kremnica	
Rastlý terén	
31.00	4.00
DŠ6	DŠ21

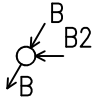


domová prípojka
DN 150

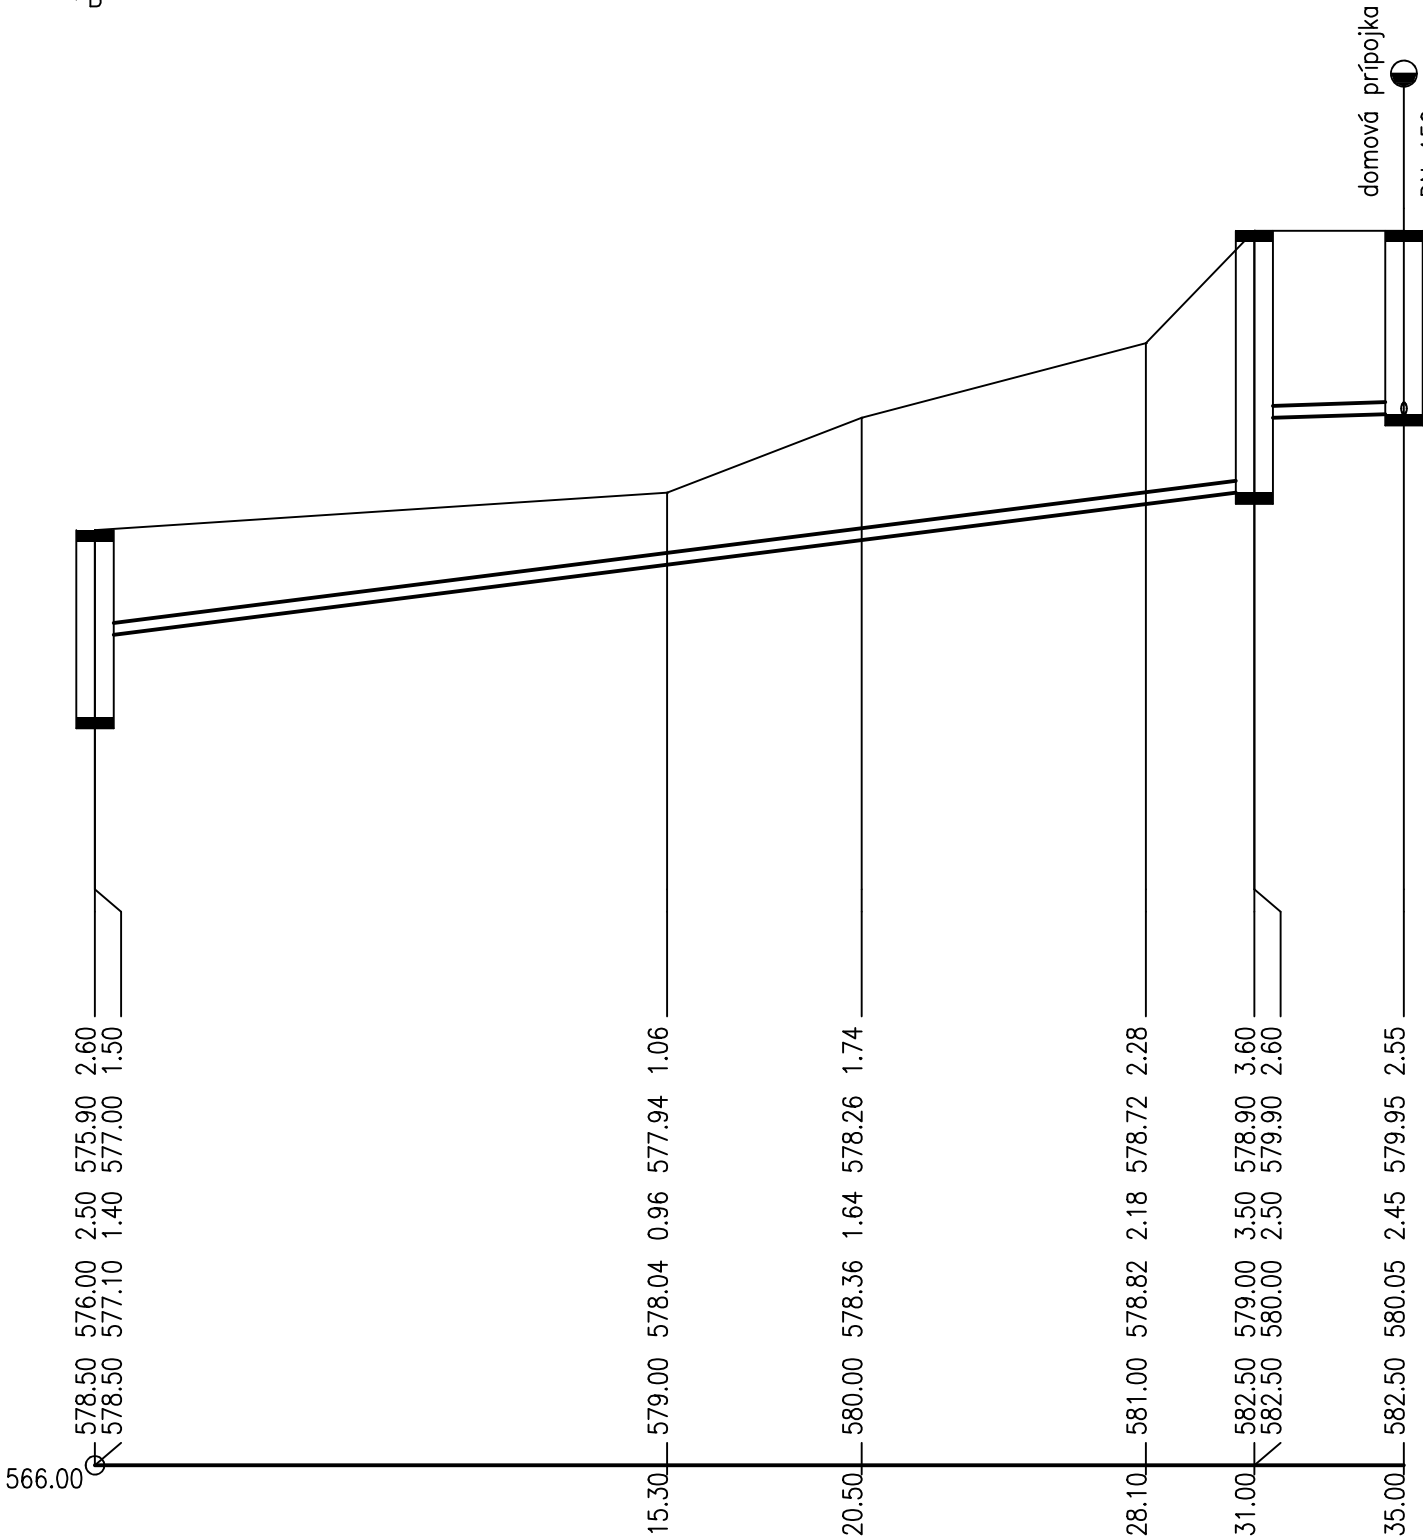

DN160–PP RÚRY (SN10)–35.00	
61.3–31.00	12.5–4.00
pieskové lôžko 100mm	
63.3–3.15	27.9–1.39
18.8–2.76	18.8–1.47

REVÍZIA	DÁTUM	POPIS
0C		
0B		
0A		
00	11.2025	PRVÉ VYDANIE DSP

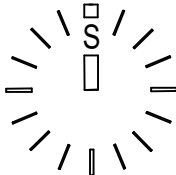


PEČIATKA

TENTO VÝKRES JE V ZMYSLE AUTORSKÉHO ZÁKONA DUCHOVNÝM MAJETKOM PROJEKTOVEJ KANCELÁRIE
ING. ARCH. JÁN DOLEJŠÍ AA SKA, GROSSLINGOVÁ 43, 811 09 BRATISLAVA A BEZ JEHO SÚHLASU NIE JE
DOVOLENÉ UROBIŤ Z NEHO KÓPIE, ROZMNOŽOVAŤ ANI MENIŤ ALEBO UPRAVOVAŤ

ING. ARCH. JÁN DOLEJŠÍ
AUTORIZOVANÝ ARCHITEKT SKA
GROSSLINGOVÁ 43, 811 09 BRATISLAVA

±0,000 ≡ XXX,000 M.N.M, BALT PO VYROVNANÍ

GENERÁLNY PROJEKTANT TZP: ATOMSTUDIO S.R.O, BELEHRADSKÁ 71, 831 04 BRATISLAVA				 ING. ARCH. JÁN DOLEJŠÍ AUTORIZOVANÝ ARCHITEKT SKA GROSSLINGOVÁ 43, 811 09 BRATISLAVA
HL.PROJEKTANT	ZODP.PROJEKTANT	VYPRACOVAL	KONTROLOVAL	
ING.ARCH.DOLEJŠÍ				
				ZÁKAZ.ČÍSLO 010/2024
INVESTOR: NÁRODNÁ BANKA SLOVENSKA, IMRICH A KARVAŠA 1, 813 25 BRATISLAVA				ARCHÍV.ČÍSLO
AKCIA: TZP NBS KREMNICA				
CESTNÉ NAPOJENIE A PRÍPOJKY IS				STUPEŇ PD DSP
				DÁTUM 11/25
VYHOTOVIL:				MF Projekt s.r.o. Mlynarovičova 11, tel. 0903/846 186 851 03 BRATISLAVA E-mail: matej.fogmeg @ gmail.com
HL.PROJEKTANT	ZODP.PROJEKTANT	VYPRACOVAL	KONTROLOVAL	
ING.ARCH.DOLEJŠÍ	ING. M. FOGMEG			

STAVEBNÝ OBJEKT: SO 04 AREÁLOVÁ KANALIZÁCIA DAŽĎOVÁ

ČASŤ/PROFESIA: Vonkajšie rozvody kanalizácie		Č VÝKRESU REVÍZIA
OBSAH VÝKRESU:	FORMÁT 3 A4 MIERKA 1:200/100	12 00

UMIESTNENIE A NÁZOV SÓBORU: