



ŽB ŠACHTA 2500 mm

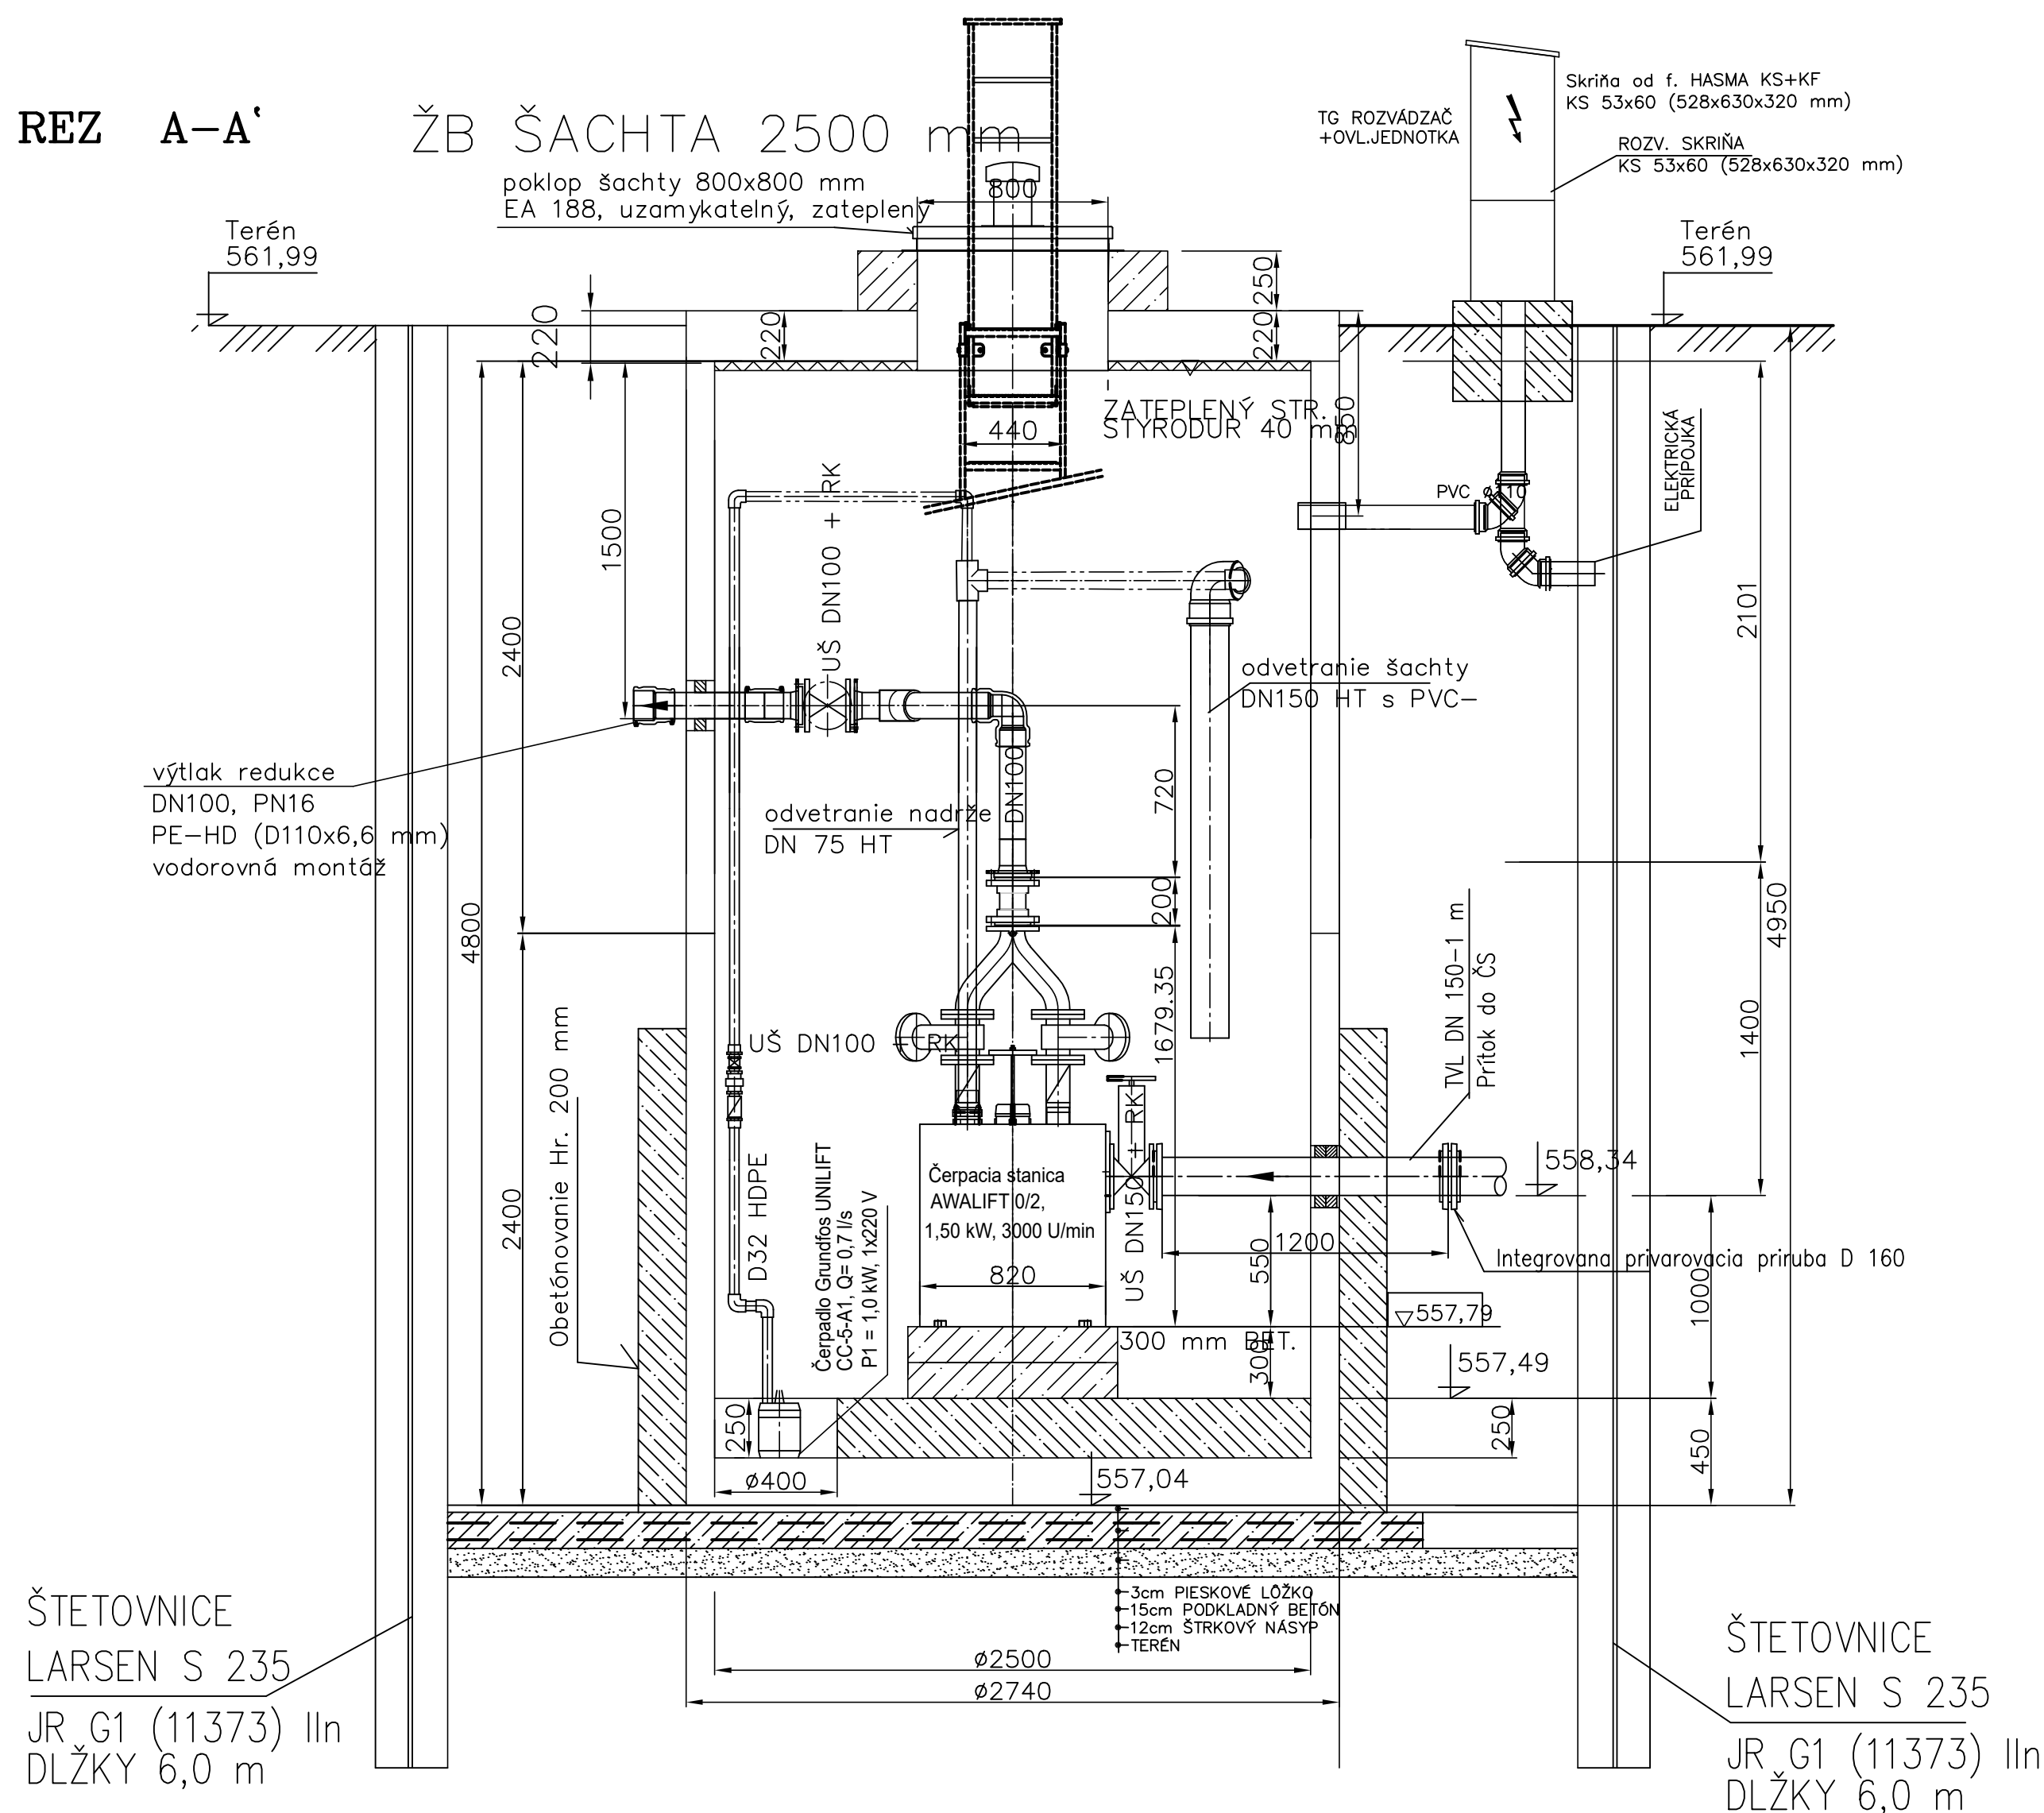



## PÔDORYS

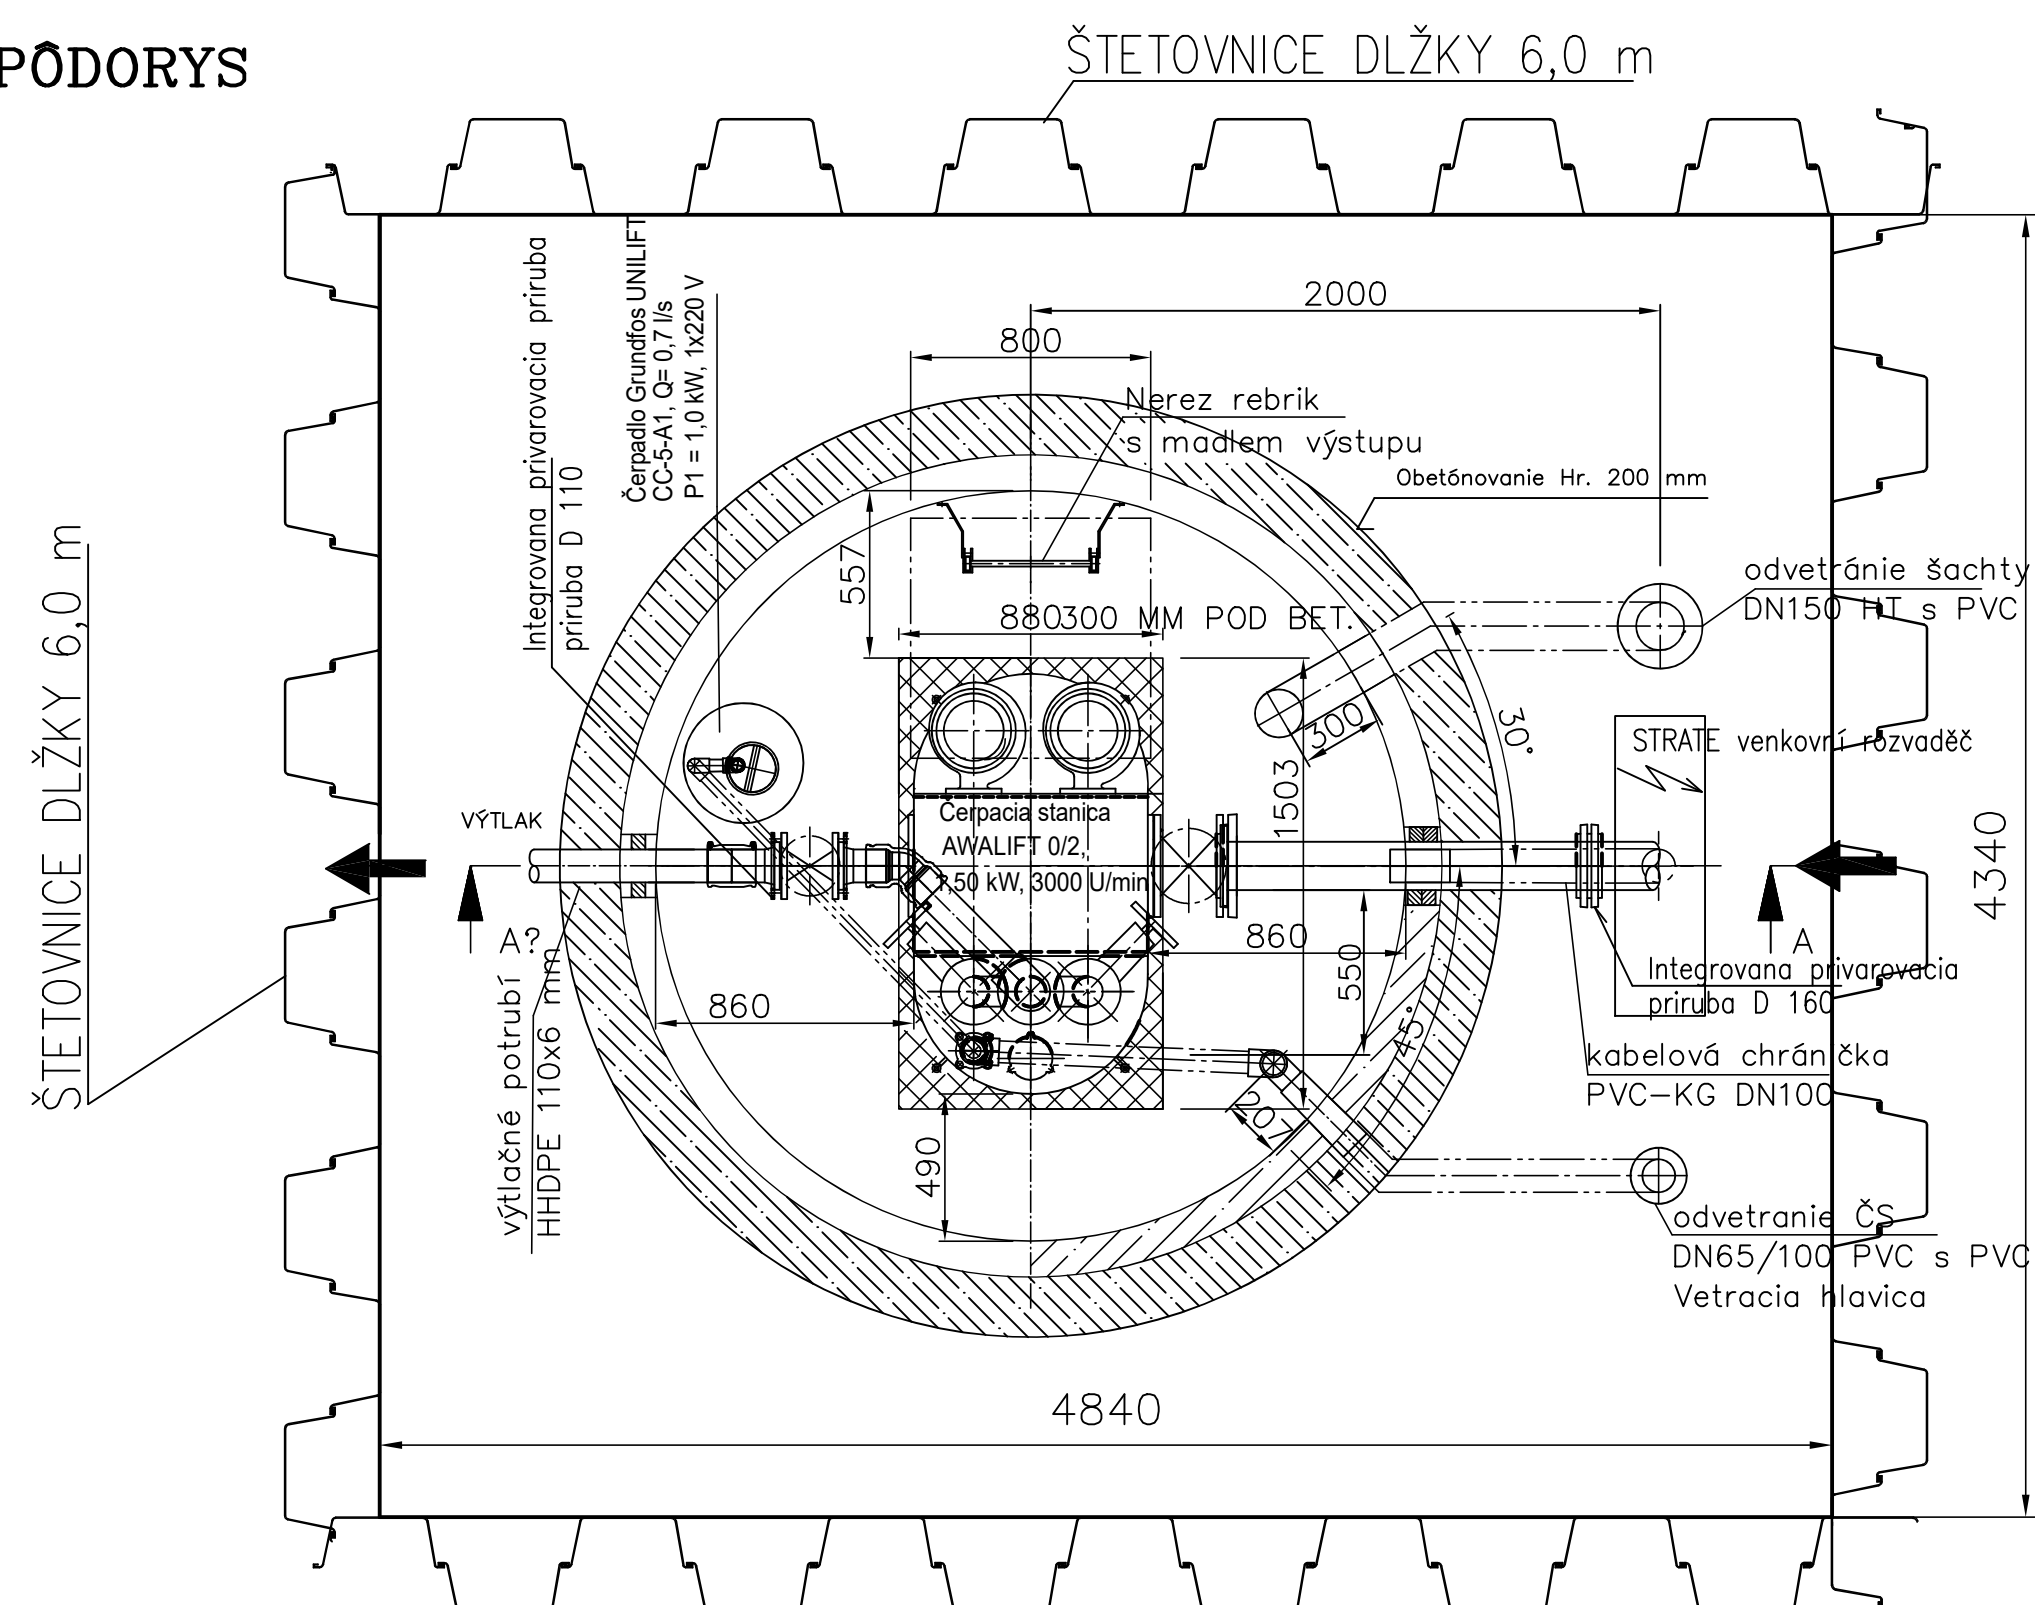


PODKLADNÝ BETÓN tr. C 20/25  
KARI SIEŤ  $\varnothing 8 \times 150 / 8 \times 150 = 23,70 \text{ m}$

## LEGENDA A ZOZNAM PODROBNOSTÍ

P.č.	POPIS	MNOŽSTVO	POZNÁMKA
1	Železobetónová nádrž TECHNO TIP DN2500/2400	mm1 ks	
2	Železobetónová skruž DN2500/2400 mm	1 ks	
3	Železobetónová zákrytová doska DN2500/220 mm	1 ks	
4	Nerezový poklop –800x800 mm	1 ks	
5	Nátok TVL DN 150/1200 mm	2 ks	
6	Výtlač od čerpadla NEREZ DN 100 – dodávka GT	častil ks	
7	Nerezový rebrík šírky 440 mm– 4,50 m	1 ks	

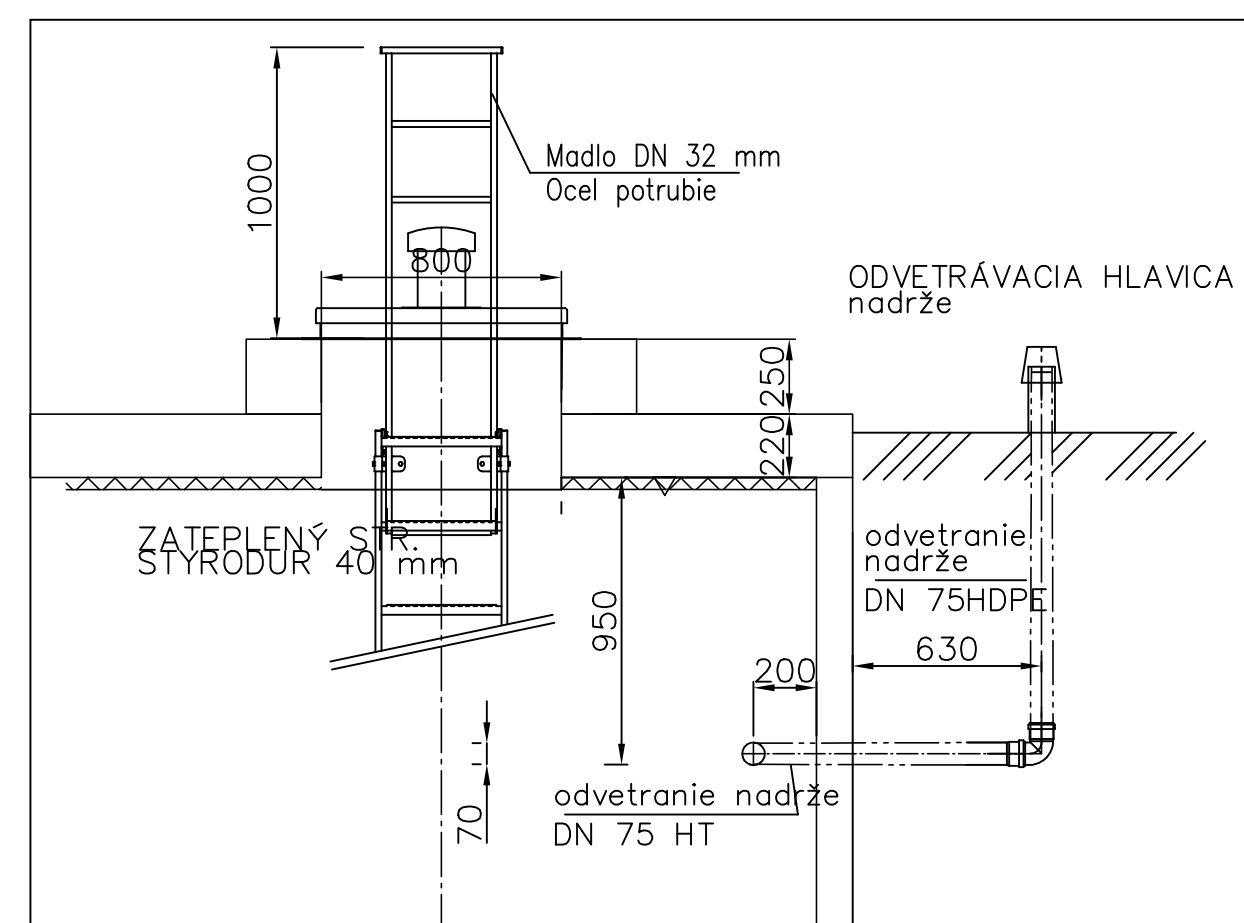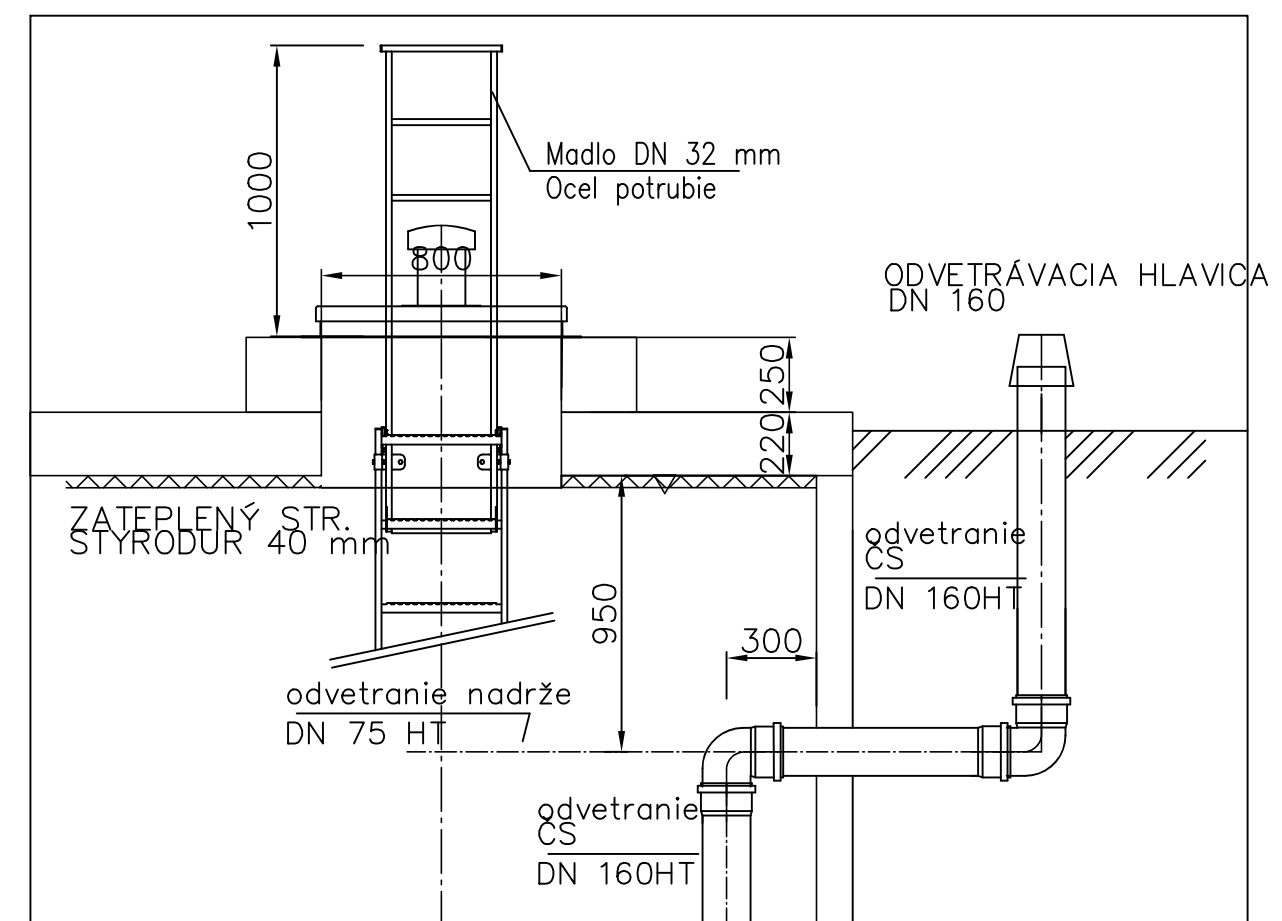

REVÍZIA	DÁTUM	POPIS
0C		
0B		
0A		
00	11.2025	PRVÉ VYDANIE DSP

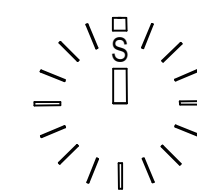

PEČIATKA

TENTO VÝKRES JE V ZMYSLE AUTORSKEHO ZÁKONA DUCHOVNÝM MAJETKOM PROJEKTOVEJ KANCELÁRIE  
ING. ARCH. JANA DOLEŽALÝA A S.K.A., GRÖSSLINGOVÁ 43, 811 09 BRATISLAVA A BEZ JEHO SÚHLASU NIE JE  
DOVOLENÉ UROBIŤ Z NEHO KÓPIU, ROZMNOŽOVAŤ ANI MENIŤ ALEBO UPRAVOVAŤ

±0,000 ≡ XXX,000 M.N.M. BALT PO VYROVNAŇÍ

GENERÁLNY PROJEKTANT TZP: ATOMSTUDIO S.R.O., BELEHRADSKÁ 71, 831 04 BRATISLAVA				 ING.ARCH. JANO D O L E J Š Í AUTORIZOVANÝ ARCHITEKT SKA GROSSLINGOVA 43, 811 09 BRATISLAVA
HLP.PROJEKTANT	ZODP.PROJEKTANT	VYPRACOVAL	KONTROLOVAL	
ING.ARCH.DOLEJŠÍ				
				ZÁKAZ.ČÍSLO 010/2024

INVESTOR: NÁRODNÁ BANKA SLOVENSKA, IMRICA KARVAŠA 1, 813 25 BRATISLAVA

AKCIA: TYP NBS KREMNIC

## CESTNÉ NAPOJENIE A PRÍPOJKY IS

				DÁTUM: 11/23	
VYHOTOVIL:				MF Projekt s.r.o.	
HL.PROJEKTANT	ZODP.PROJEKTANT	VYPRACOVAL	KONTROLOVAL	Mlynská 11, tel. 0903/846 186	
ING.ARCH.DOLEŽAL		ING. M. FOGMEG		851 03 BRATISLAVA	
				E-mail: matej.fogmeg@gmail.com	

STAVEBNÝ OBJEKT: SO 03 PRÍPOJKA SPLAŠKOVEJ KANALIZÁCIE

ČASŤ/PROFESIA:	Vonkajšie rozvody kanalizácie	Č VÝKRESU	REVIZIA
OBSAH VÝKRESU:	<div> <div>FORMÁT</div> <div>A 4</div> </div> <div> <div>MIERKA</div> <div>1:25</div> </div>	13	00

UMIESTNENIE A NÁZOV SÚBORU: