



PÔDORYS

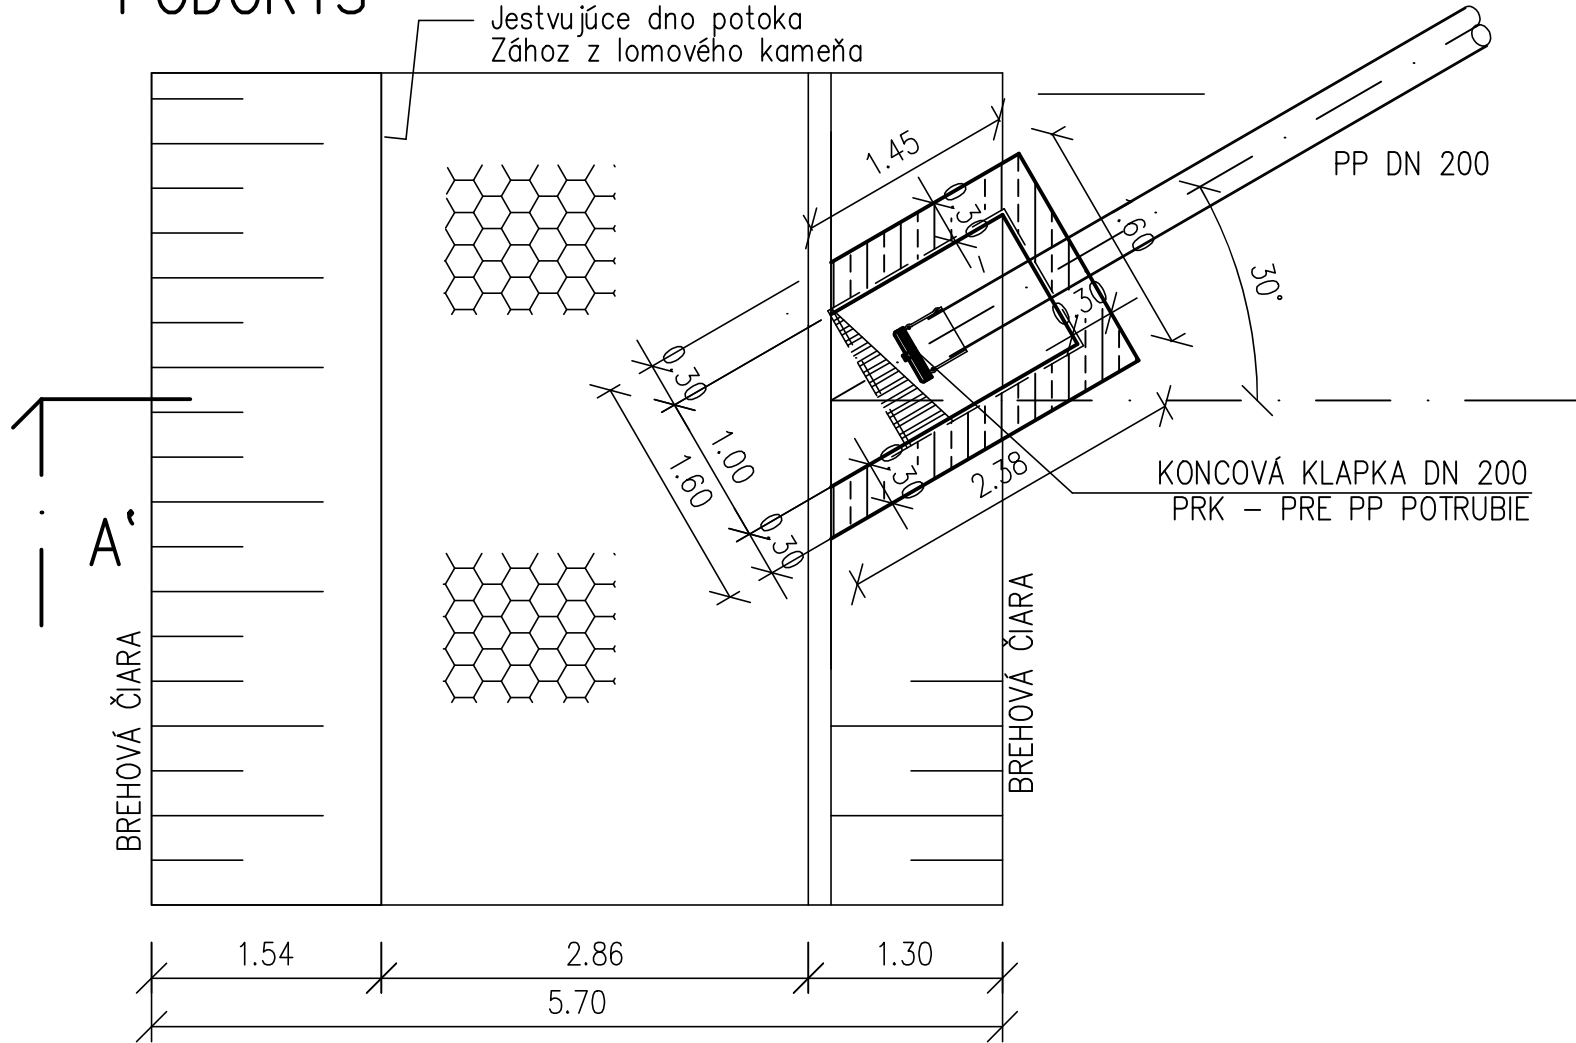


PÔDORYS RÁMU MREŽE

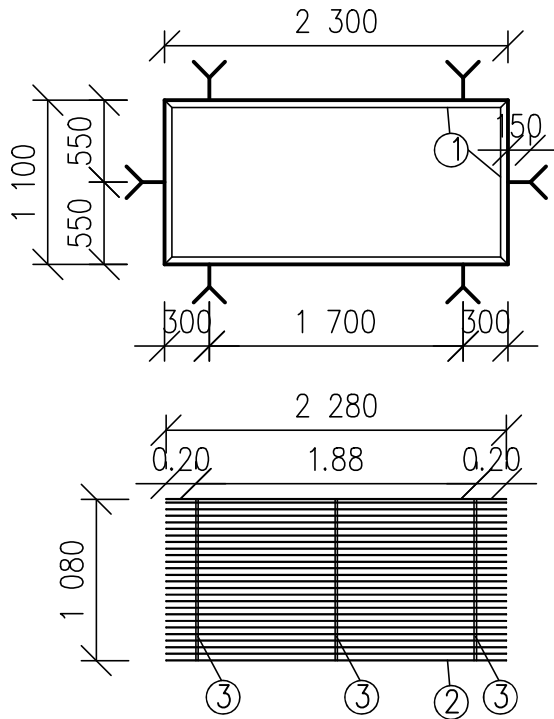


OCEL. MREŽA				
DLŽKA m	HMOTNOSŤ kg		NÁZOV PRVKU	Č.
spolu	celkom	1 bm		
6,80	20,81	3,06	L 50/50/4	1
59,28	74,46	1,256	PÁSOVINA 40/40	2
3,24	5,20	1,58	ø 16	3

REZ A-A'

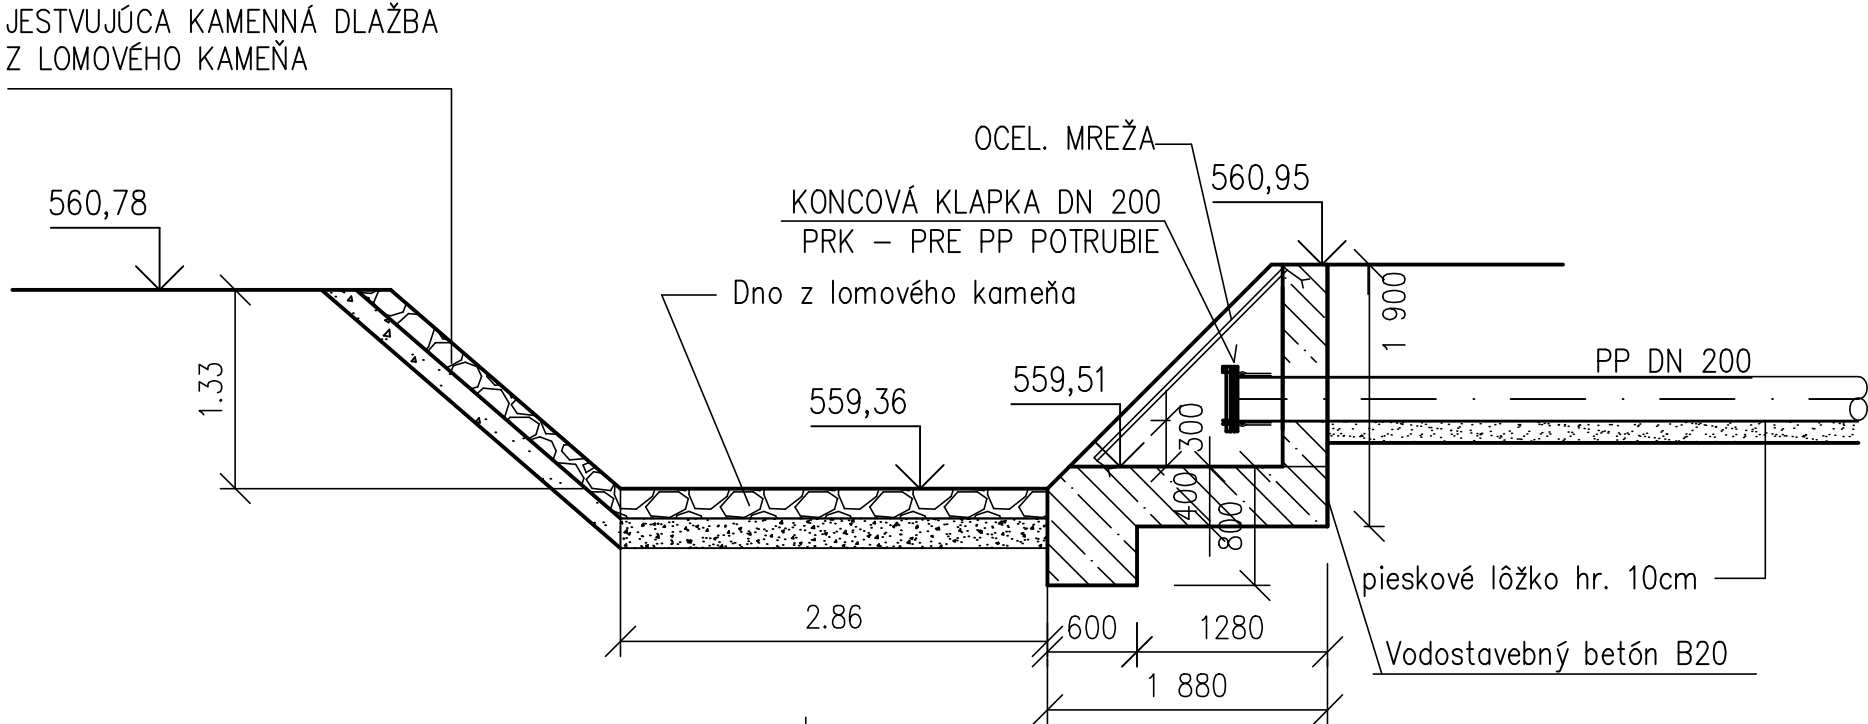

REVÍZIA	DÁTUM	POPIS
0C		
0B		
0A		
00	11.2025	PRVÉ VYDANIE DSP

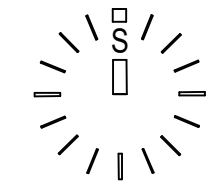

PEČIATKA

TENTO VÝKRES JE V ZMYSLE AUTORSKÉHO ZÁKONA DUCHOVNÝM MAJETKOM PROJEKTOVEJ KANCELÁRIE ING. ARCH. JÁN DOLEJŠÍ AA SKA, GROSSLINGOVÁ 43, 811 09 BRATISLAVA A BEZ JEHO SÚHLASU NIE JE DOVOLENÉ UROBIŤ Z NEHO KÓPIE, ROZMNOŽOVAŤ ANI MENIŤ ALEBO UPRAVOVAŤ



±0,000 ≡ XXX,000 M.N.M, BALT PO VYROVNANÍ

GENERÁLNY PROJEKTANT TYP: ATOMSTUDIO S.R.O., BELEHRADSKÁ 71, 831 04 BRATISLAVA				 ING. ARCH. JÁN DOLEJŠÍ AUTORIZOVANÝ ARCHITEKT SKA GROSSLINGOVÁ 43, 811 09 BRATISLAVA
HL.PROJEKTANT	ZODP.PROJEKTANT	VYPRACOVAL	KONTROLOVAL	
ING.ARCH.DOLEJŠÍ				
				ZÁKAZ.ČÍSLO 010/2024

INVESTOR: NÁRODNÁ BANKA SLOVENSKA, IMRICH A KARVAŠA 1, 813 25 BRATISLAVA	ARCHÍV.ČÍSLO
AKCIA: TYP NBS KREMENICA	
CESTNÉ NAPOJENIE A PRÍPOJKY IS	
STUPEŇ PD DSP	
DÁTUM 11/25	

VYHOTOVIL:				MF Projekt s.r.o. Mlynarovičova 11, tel. 0903/846 186 851 03 BRATISLAVA E-mail: matej.fogmeg @ gmail.com
HL.PROJEKTANT	ZODP.PROJEKTANT	VYPRACOVAL	KONTROLOVAL	
ING.ARCH.DOLEJŠÍ	ING. M. FOGMEG			

STAVEBNÝ OBJEKT: SO 04 AREÁLOVÁ KANALIZÁCIA DAŽDOVÁ		
ČASŤ/PROFESIA: Vonkajšie rozvody kanalizácie		Č VÝKRESU REVÍZIA
OBSAH VÝKRESU: VÝUSTNÝ OBJEKT	FORMÁT 3 A4	14 00
	MIERKA 1:20	

UMESTNENIE A NÁZOV SÓBORU: