



PRETLÁČANIE POD CESTOU

REZ A-A

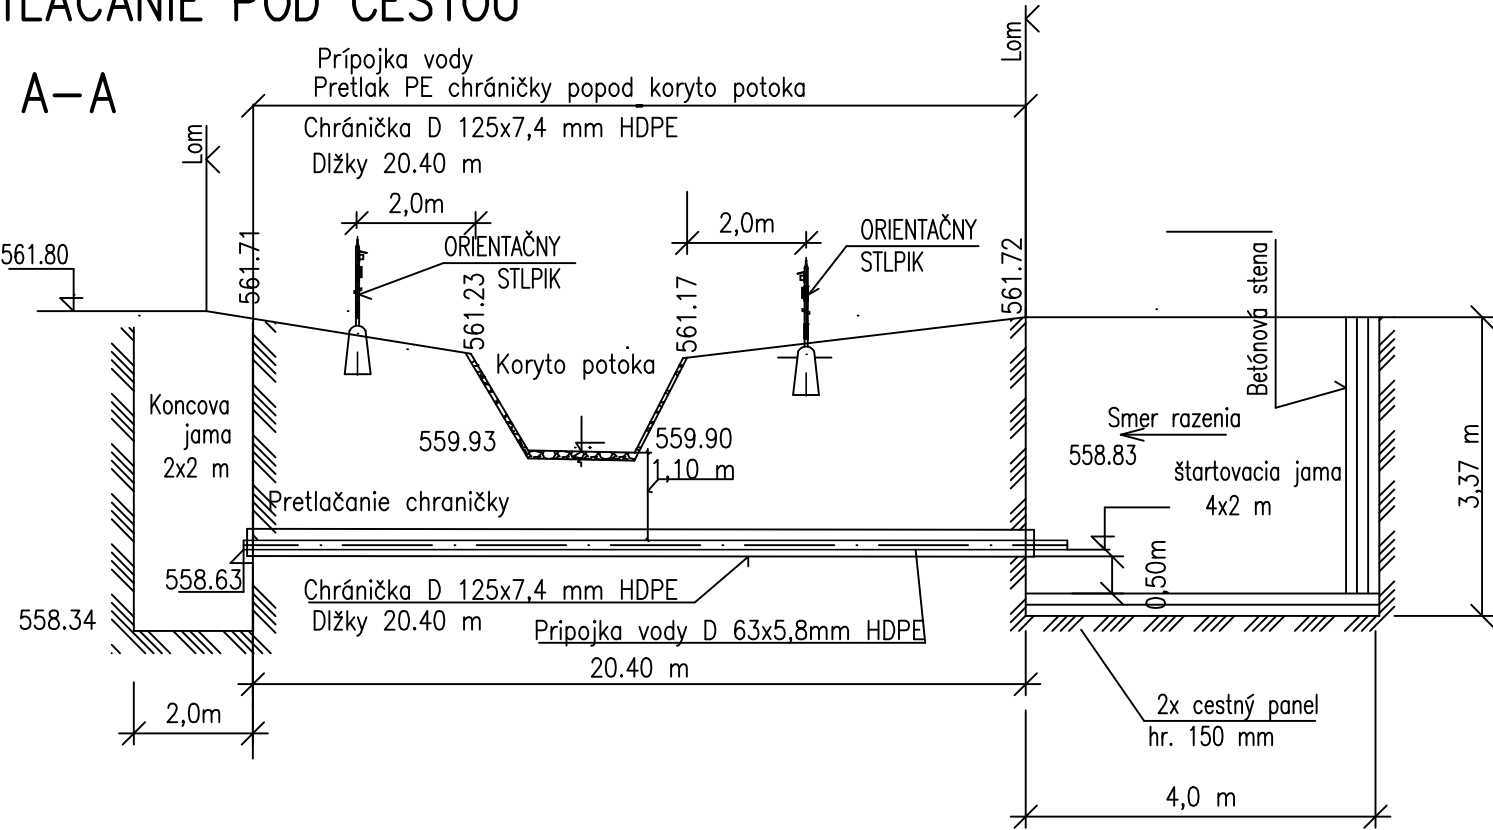

Poznámka: Orientačný slpik na vodovode bude natretý bielou a modrou farbou pre vodovod.
Na stĺpiku bude orientačná tabuľka voda

REVÍZIA	DÁTUM	POPIS
0C		
0B		
0A		
00	11.2025	PRVÉ VYDANIE DSP

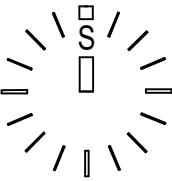

PEČIATKA

TENTO VÝKRES JE V ZMYSLE AUTORSKÉHO ZÁKONA DUCHOVNÝM MAJETKOM PROJEKTOVEJ KANCELÁRIE
ING. ARCH. JÁN DOLEJŠÍ AA SKA, GROSSLINGOVÁ 43, 811 09 BRATISLAVA A BEZ JEHO SÚHLASU NIE JE
DOVOLENÉ UROBIŤ Z NEHO KÓPIE, ROZMNOŽOVAŤ ANI MENIŤ ALEBO UPRAVOVAŤ

±0,000 = XXX,000 M.N.M, BALT PO VYROVNANÍ

GENERÁLNY PROJEKTANT TYP: ATOMSTUDIO S.R.O., BELEHRADSKÁ 71, 831 04 BRATISLAVA				ING. ARCH. JÁN DOLEJŠÍ AUTORIZOVANÝ ARCHITEKT SKA GROSSLINGOVÁ 43, 811 09 BRATISLAVA
HL.PROJEKTANT	ZODP.PROJEKTANT	VYPRACOVAL	KONTROLOVAL	
ING. ARCH. DOLEJŠÍ				
				ZÁKAZ.ČÍSLO 010/2024
INVESTOR: NÁRODNÁ BANKA SLOVENSKA, IMRICH KARAŠA 1, 813 25 BRATISLAVA				ARCHIV.ČÍSLO
AKCIA: TYP NBS KREMENICA				STUPEŇ PD DSP
CESTNÉ NAPOJENIE A PRÍPOJKY IS				DÁTUM 11/25
VYHOTOVIL:				MF Projekt s.r.o. Mlynarovičova 11, tel. 0903/846 186 851 03 BRATISLAVA E-mail: matej.fogmeg@gmail.com
HL.PROJEKTANT	ZODP.PROJEKTANT	VYPRACOVAL	KONTROLOVAL	
ING. ARCH. DOLEJŠÍ	ING. M. FOGMEG			

STAVEBNÝ OBJEKT: SO 02 PRÍPOJKA VODY

ČASŤ/PROFESIA: Vonkajšie rozvody kanalizácie		Č VÝKRESU	REVÍZIA
OBSAH VÝKRESU:	FORMÁT 2 A4	20	00
Pretláčanie popod potok – prípojka vody	MIERKA 1:100		

UMIESTNENIE A NÁZOV SÚBORU:

PÔDORYS

