



# PRETLÁČANIE POD CESTOU

REZ A-A

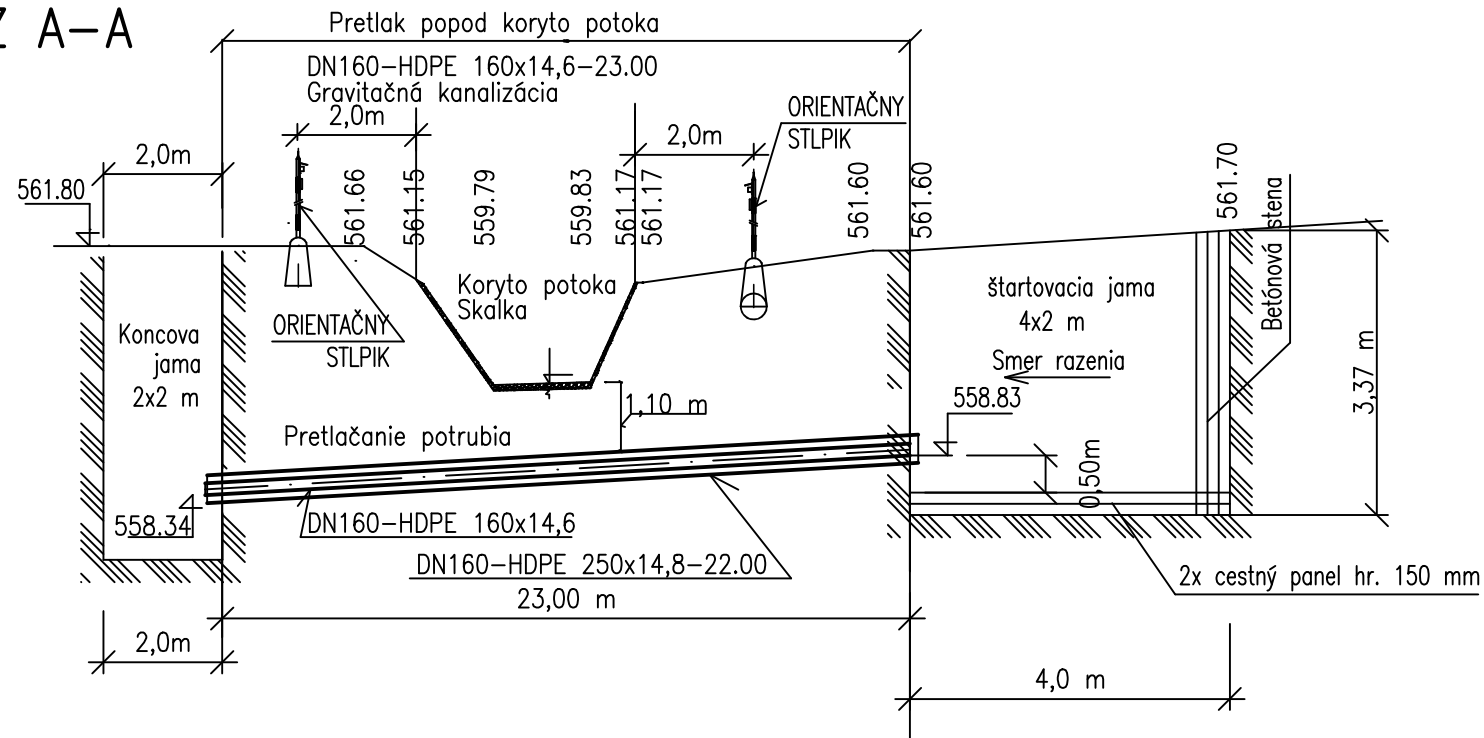


# PÔDORYS

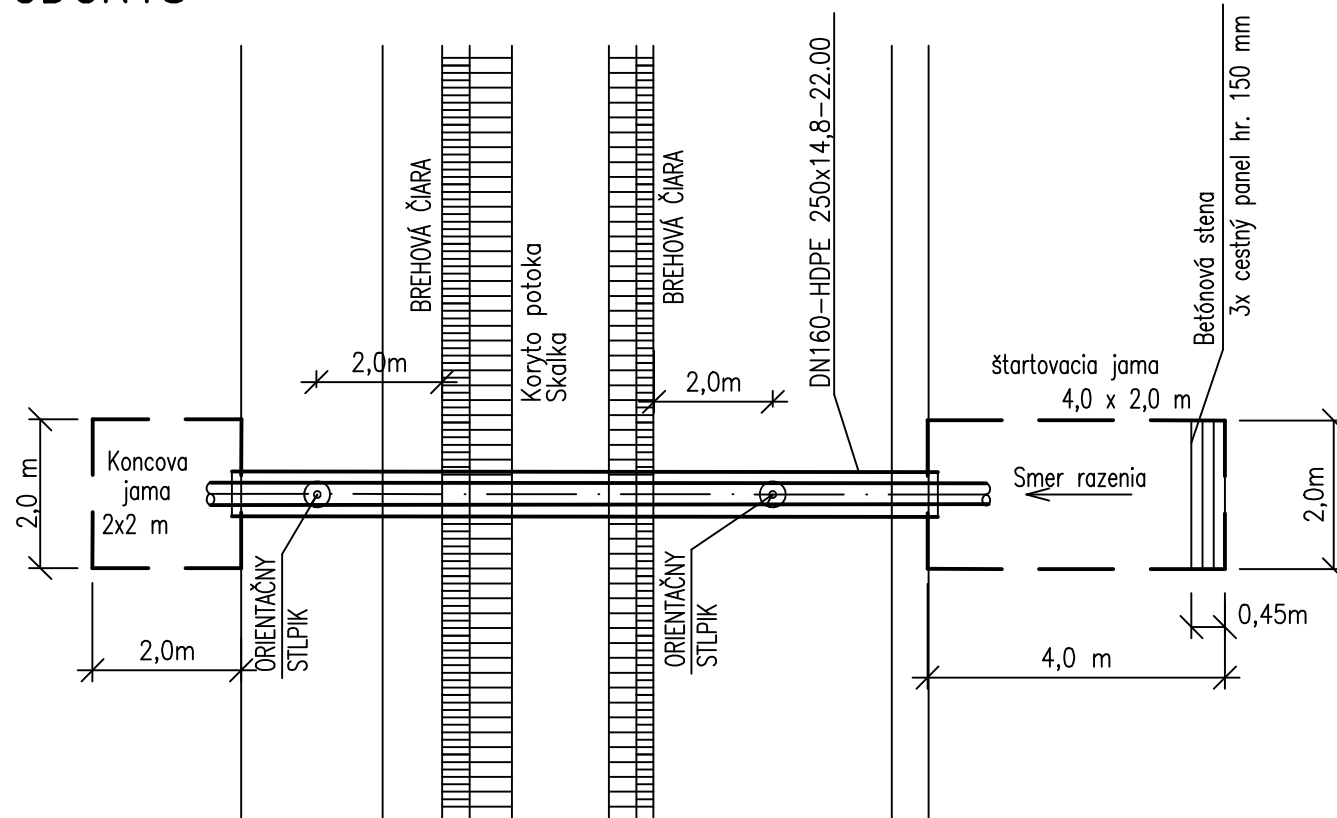

Poznámka: Orientačný slpik na kanalizácii bude natretý  
bielou a hnedou farbou pre vodovod.  
Na stlpiku bude orientačná tabuľka kanalizácia


REVÍZIA	DÁTUM	POPIS
0C		
0B		
0A		
00	11.2025	PRVÉ VYDANIE DSP

PEČIATKA

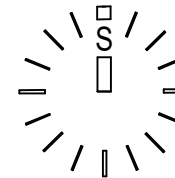

TENTO VÝKRES JE V ZMYSLE AUTORSKÉHO ZÁKONA DUCHOVNÝM MAJETKOM PROJEKTOVEJ KANCELÁRIE  
ING. ARCH. JÁN DOLEJŠÍ AA SKA, GROSSLINGOVÁ 43, 811 09 BRATISLAVA A BEZ JEHO SÚHLASU NIE JE  
DOVOLENÉ UROBIŤ Z NEHO KÓPIE, ROZMNOŽOVAŤ ANI MENIŤ ALEBO UPRAVOVAŤ

$\pm 0,000 \equiv \text{XXX},000 \text{ M.N.M.}$ , BALT PO VYROVNANÍ

GENERÁLNY PROJEKTANT TZP: ATOMSTUDIO S.R.O., BELEHRADSKÁ 71, 831 04 BRATISLAVA				 ING.ARCH. JAN DOLEJŠÍ AUTORIZOVANÝ ARCHITEKT SKA GROSSLINGOVA 43, 811 09 BRATISLAVA
HL.PROJEKTANT	ZODP.PROJEKTANT	VYPRACOVAL	KONTROLOVAL	
ING.ARCH.DOLEJŠÍ				
				ZÁKAZ.ČÍSLO 010/2024

INVESTOR: NÁRODNÁ BANKA SLOVENSKA, IMRICA KARVAŠA 1, 813 25 BRATISLAVA

ARCHÍV.ČÍSLO

AKCIA: TZP NBS KREMNICA

## CESTNÉ NAPOJENIE A PRÍPOJKY IS

STUPEŇ	PD	DSP
--------	----	-----

DÁTUM	11/25
-------	-------

VYHOTOVIL:				MF Projekt s.r.o. Mlynavičova 11, tel. 0903/846 186 851 03 BRATISLAVA E-mail: matej.fogmeg@gmail.com
HL.PROJEKTANT	ZODP.PROJEKTANT	VYPRACOVAL	KONTROLOVAL	
ING.ARCH.DOLEJŠÍ	ING. M. FOGMEG			

STAVEBNÝ OBJEKT: SO 03 PRÍPOJKA SPLAŠKOVEJ KANALIZÁCIE

ČASŤ/PROFESIA: Vonkajšie rozvody kanalizácie

Č VÝKRESU	REVÍZIA
-----------	---------

OBSAH VÝKRESU: Pretláčanie popod potok  
–prípojka splaškovej kanalizácie

FORMÁT	2 A4
MIERKA	1:100

21 | 00

UMIESTNENIE A NÁZOV SÚBORU: