



VZOROVÝ PRIEČNY REZ POTRUBIA
PRE PREIZOLOVANIE POTRUBIA

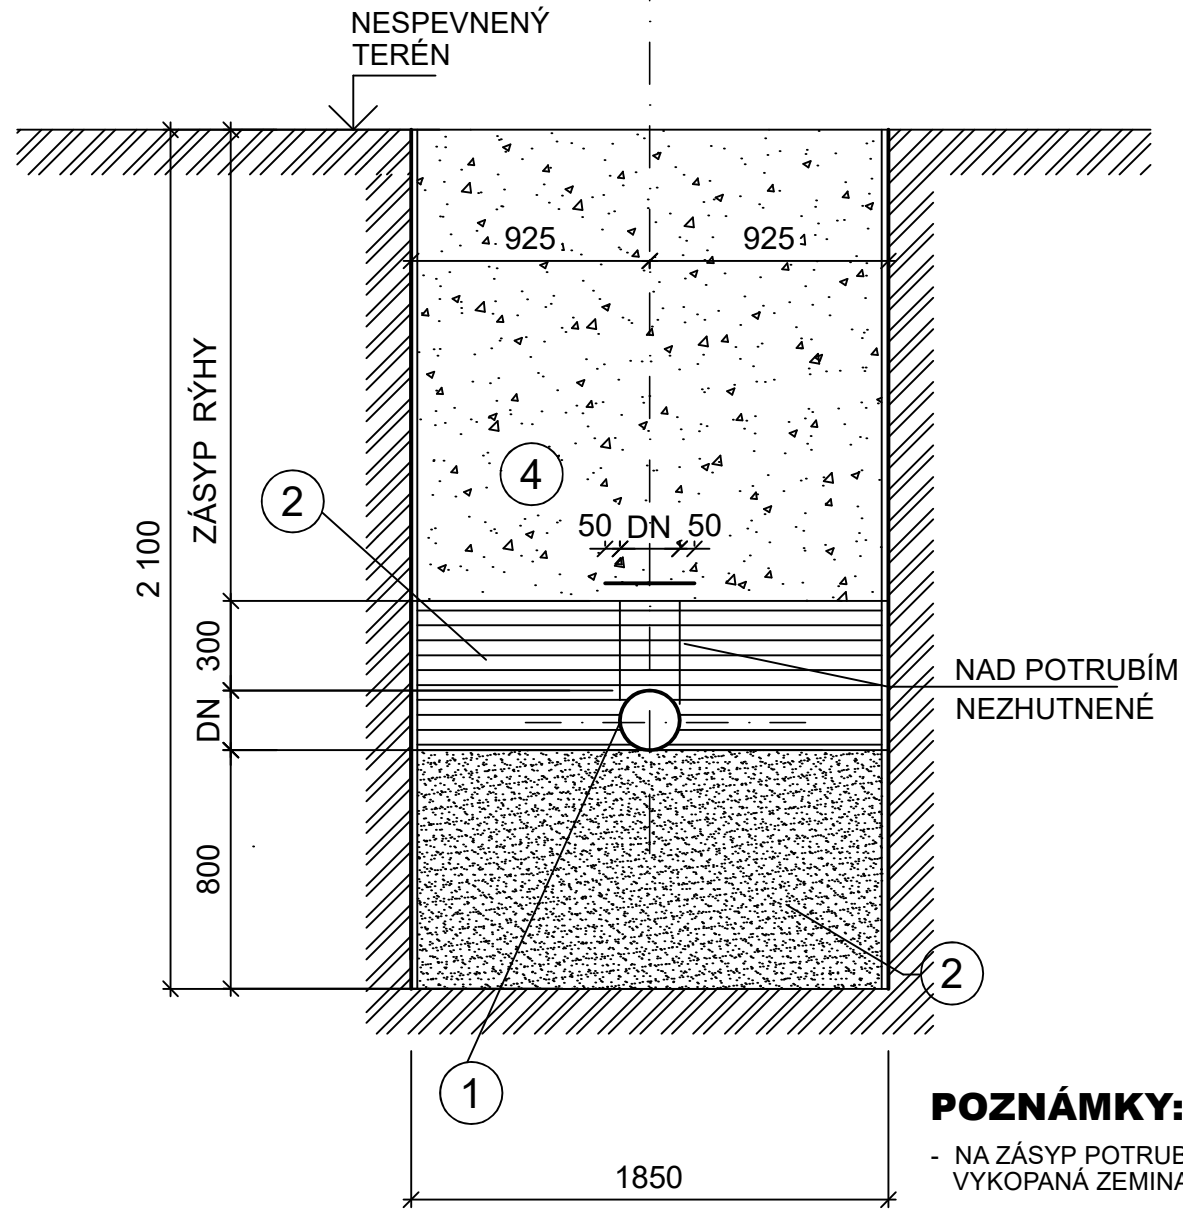

VZOROVÝ PRIEČNY REZ
OSADENIE PÓLENEJ CHRÁNIČKY

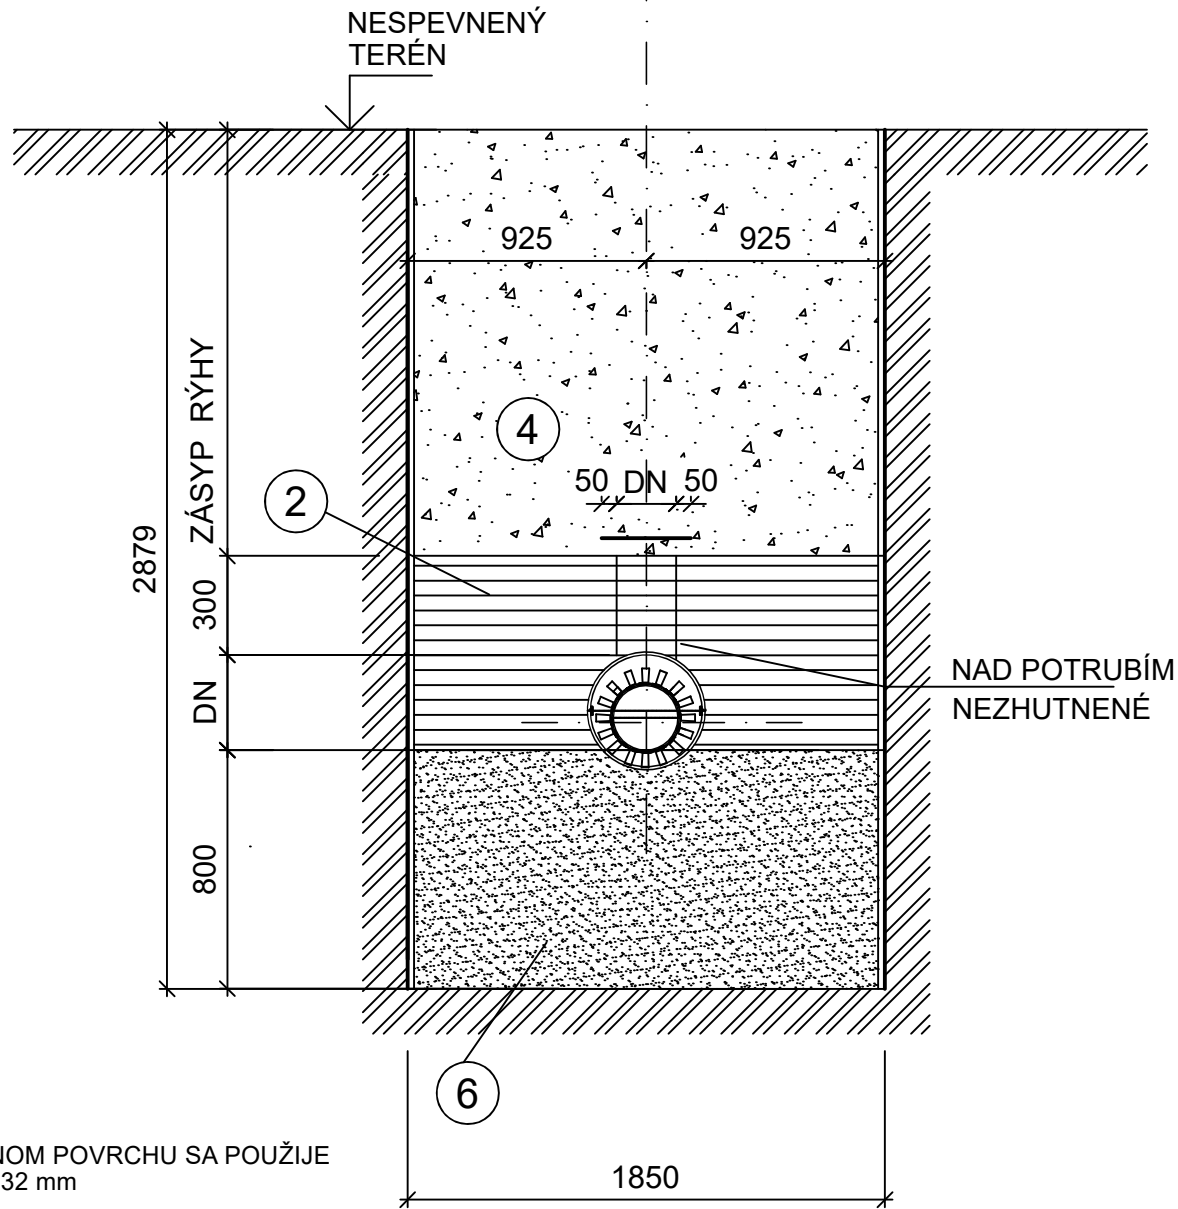


SPOLOČNÁ LEGENDA:

Č.	POPIS
1	PE PLYNOVÉ POTRUBIE D 160
2	OBSYP POTRUBIA - PIESOK
4	ZÁSYP RYHY HUTNENOU ŠTRKODRVOU, VEĽKOSŤ ZRNA ≤32 mm
5	PAŽENIE RYHY
6	LŮŽKO, HR. 150 mm - PIESOK

POZNÁMKY:

- NA ZÁSYP POTRUBIA V NESPEVNENOM POVRCHU SA POUŽIJE VYKOPANÁ ZEMINA S MAX. ZRNAMI 32 mm
- NA ZÁSYP POTRUBIA POD KOMUNIKÁCIAMI SA POUŽIJE ŠTRKODRVA
- NA ZÁSYP RYHY V NESPEVN. PLOCHÁCH SA POUŽIJE VYŤAŽENÝ MATERIÁL, ZHUTŇOVANÝ VIBRAČNE PO VRSTVÁCH max. 200 mm - ROVNOMERNE PO CELEJ ŠÍRKE RYHY NA RELATÍVNU HUTNOSŤ $I_D \geq 0,8$

REVIZIA	DÁTUM	POPIS
0C		
0B		
0A		
00	11.2025	PRVÉ VYDANIE DSP

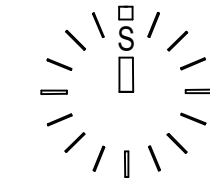


PEČIATKA

TENTO VÝKRES JE V ZMYSLE AUTORSKÉHO ZÁKONA DUCHOVNÝM MAJETKOM PROJEKTOVEJ KANCELÁRIE ING. ARCH. JÁN DOLEJŠÍ AA SKA, GROSSLINGOVA 43, 811 09 BRATISLAVA A BEZ JEHO SÚHLASU NIE JE DOVOLENÉ UROBIŤ Z NEHO KÓPIE, ROZMNOŽOVAŤ ANI MENIŤ ALEBO UPRAVOVAŤ

ING. ARCH. JÁN DOLEJŠÍ
AA SKA
GROSSLINGOVA 43, 811 09 BRATISLAVA

±0,000 ≡ XXX,000 M.N.M, BALT PO VYROVNANÍ

GENERÁLNY PROJEKTANT TZP: ATOMSTUDIO S.R.O., BELEHRADSKÁ 71, 831 04 BRATISLAVA				 ING. ARCH. JÁN DOLEJŠÍ AA SKA GROSSLINGOVA 43, 811 09 BRATISLAVA
HL.PROJEKTANT	ZODP.PROJEKTANT	VYPRACOVAL	KONTROLOVAL	
ING.ARCH.DOLEJŠÍ				
				ZÁKAZ.ČÍSLO 010/2024
INVESTOR: NÁRODNÁ BANKA SLOVENSKA, IMRICH A KARVAŠA 1, 813 25 BRATISLAVA				ARCHÍV.ČÍSLO
AKCIA: TZP NBS KREMNICA				
CESTNÉ NAPOJENIE A PRÍPOJKY IS				STUPEŇ PD DSP
				DÁTUM 11/25
VYHOTOVIL:				MF Projekt s.r.o. Mlynarovičova 11, tel. 0903/846 186 851 03 BRATISLAVA E-mail: matej.fogmeg @ gmail.com
HL.PROJEKTANT	ZODP.PROJEKTANT	VYPRACOVAL	KONTROLOVAL	
ING.ARCH.DOLEJŠÍ	ING. M. FOGMEG			
STAVEBNÝ OBJEKT: SO 06.1 Chránička na jestvujúcom PE potrubí				Č VÝKRESU REVIZIA
ČASŤ/PROFESIA: Vonkajší rozvod plynu				
OBSAH VÝKRESU:				FORMÁT 3 A4
VZOROVÉ ULOŽENIE POTRUBIA				MIERKA 1:15
				0800

UMIESTNENIE A NÁZOV SÚBORU: