


ZARIAĎOVACIE PREDMETY 1.NP 1.16, 1.27, 1.28

POZNÁMKY:

- PRE ÚČELY TEJTO PD JE +0.000 JE NA KAŽDOM PODLAŽÍ HORNÁ HRANA NÁŠLAPNEJ VRSTVY EXISTUJÚCEJ PODLAHY
- PRE ÚČELY TEJTO DOKUMENTÁCIE JE KONŠTRUKČNÁ VÝŠKA (KV) VÝŠKA OD HH PODLAHY PO SH STROPNEJ KONŠTRUKCIE TOHO, KTORÉHO PODLAŽIA, SVETLÁ VÝŠKA (SV) JE VÝŠKA OD HH PODLAHY PO SDK PODHLAD (AK SA TAM NACHÁDZA)
- SKUTOČNÉ ROZMERY PVERIŤ NA STAVBE
- MURIVO JE KÓTOVANÉ V ZÁKLADNÝCH ROZMEROCH, OTVORY V KOORDINAČNÝCH ROZMEROCH
- DODRŽOVAŤ PREDPISY A ŠPECIFIKÁCIE VÝROBCOV STAVEBNÝCH PRVKOV
- PODLAHY DILATOVAŤ PODĽA PREDPISU VÝROBCU
- V PRÍPADE NEZROVNALOSTI KONTAKTOVAŤ PROJEKTANTA ALEBO STAVEBNÝ DOZOR
- ROZMERY NEZNAČENÉ VO VÝKRESE NIE JE MOŽNÉ ODMERAŤ

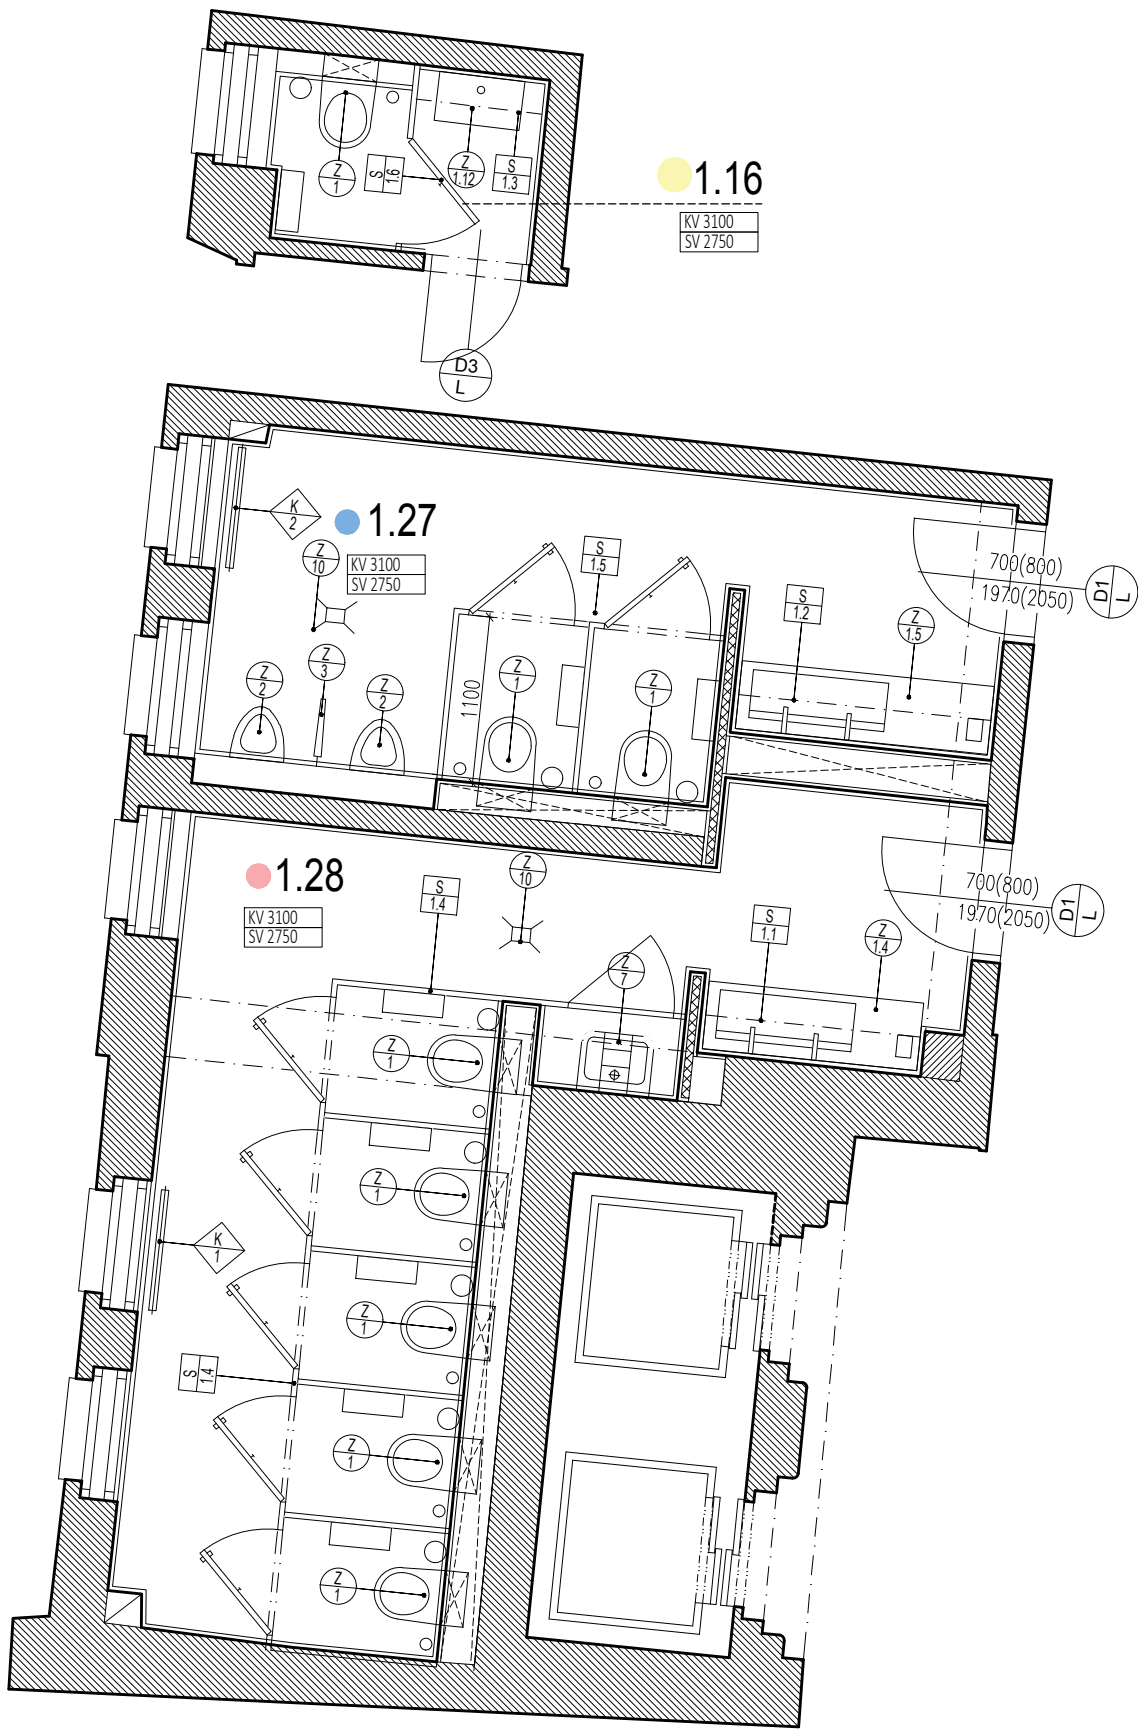

LEGENDA SANITA

POČET KS / PODLAŽIE

	WC MISA ZÁVESNÁ, SYSTÉM GEBERIT, (DODÁVATEĽ SA VYTENDRUJE) 2 TLAČÍTKO - MALÉ/VEĽKÉ SPLÁCHNUTIE, FARBA BIELA	8 ks
	PISOÁR ZÁVESNÝ (DODÁVATEĽ SA VYTENDRUJE) SPLÁCHNUTIE NA FOTOBUNKU	2 ks
	DELIACA STENA MEDZI PISOÁRMÍ (DODÁVATEĽ SA VYTENDRUJE) KERAMIKA BIELA - AKO SANITA	1 ks
	UMÝVADLO, UMELÝ KAMEŇ, BIELA (CORIAN ALEBO POD. - VYTENDRUJE SA) 2 x BATÉRIA NA FOTOB.,STOJANKOVÁ, FARBA CHRÓM (VYTENDRUJE SA)	1 ks
	UMÝVADLO, UMELÝ KAMEŇ, BIELA (CORIAN ALEBO POD. - VYTENDRUJE SA) 2 x BATÉRIA NA FOTOB.,STOJANKOVÁ, FARBA CHRÓM (VYTENDRUJE SA)	1 ks
	UMÝVADLO, KERAMIKA 1 x BATÉRIA NA FOTOB.,STOJANKOVÁ, FARBA CHRÓM (VYTENDRUJE SA)	1 ks
	VÝLEVKA (DODÁVATEĽ SA VYTENDRUJE) BATÉRIA, STENOVÁ NADOMIETKOVÁ, FARBA CHRÓM (VYTENDRUJE SA)	1 ks

LEGENDA STOLÁRSKE VÝROBKY

POČET KS / PODLAŽIE

	SKRINKOVÁ ZOSTAVA POD UMÝVADLO + ZRKADLO FARBA VIĎ. TABUĽKA STOLÁRSKYCH VÝROBKOV	1 ks
	SKRINKOVÁ ZOSTAVA POD UMÝVADLO + ZRKADLO FARBA VIĎ. TABUĽKA STOLÁRSKYCH VÝROBKOV	1 ks
	SKRINKOVÁ ZOSTAVA POD UMÝVADLO + ZRKADLO FARBA VIĎ. TABUĽKA STOLÁRSKYCH VÝROBKOV	1 ks
	ZOSTAVA WC KABÍNOK (5ks) NA NOŽIČKÁCH (DODÁVATEĽ SA VYTENDRUJE) FARBA A BLIŽŠIA ŠPECIFIKÁCIA VIĎ. TABUĽKA STOLÁRSKYCH VÝROBKOV	1 ks
	ZOSTAVA WC KABÍNOK (2ks) NA NOŽIČKÁCH (DODÁVATEĽ SA VYTENDRUJE) FARBA A BLIŽŠIA ŠPECIFIKÁCIA VIĎ. TABUĽKA STOLÁRSKYCH VÝROBKOV	1 ks
	WC KABÍNKA NA NOŽIČKÁCH (DODÁVATEĽ SA VYTENDRUJE) FARBA A BLIŽŠIA ŠPECIFIKÁCIA VIĎ. TABUĽKA STOLÁRSKYCH VÝROBKOV	1 ks

LEGENDA VYKUROVACÍCH PRVKOV

POČET KS / PODLAŽIE

	RADIÁTOR DOSKOVÝ, DĹŽKA mm FARBA BIELA
	RADIÁTOR DOSKOVÝ, DĹŽKA mm FARBA BIELA

TVAR ARCHITEKTI		NÁZOV STAVBY: SOCIÁLNE PRIESTORY - NOVÁ RADNICA					
		MIESTO STAVBY: PRIMACIÁLNE NÁMESTIE 1, BRATISLAVA					
AUTORI PROJEKTU:	TVAR architekti s.r.o. Ing.arch. Tomáš Pohanič Ing.arch. Michal Buranovský	INVESTOR:	Hlavné mesto Slovenskej republiky Bratislava Primaciálne námestie 1, 814 99, Bratislava - Staré Mesto identif. č. 00603481	STUPEŇ PD:	DRS		
				PROFESIA:	ARCHITEKTÚRA		
		TYP:		DÁTUM:	12/2019		
VYPRACOVAL:		Ing.arch. Tomáš Pohanič		VÝKRES:	PÔDORYS 1.NP 1.16, 1.27, 1.28 ZARIAĎOVACIE PREDMETY	MIERKA:	1:50
ZODPOVEDNÝ PROJEKTANT:		Ing.arch. Igor Pohanič				Č. VÝKRESU:	A01.5