


BÚRACIE PRÁCE. 5.NP
5.22, 5.23 , 5.41

POZNÁMKY:

- PRE ÚČELY TEJTO PD JE +0,000 JE NA KAŽDOM PODLAŽÍ HORNÁ HRANA NÁŠLAPNEJ VRSTVY EXISTUJÚCEJ
- PODLAHY
- PRE ÚČELY TEJTO DOKUMENTÁCIE JE KONŠTRUKČNÁ VÝŠKA (KV) VÝŠKA OD HH PODLAHY PO SH STROPNEJ KONŠTRUKCIE TOHO, KTORÉHO PODLAŽIA, SVETLÁ VÝŠKA (SV) JE VÝŠKA OD HH PODLAHY PO SDK PODHLAD (AK SA TAM NACHÁDZA)
- SKUTOČNÉ ROZMERY PREVERÍŤ NA STAVBE
- MURIVO JE KÓTOVANÉ V ZÁKLADNÝCH ROZMEROCH, OTVORY V KOORDINÁČNÝCH ROZMEROCH
- DODRŽOVAŤ PREDPISY A ŠPECIFIKÁCIE VÝROBCOV STAVEBNÝCH PRVKOV
- PODLAHY DILATOVAŤ PODĽA PREDPISU VÝROBCU
- V PRÍPADE NEZROVNALOSTI KONTAKTOVAŤ PROJEKTANTA ALEBO STAVEBNÝ DOZOR
- ROZMERY NEZAZNAČENÉ VO VÝKRESE NIE JE MOŽNÉ ODMERAŤ

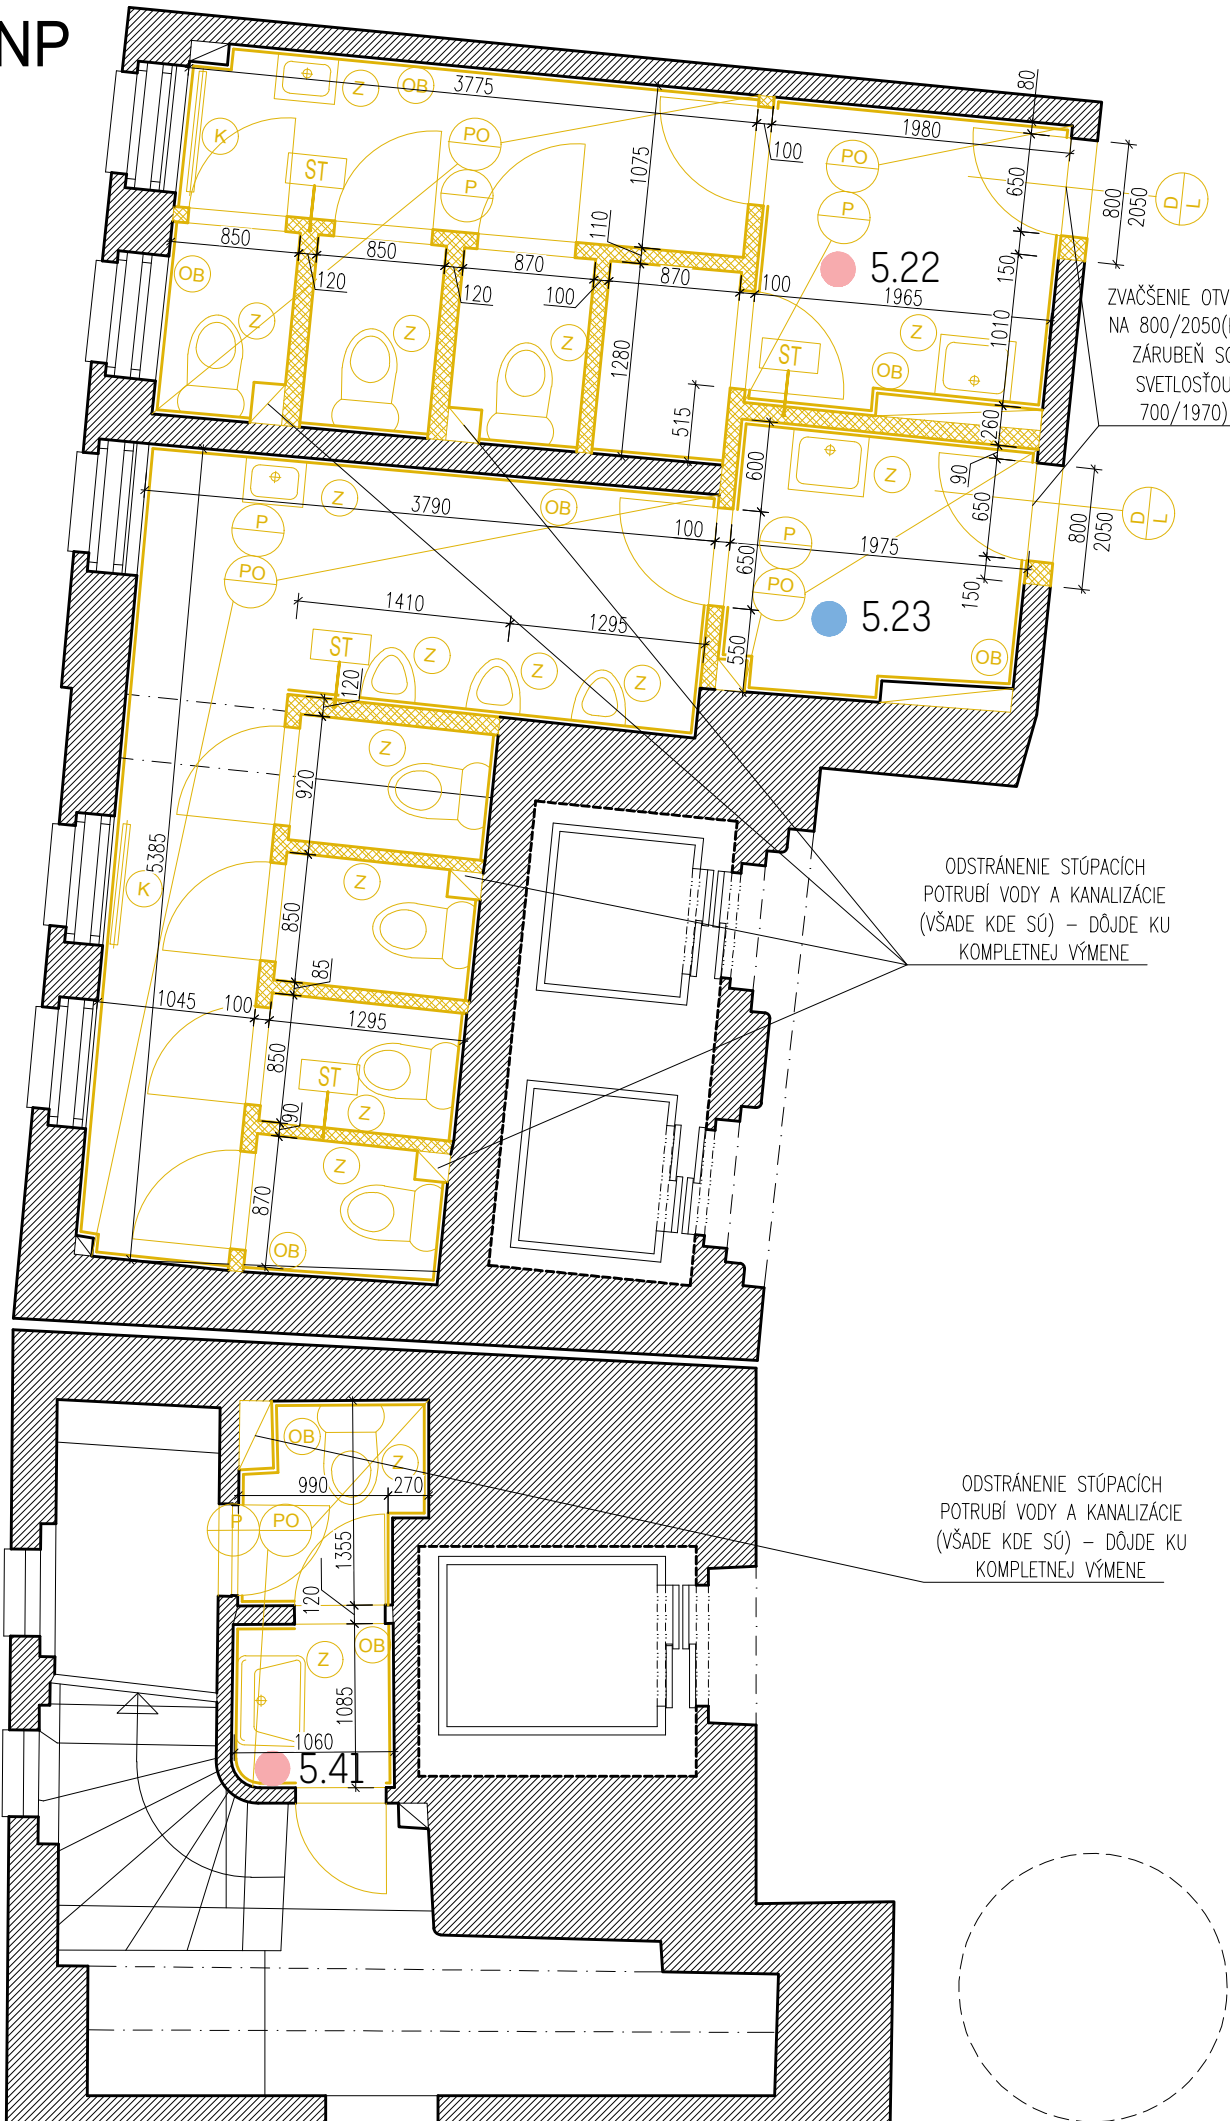

LEGENDA MIESTNOSTÍ

Č.M.	NÁZOV MIESTNOSTI:	PLOCHA	POVRCHY		
			PODLAHA	STENY	STROP
5.22	WC ŽENY	12,00m²			
5.23	WC MUŽI + SPRCHA	11,50m²			
5.41	WC ŽENY	2,40m²			

ÚŽITKOVÁ PLOCHA CELKOM	25,90m²
------------------------	---------


LEGENDA BÚRACÍCH PRÁC

- EXISTUJÚCE MURIVO, ZACHOVANÉ NOSNÉ, NENOSNÉ, hr. rôzne
- BÚRANÉ MURIVO NENOSNÉ, hr. rôzne
- BÚRANÉ KONŠTRUKCIE RÔZNE

SÚPIS BÚRACÍCH PRÁC

- ST VYBÚRANIE NENOSNÝCH PRIEČOK VRÁTANE OSADENÝCH WC DVERÍ
- PO 01 VYBÚRANIE DLAŽIEB NA PODLAHÁCH
- P ODSTRÁNENIE PODHLADOV
- D ODSTRÁNENIE STARÝCH DVERÍ, ROZŠÍRENIE A ZVÝŠENIE DVERNÝCH OTVOROV, DOPNENIE PREKLADU (NAHRADIŤ TYPOVO ZHODNÝMI DVERAMI A ZÁRUBEŇOU S VÝŠŠOU VÝŠKOU A SVETLOSŤOU)
- OB VYBÚRANIE OBKLADOV STIEN, ODSTRÁNENIE STARÝCH NÁTEROV RÔZNE VÝŠKY
- Z VYBÚRANIE SANITY VRÁTANE ROZVODOV V STENÁCH, BATÉRIÍ A OSTATNÉHO PRÍSLUŠENSTVA
- K ODSTRÁNENIE VYKUROVACÍCH TELIES NAHRADIA SA NOVÝMI, VYKUROVACIE STUPAČKY OSTÁVAJÚ
- ODSTRÁNENIE STUPAČIEK VODY A KANALIZÁCIE - DÔJDE KU KOMPLETNEJ VÝMENE
- ODSTRÁNENIE STARÝCH NÁTEROV ZO STIEN

PÔDORYSNÁ SCHÉMA PODLAŽIA

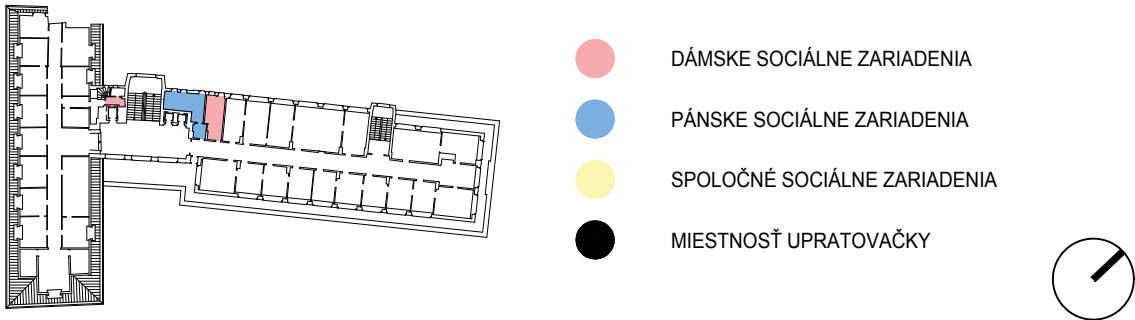

TVAR ARCHITEKTI		NÁZOV STAVBY: SOCIÁLNE PRIESTORY - NOVÁ RADNICA			
Miesto stavby: PRIMACIÁLNE NÁMESTIE 1, BRATISLAVA		INVESTOR: Hlavné mesto Slovenskej republiky Bratislava Primaciálne námestie 1, 814 99, Bratislava - Staré Mesto identif. č. 00603481		STUPEŇ PD:	DRS
AUTORI PROJEKTU: TVAR architekti s.r.o. Ing.arch. Tomáš Pohanič Ing.arch. Michal Buranovský		TYP: REKONŠTRUKCIA, INTERIÉROVÉ RIEŠENIE		PROFESIA:	ARCHITEKTÚRA
VYPRACOVAL: Ing.arch. Tomáš Pohanič		DÁTUM: 12/2019		MIERKA:	1:50
ZODPOVEDNÝ PROJEKTANT: Ing.arch. Igor Pohanič		VÝKRES: PÔDORYS 3.NP 3.25, 3.26 , 3.38 BÚRACIE PRÁCE		Č. VÝKRESU:	A05.1