




KLADÁČÍ PLÁN 5.23

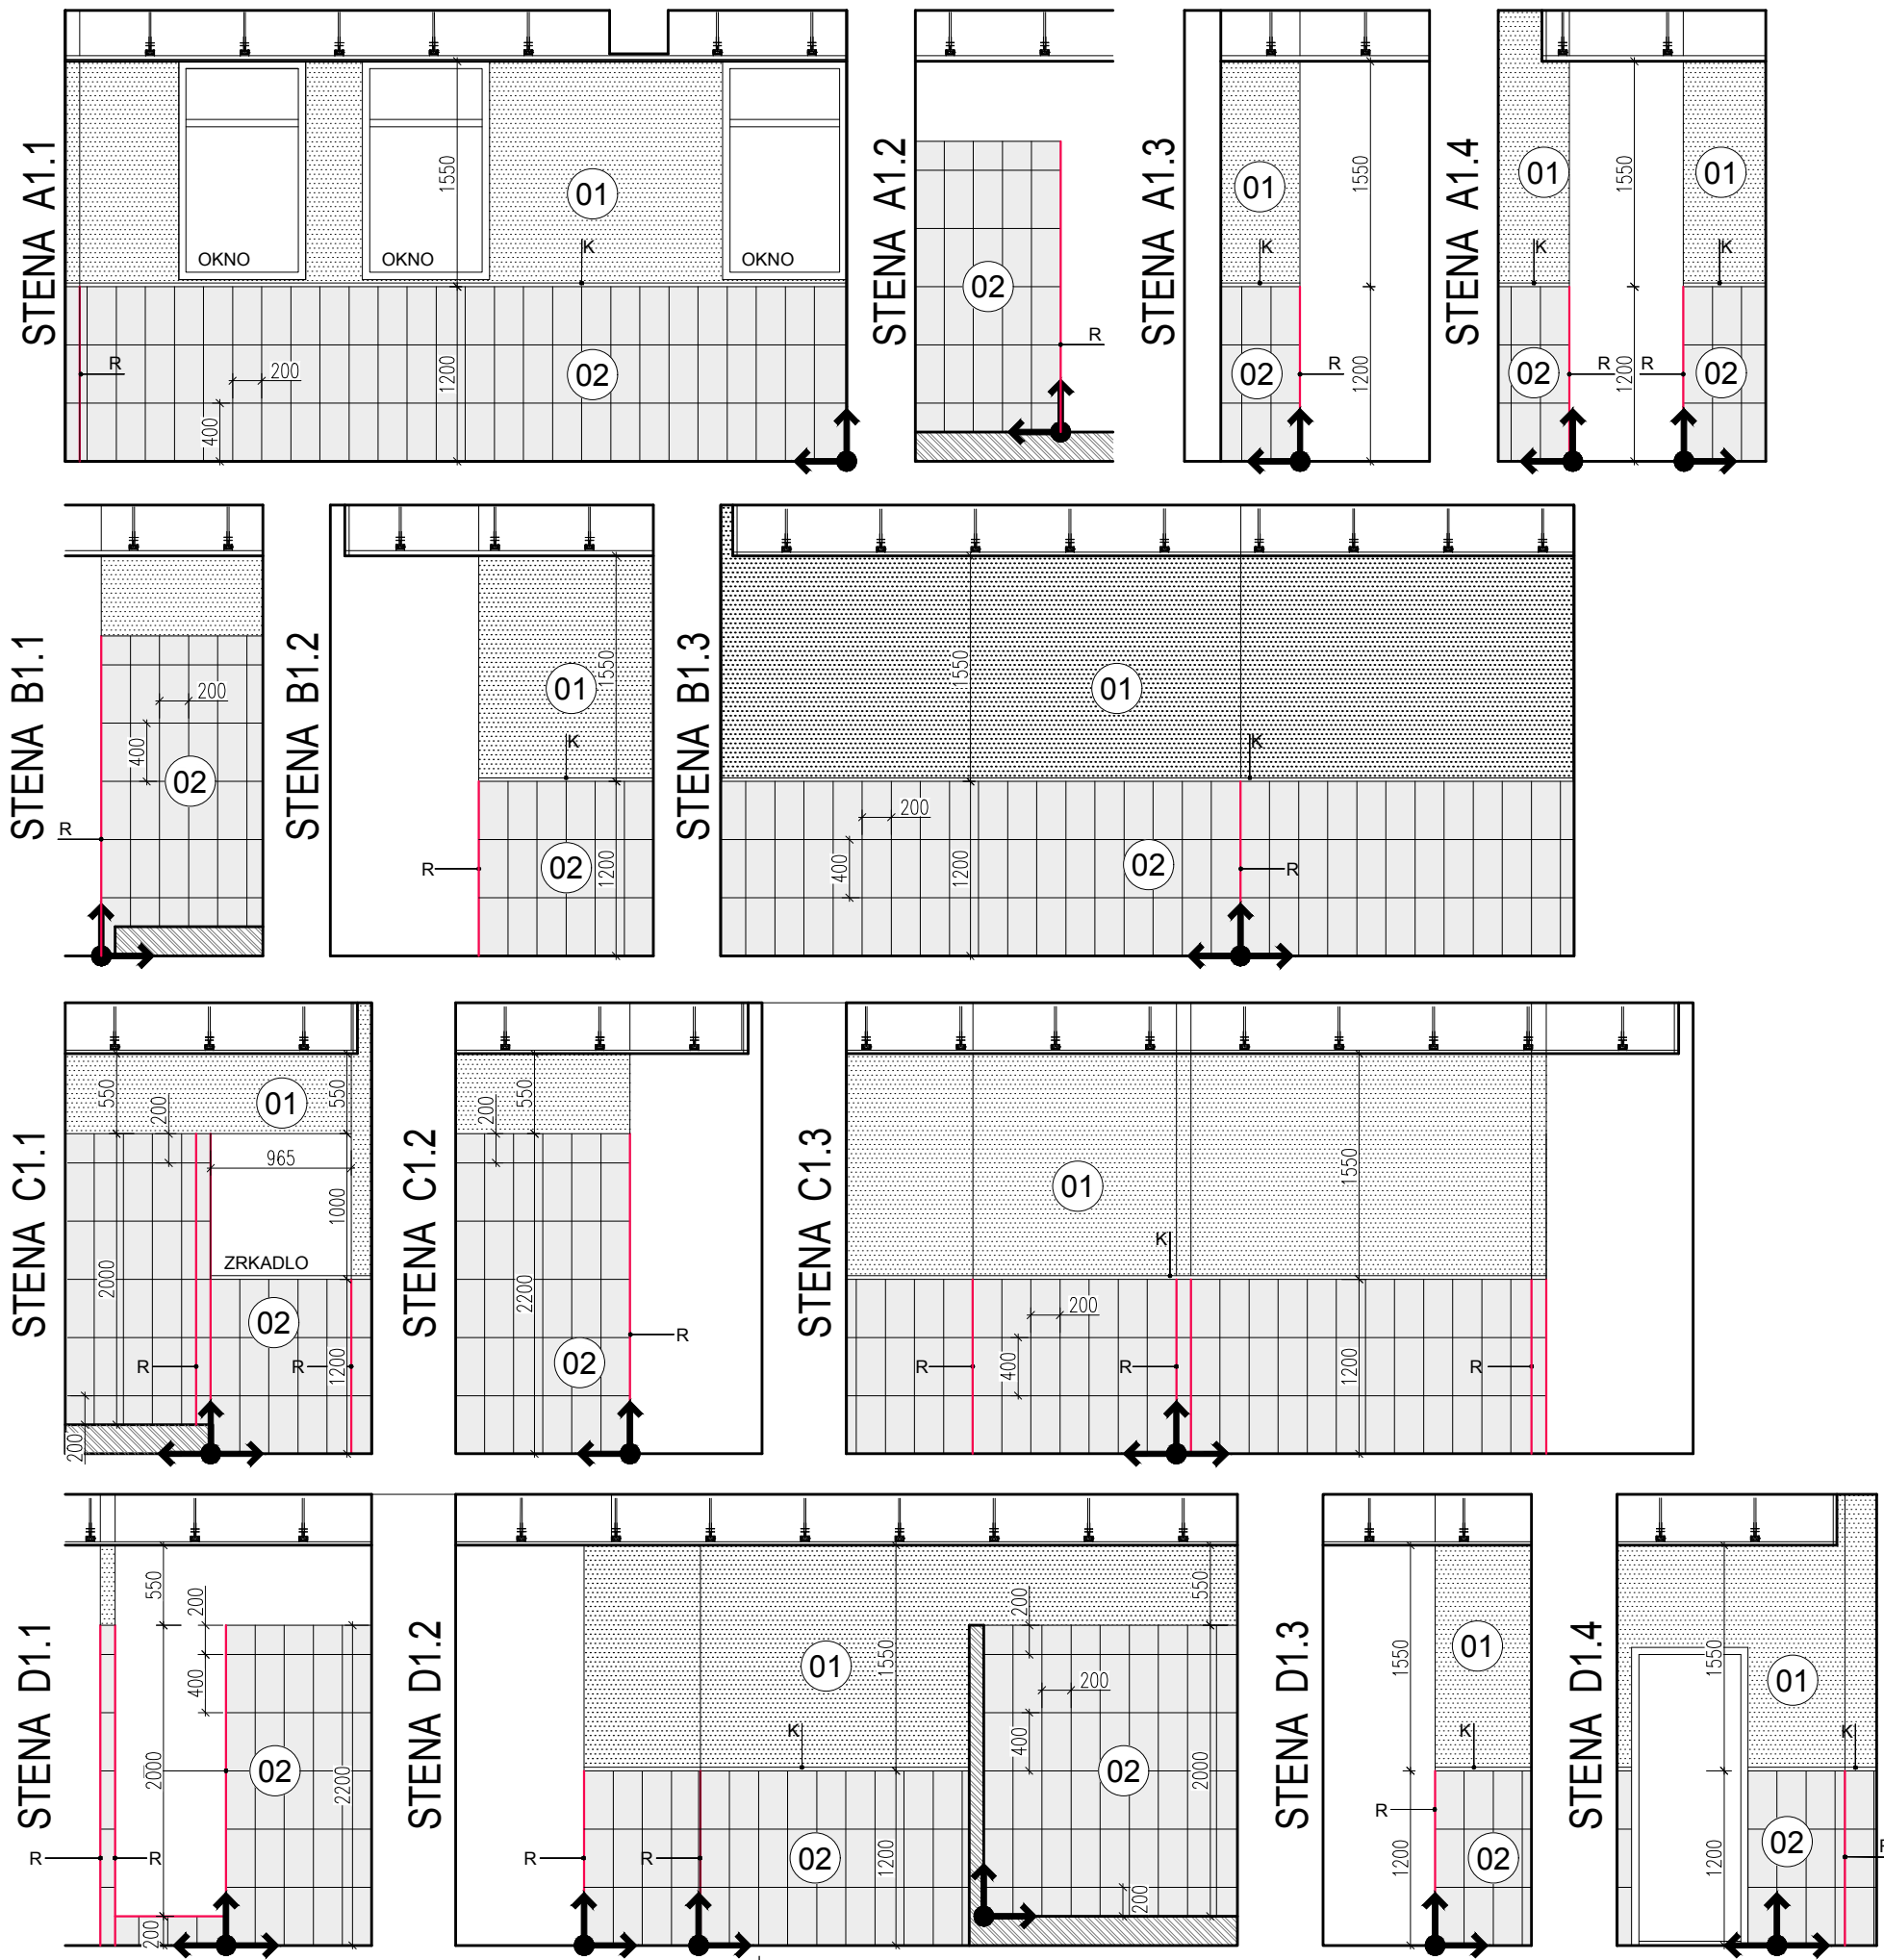

KLADÁČÍ PLÁN 5.22

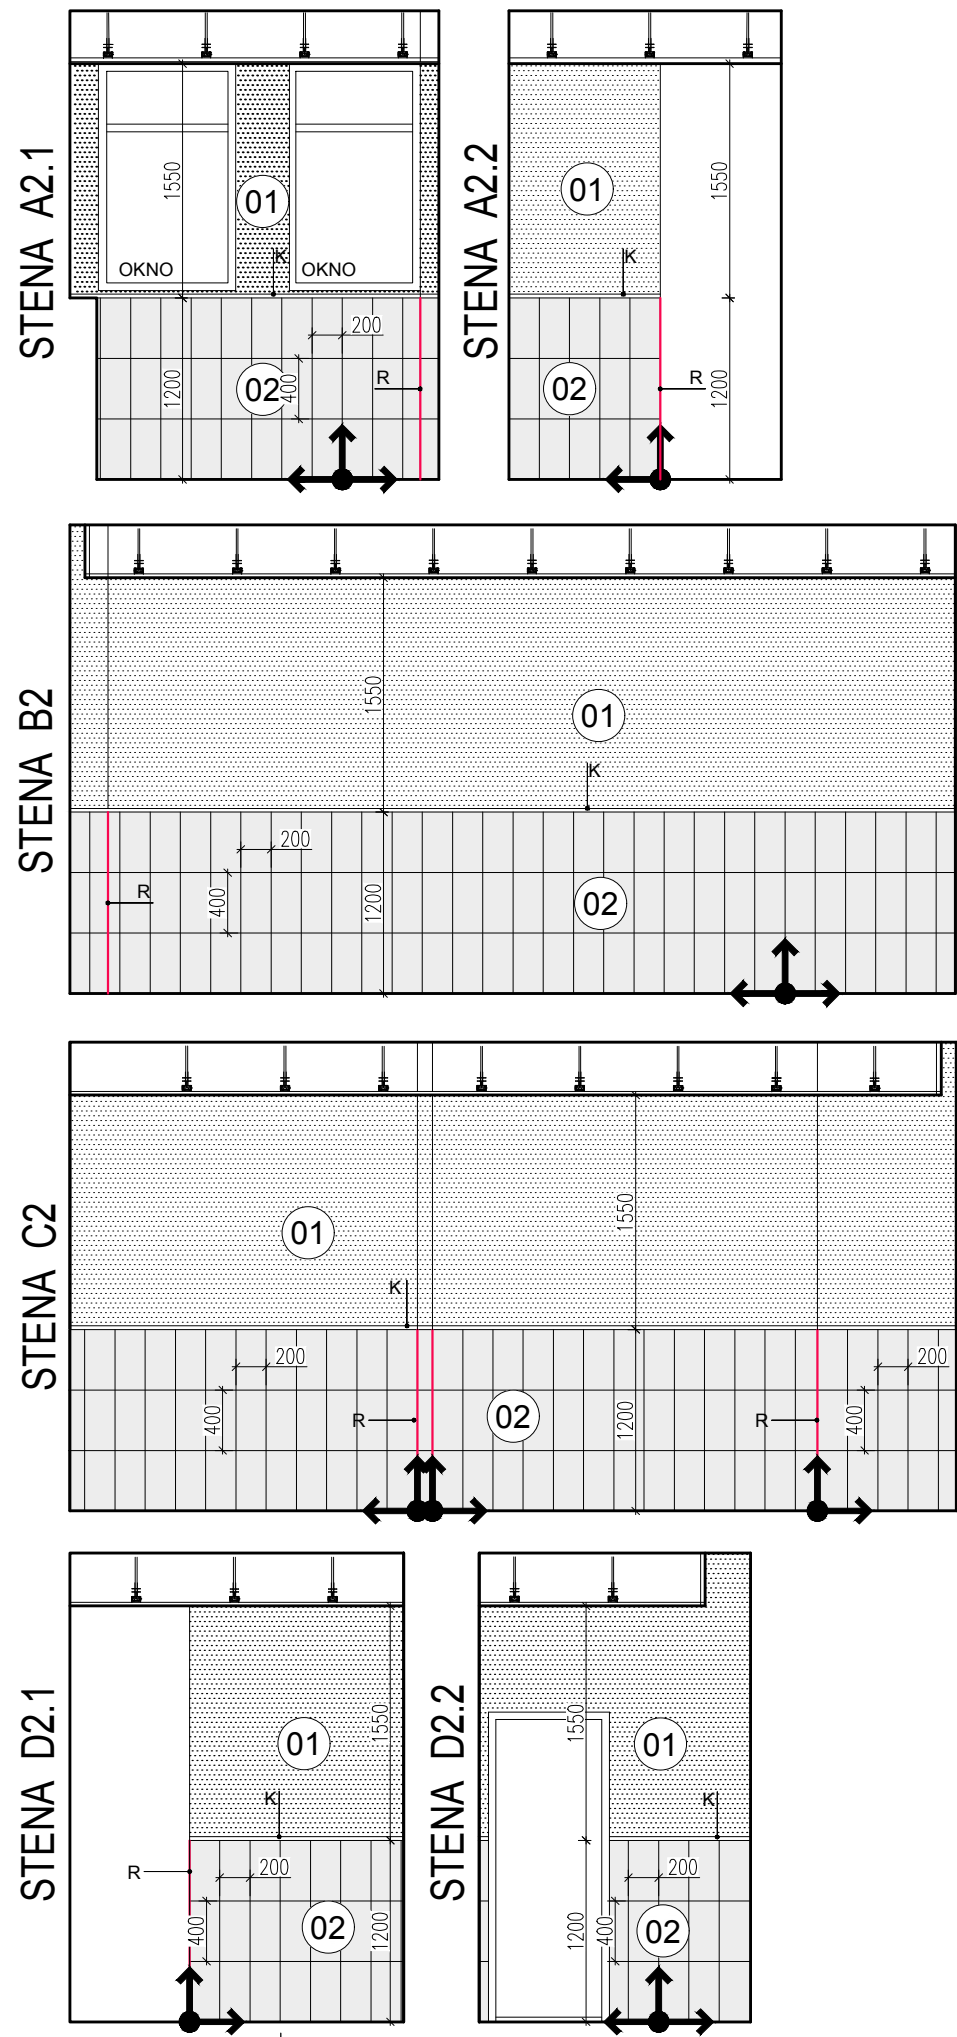

KLADÁČÍ PLÁN 5.41

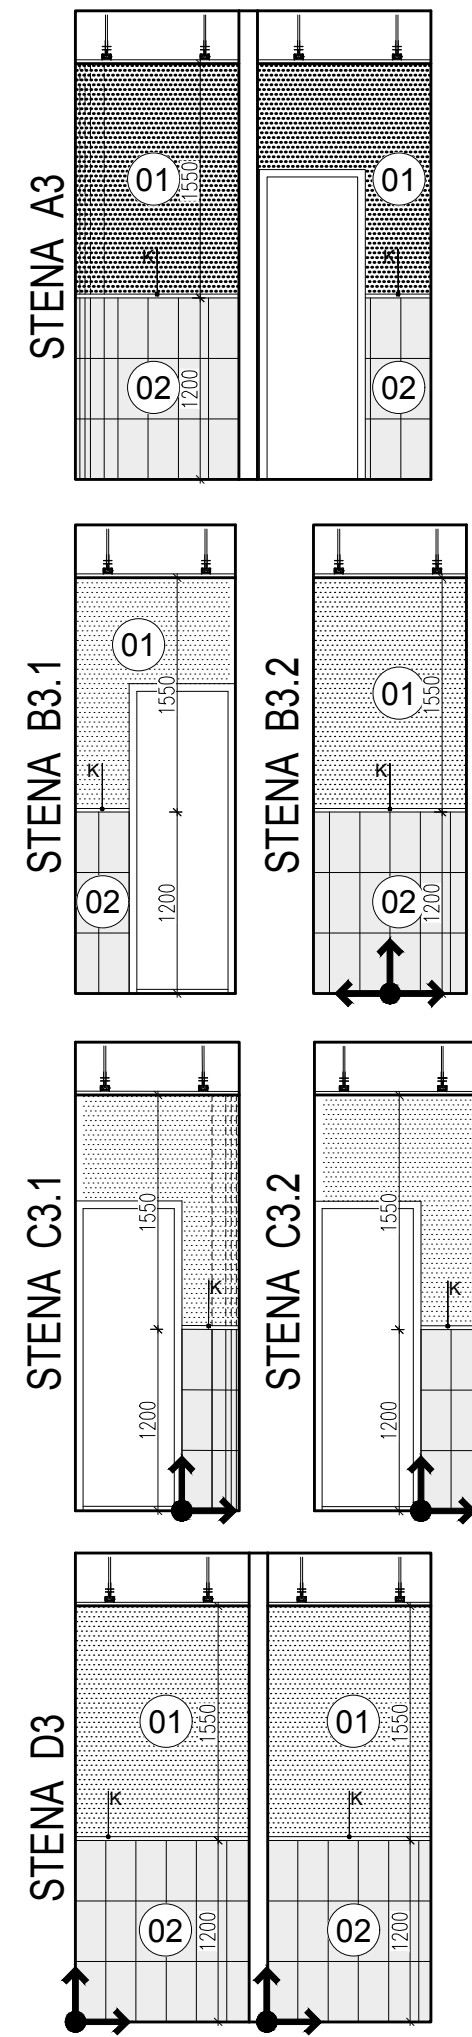


PODLAHY 5.NP
5.22, 5.23 , 5.41



Č.M.	NÁZOV MIESTNOSTI:	PLOCHA	POVRCHY		
			PODLAHA	STENY	STROP
5.22	WC ŽENY	12,00m²	PO 01 KERAMICKÁ DLAŽBA	KER. OBKLAD v=1200 INT NÁTER - FAR. ŠEDÁ	SDK PODHLAD INT NÁTER - FAR. ŠEDÁ
5.23	WC MUŽI + SPRCHA	11,50m²	PO 01 KERAMICKÁ DLAŽBA	KER. OBKLAD v=1200 INT NÁTER - FAR. ŠEDÁ	SDK PODHLAD INT NÁTER - FAR. ŠEDÁ
5.41	WC ŽENY	2,40m²	PO 01 KERAMICKÁ DLAŽBA	KER. OBKLAD v=1200 INT NÁTER - FAR. ŠEDÁ	SDK PODHLAD INT NÁTER - FAR. ŠEDÁ
ÚŽITKOVÁ PLOCHA CELKOM		25,90m²			

LEGENDA MIESTNOSTÍ		VÝMERA / PODLAŽIE
	PO 01 KERAMICKÁ DLAŽBA KERAMA TERAZZO GREY (IMITÁCIA TERAZZO) FORMÁT 60x60cm, ŠPÁROVKA ŠEDÁ	25,90m²
LEGENDA STIEN A OBKLADOV		VÝMERA / PODLAŽIE
	01 INTERIÉROVÝ NÁTER FARBA ŠEDÁ	71,42m²
	02 KERAMICKÝ OBKLAD RAKO COLOR ONE, BIELA, MATNÁ FORMÁT 20x40cm ukladany na výšku, ŠPÁROVKA ŠEDÁ KDE JE MOŽNÉ ŠPÁRU NAVIAZAŤ NA ŠPÁRU PODLAHY!	71,90m²
LEGENDA UKONČOVAČÍCH A ROHOVÝCH PROFILOV		METRAŽ / PODLAŽIE
	IR UKONČOVAČÍ PROFIL ROHOVÝ L-PROFIL HLINIK PROFIL L - MATNÝ	21,2 bm
	K UKONČOVAČÍ PROFILKONCOVÝ ŠTVORCOVÝ-PROFIL HLINIK PROFIL ŠTVORCOVÝ - ANTRACIT MATNÝ	58,1 bm

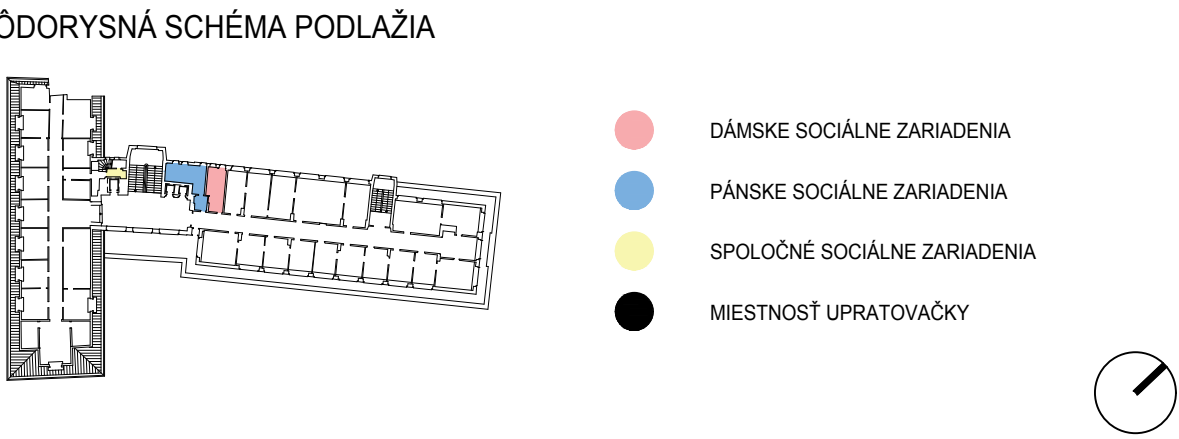

TVAR ARCHITEKTI		NÁZOV STAVBY:	SOCIÁLNE PRIESTORY - NOVÁ RADNICA		
		MIESTO STAVBY:	PRIMACIÁLNE NÁMESTIE 1, BRATISLAVA		
AUTORI PROJEKTU:	TVAR architekti s.r.o. Ing.arch. Tomáš Pohanič Ing.arch. Michal Buranovský	INVESTOR:	Hlavné mesto Slovenskej republiky Bratislava Primaciálne námestie 1, 814 99, Bratislava - Staré Mesto Identif. č. 00603481	STUPEŇ PO:	DRS
VYPRACOVAL:	Ing.arch. Tomáš Pohanič	TYP:	REKONŠTRUKCIA, INTERIÉROVÉ RIEŠENIE	DÁTUM:	12/2019
ZODPOVEDNÝ PROJEKTANT:	Ing.arch. Igor Pohanič	VÝKRES:	PÔDORYS 5.NP 5.22, 5.23, 5.41 PODLAHY A KLADACÍ PLÁN	MIERKA:	1:50
				Č. VÝKRESU:	A05.3