


STAVEBNÉ ÚPRAVY 1.NP 1.16, 1.27, 1.28

POZNÁMKY:

- PRE ÚČELY TEJTO PD JE +0.000 JE NA KAŽDOM PODLAŽÍ HORNÁ HRANA NÁŠLAPNEJ VRSTVY EXISTUJÚCEJ PODLAHY
- PRE ÚČELY TEJTO DOKUMENTÁCIE JE KONŠTRUKČNÁ VÝŠKA (KV) VÝŠKA OD HH PODLAHY PO SH STROPNEJ KONŠTRUKCIE TOHO, KTORÉHO PODLAŽIA, SVETLÁ VÝŠKA (SV) JE VÝŠKA OD HH PODLAHY PO SDK PODHLAD (AK SA TAM NACHÁDZA)
- SKUTOČNÉ ROZMERY PREVERIŤ NA STAVBE
- MURIVO JE KÓTOVANÉ V ZÁKLADNÝCH ROZMEROCH, OTVORY V KOORDINAČNÝCH ROZMEROCH
- DODRŽOVAŤ PREDPISY A ŠPECIFIKÁCIE VÝROBCOV STAVEBNÝCH PRVKOV
- PODLAHY DILATOVAŤ PODĽA PREDPISU VÝROBCU
- V PRÍPADE NEZROVNALOSTI KONTAKTOVAŤ PROJEKTANTA ALEBO STAVEBNÝ DOZOR
- ROZMERY NEZNAČENÉ VO VÝKRESE NIE JE MOŽNÉ ODMERAŤ

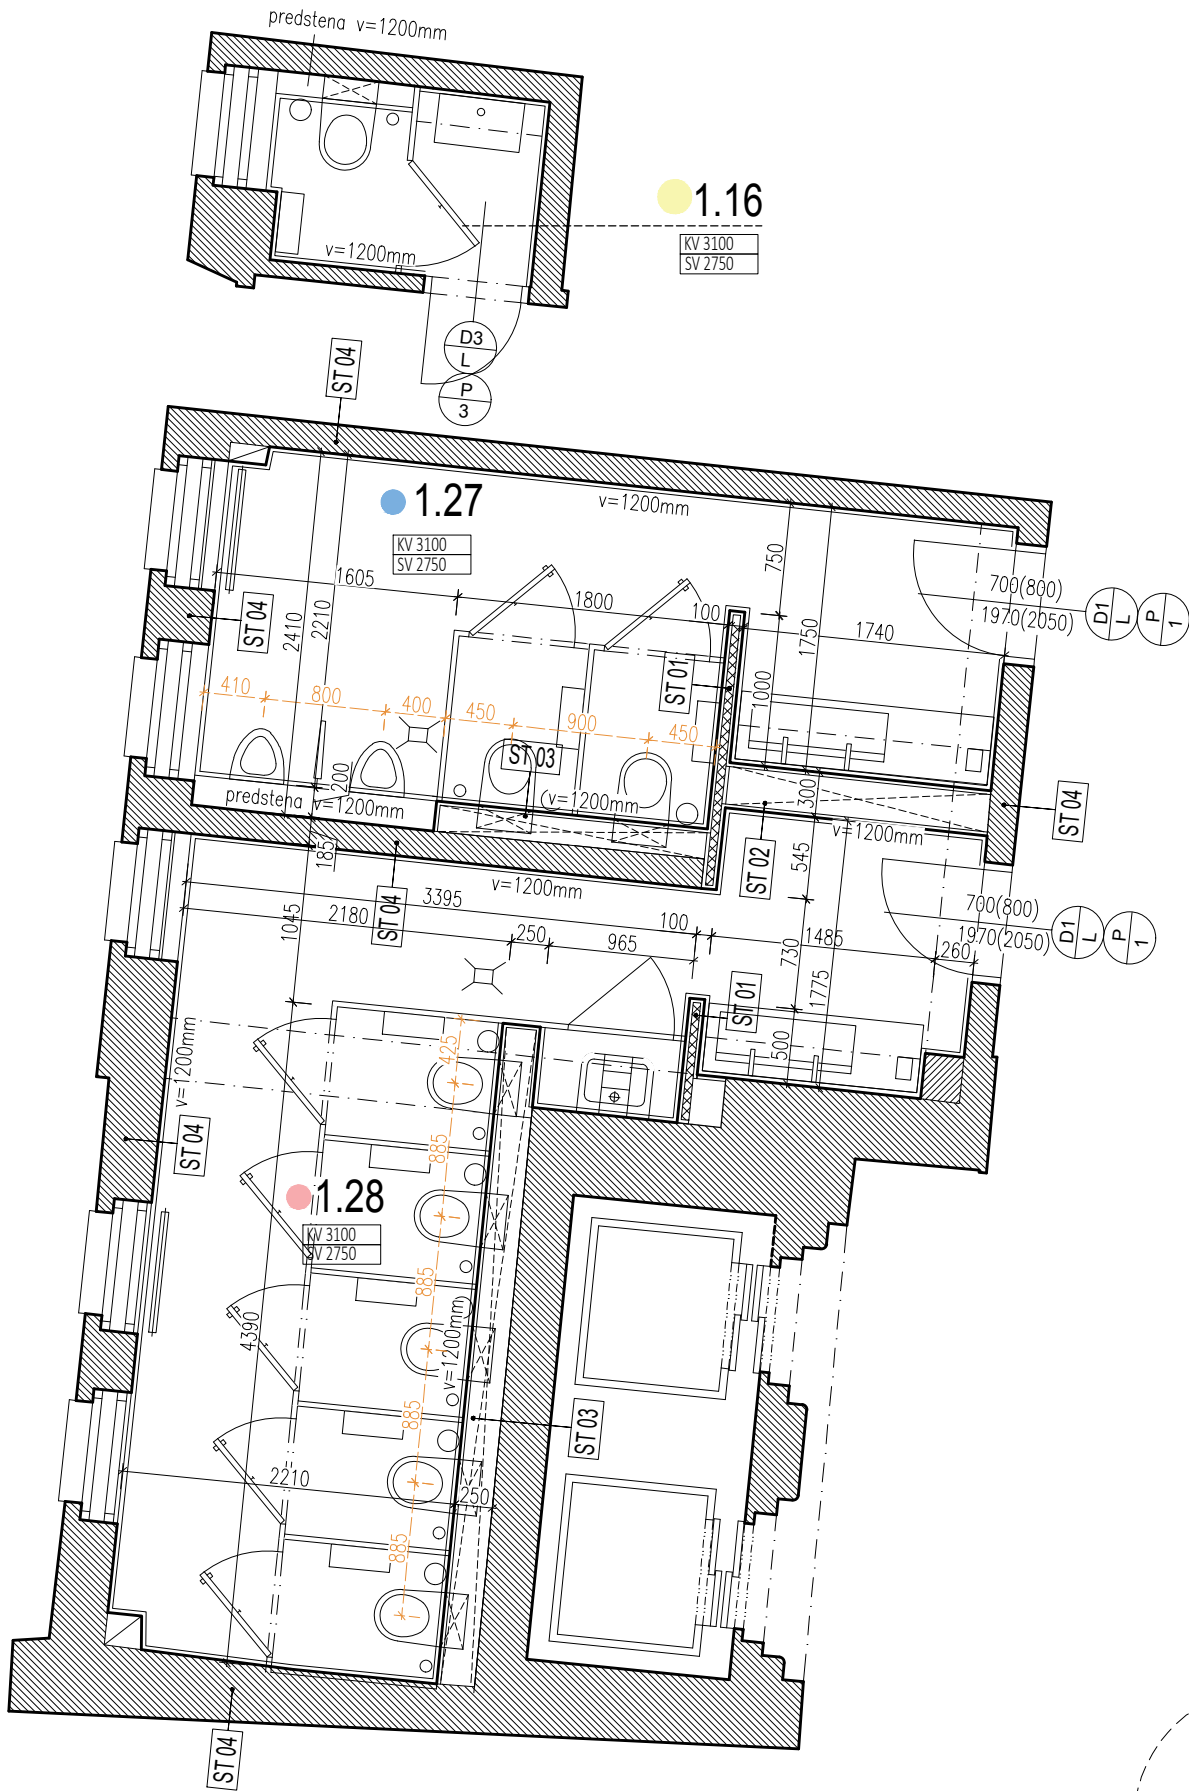

LEGENDA MIESTNOSTÍ

Č.M.	NÁZOV MIESTNOSTI:	PLOCHA	POVRCHY		
			PODLAHA	STENY	STROP
1.27	WC MUŽI	2,07m²	PO 01 KERAMICKÁ DLAŽBA	KER. OBKLAD v=1200 INT NÁTER - FAR. ŠEDÁ	SDK PODHLAD INT NÁTER - FAR. ŠEDÁ
1.27	WC MUŽI	16,73m²	PO 01 KERAMICKÁ DLAŽBA	KER. OBKLAD v=1200 INT NÁTER - FAR. ŠEDÁ	SDK PODHLAD INT NÁTER - FAR. ŠEDÁ
1.28	WC ŽENY	10,51m²	PO 01 KERAMICKÁ DLAŽBA	KER. OBKLAD v=1200 INT NÁTER - FAR. ŠEDÁ	SDK PODHLAD INT NÁTER - FAR. ŠEDÁ

ÚŽITKOVÁ PLOCHA CELKOM	29,31m²
------------------------	---------

LEGENDA MATERIÁLOV A STIEN

- EXISTUJÚCE MURIVO,
NOSNÉ, hr. rôzne

EXISTUJÚCE MURIVO,
NENOSNÉ, hr. rôzne
- VNÚTORNÉ NENOSNÉ PRIEČKY
SDK hr. 100mm

VNÚTORNÉ INŠTALAČNÉ PRIEČKY
SDK S DUTINOU, hr. 250,300mm

- ST 01VNÚTORNÉ PRIEČKY DELIACE HR. 100 mm, ZO SDK DOSIEK S ÚPRAVOU DO MOKREJ PREVÁDZKY (DVOJPLÁŠŤOVÉ),
- ST 02VNÚTORNÉ PRIEČKY HR. 300 mm ZO SDK DOSIEK S ÚPRAVOU DO MOKREJ PREVÁDZKY(DVOJPLÁŠŤOVÉ), S DUTINOU PRE VEDENIE ZTI ROZVODOV
- ST 03INŠTALAČNÉ PREDSTENY HR. 200/250 mm ZO SDK DOSIEK S ÚPRAVOU DO MOKREJ PREVÁDZKY, S DUTINOU PRE VEDENIE ZTI ROZVODOV
- ST 04EXISTUJÚCE PRIEČKY/NOSNÉ STENY, EXISTUJÚCE MURIVO


LEGENDA ZNAČIEK

- D0
X

DVERE
- P
X

PREKLAD, NADDVERNÝ

PÔDORYSNÁ SCHÉMA PODLAŽIA

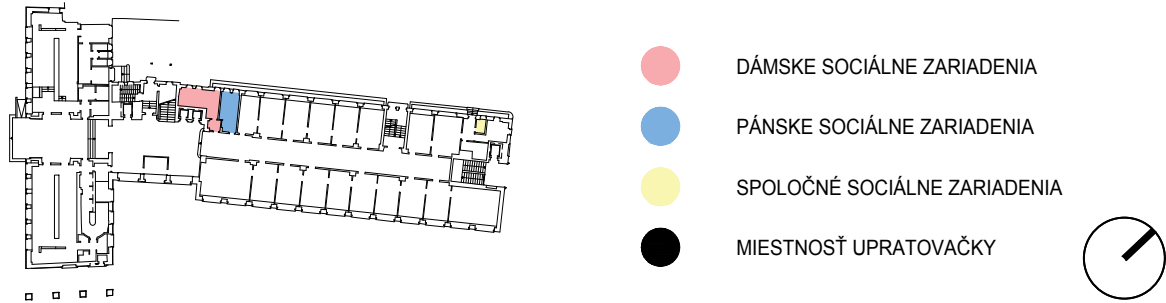

TVAR ARCHITEKTI		NÁZOV STAVBY: SOCIÁLNE PRIESTORY - NOVÁ RADNICA			
Miesto stavby: PRIMACIÁLNE NÁMESTIE 1, BRATISLAVA		INVESTOR: Hlavné mesto Slovenskej republiky Bratislava Primaciálne námestie 1, 814 99, Bratislava - Staré Mesto identif. č. 00603481			
AUTORI PROJEKTU:	TVAR architekti s.r.o. Ing.arch. Tomáš Pohanič Ing.arch. Michal Buranovský	TYP: REKONŠTRUKCIA, INTERIÉROVÉ RIEŠENIE	STUPEŇ PD: DRS	PROFESIA: ARCHITEKTÚRA	
				DÁTUM: 12/2019	
VPRACOVAL:	Ing.arch. Tomáš Pohanič	VÝKRES: PÔDORYS 1.NP 1.16, 1.27, 1.28 STAVEBNÉ ÚPRAVY	MIERKA: 1:50	Č. VÝKRESU: A01.2	
ZODPOVEDNÝ PROJEKTANT:	Ing.arch. Igor Pohanič				