



KLADÁČÍ PLÁN 2.23

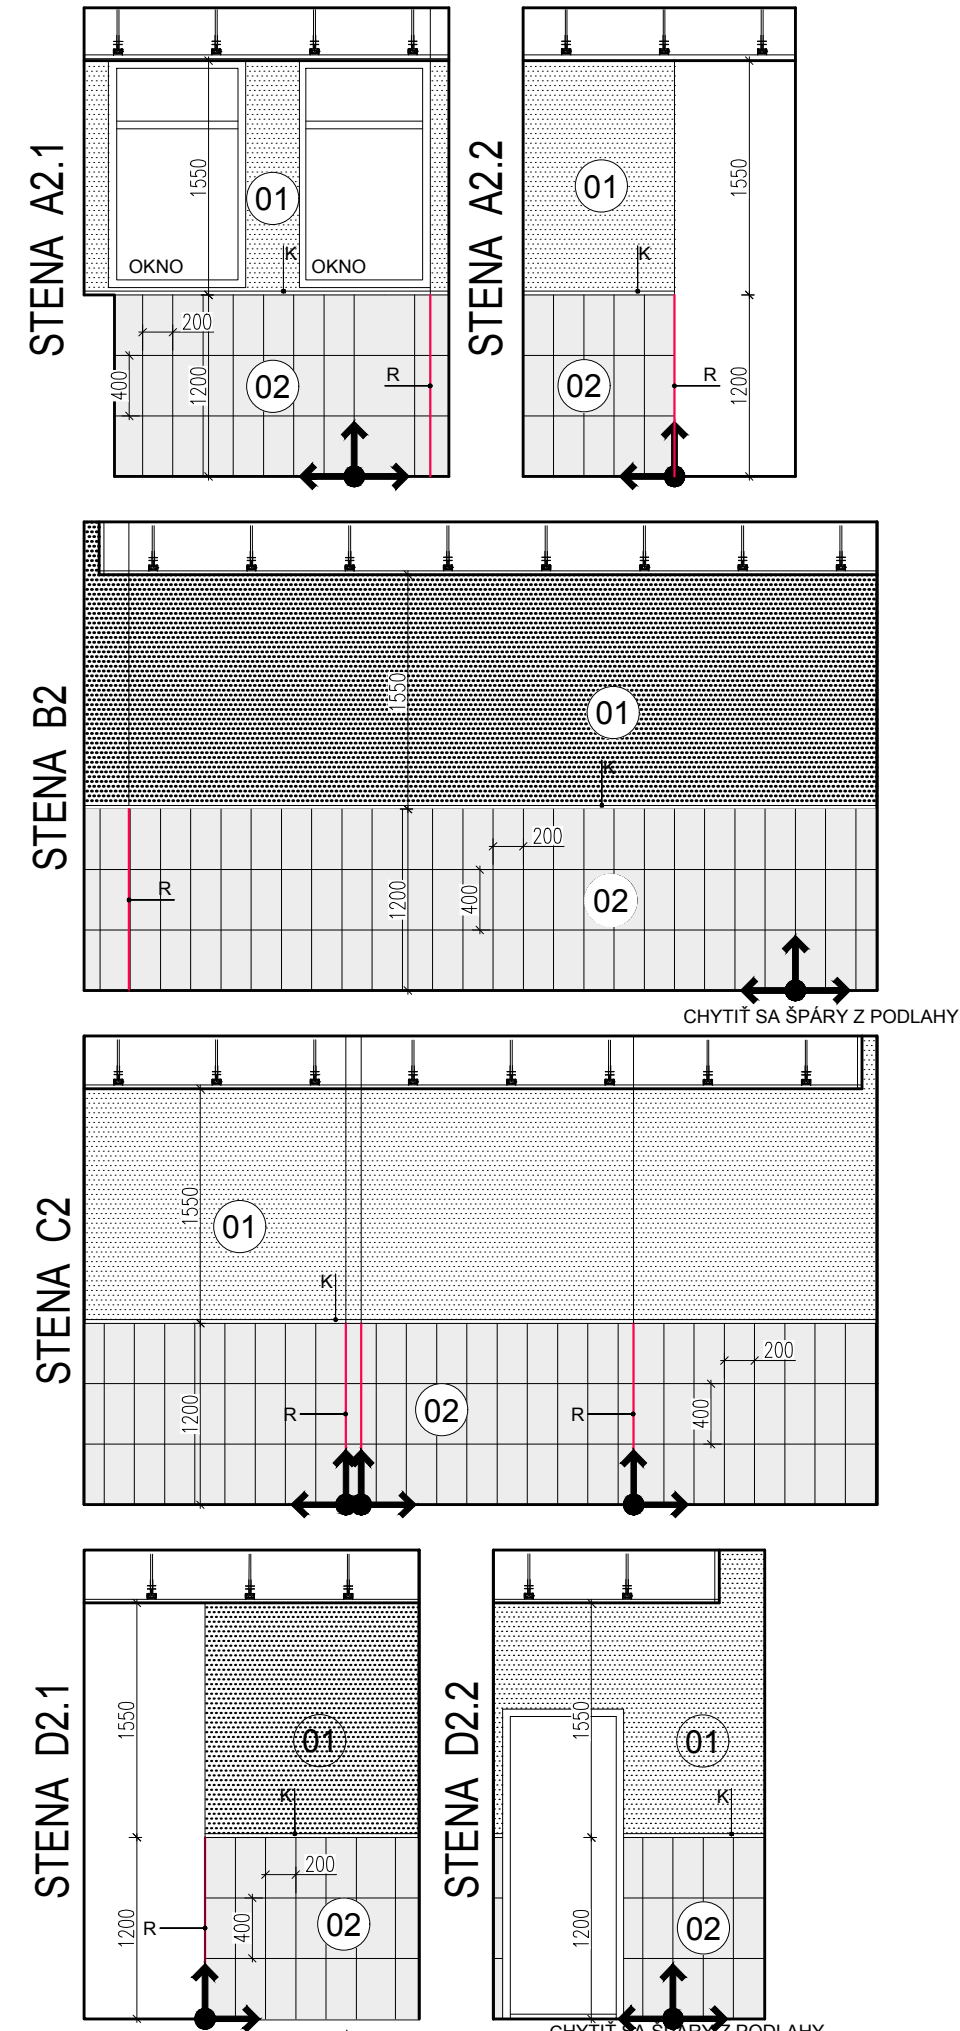

KLADÁČÍ PLÁN 2.24



KLADÁČÍ PLÁN 2.32

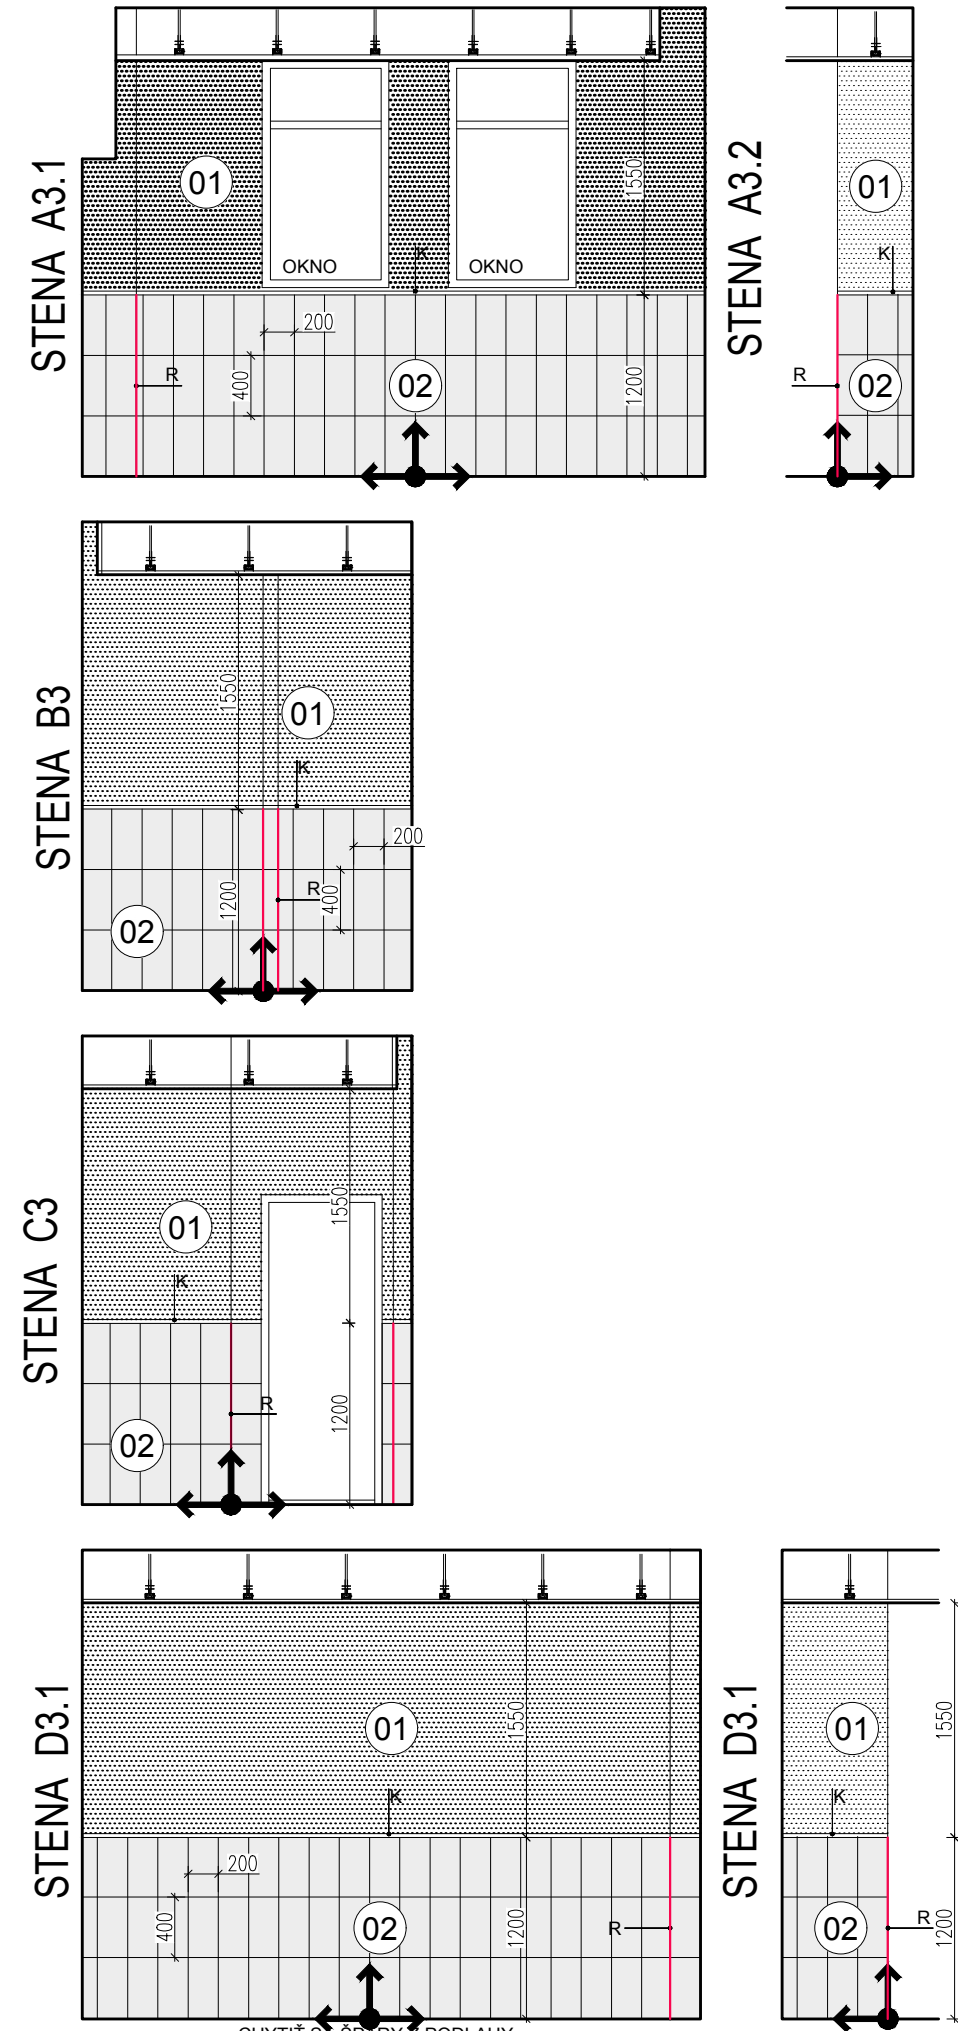

PODLAHY 2.NP  
2.22, 2.23 , 2.32



LEGENDA MIESTNOSTÍ

Č.M.	NÁZOV MIESTNOSTI:	PLOCHA	POVRCHY		
			PODLAHA	STENY	STROP
2.22	WC MUŽI	10,50m²	PO 01 KERAMICKÁ DLAŽBA	KER. OBKLAD v=1200 INT NÁTER - FAR. ŠEDÁ	SDK PODHLAD INT NÁTER - FAR. ŠEDÁ
2.23	WC ŽENY	17,00m²	PO 01 KERAMICKÁ DLAŽBA	KER. OBKLAD v=1200 INT NÁTER - FAR. ŠEDÁ	SDK PODHLAD INT NÁTER - FAR. ŠEDÁ
2.32	SPOLOČNÉ WC	8,30m²	PO 01 KERAMICKÁ DLAŽBA	KER. OBKLAD v=1200 INT NÁTER - FAR. ŠEDÁ	SDK PODHLAD INT NÁTER - FAR. ŠEDÁ

ÚŽITKOVÁ PLOCHA CELKOM

35,80m²

LEGENDA PODLÁH

PO 01  
KERAMICKÁ DLAŽBA  
KERAMA TERAZZO GREY (IMITÁCIA TERAZZO)  
FORMÁT 60x60cm, ŠPÁROVKA ŠEDÁ

VÝMERA / PODLAŽIE

35,80m²

LEGENDA STIEN A OBKLADOV

01  
INTERIÉROVÝ NÁTER  
FARBA ŠEDÁ

02  
KERAMICKÝ OBKLAD  
RAKO COLOR ONE, BIELA, MATNÁ  
FORMÁT 20x40cm ukladany na výšku, ŠPÁROVKA ŠEDÁ  
KDE JE MOŽNÉ ŠPÁRU NAVIAZAŤ NA ŠPÁRU PODLAHY!

VÝMERA / PODLAŽIE

71,10m²

73,42m²

LEGENDA UKONČOVAČÍCH A ROHOVÝCH PROFILOV

R  
UKONČOVAČÍ PROFIL ROHOVÝ L-PROFIL  
HLINIK PROFIL L - MATNÝ


K  
UKONČOVAČÍ PROFILKONCOVÝ ŠTVORCOVÝ-PROFIL  
HLINIK PROFIL ŠTVORCOVÝ - ANTRACIT MATNÝ

METRAŽ / PODLAŽIE

24,8 bm

56,5 bm

PÔDORYSNÁ SCHÉMA PODLAŽIA

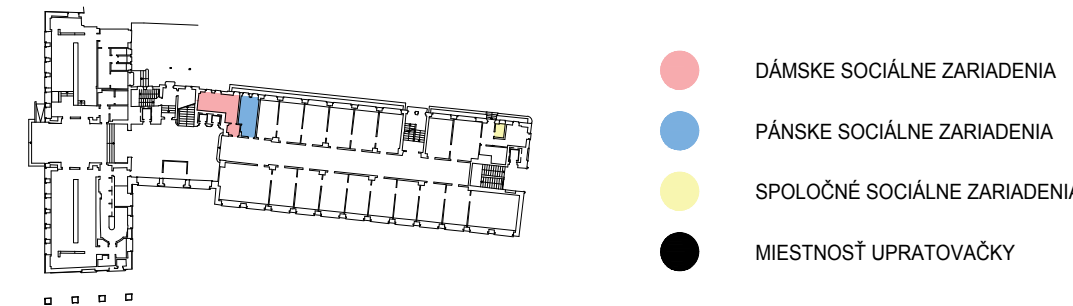

TVAR ARCHITEKTI		NÁZOV STAVBY: SOCIÁLNE PRIESTORY - NOVÁ RADNICA	
Miesto stavby: PRIMÁCIÁLNE NÁMESTIE 1, BRATISLAVA		Miesto stavby: PRIMÁCIÁLNE NÁMESTIE 1, BRATISLAVA	
AUTORI PROJEKTU:	TVAR architekti s.r.o. Ing.arch. Tomáš Pohanič Ing.arch. Michal Buranovský	INVESTOR:	Hlavné mesto Slovenskej republiky Bratislava Primaciálne námestie 1, 814 99, Bratislava - Staré Mesto Identif. č. 00603481
VYPRACOVAL:	Ing.arch. Tomáš Pohanič	TYP:	REKONŠTRUKCIA, INTERIÉROVÉ RIEŠENIE
ZODPOVEDNÝ PROJEKTANT:	Ing.arch. Igor Pohanič	VÝKRES:	PÔDORYS 2.NP 2.22, 2.23 , 2.32 PODLAHY A KLDACÍ PLÁN
		STUPEŇ PO:	DRS
		PROFESIA:	ARCHITEKTÚRA
		DÁTUM:	12/2019
		MIERKA:	1:50
		Č. VÝKRESU:	A02.3