


ZARIAĎOVACIE  
PREDMETY 3.NP  
3.25, 3.26 , 3.38

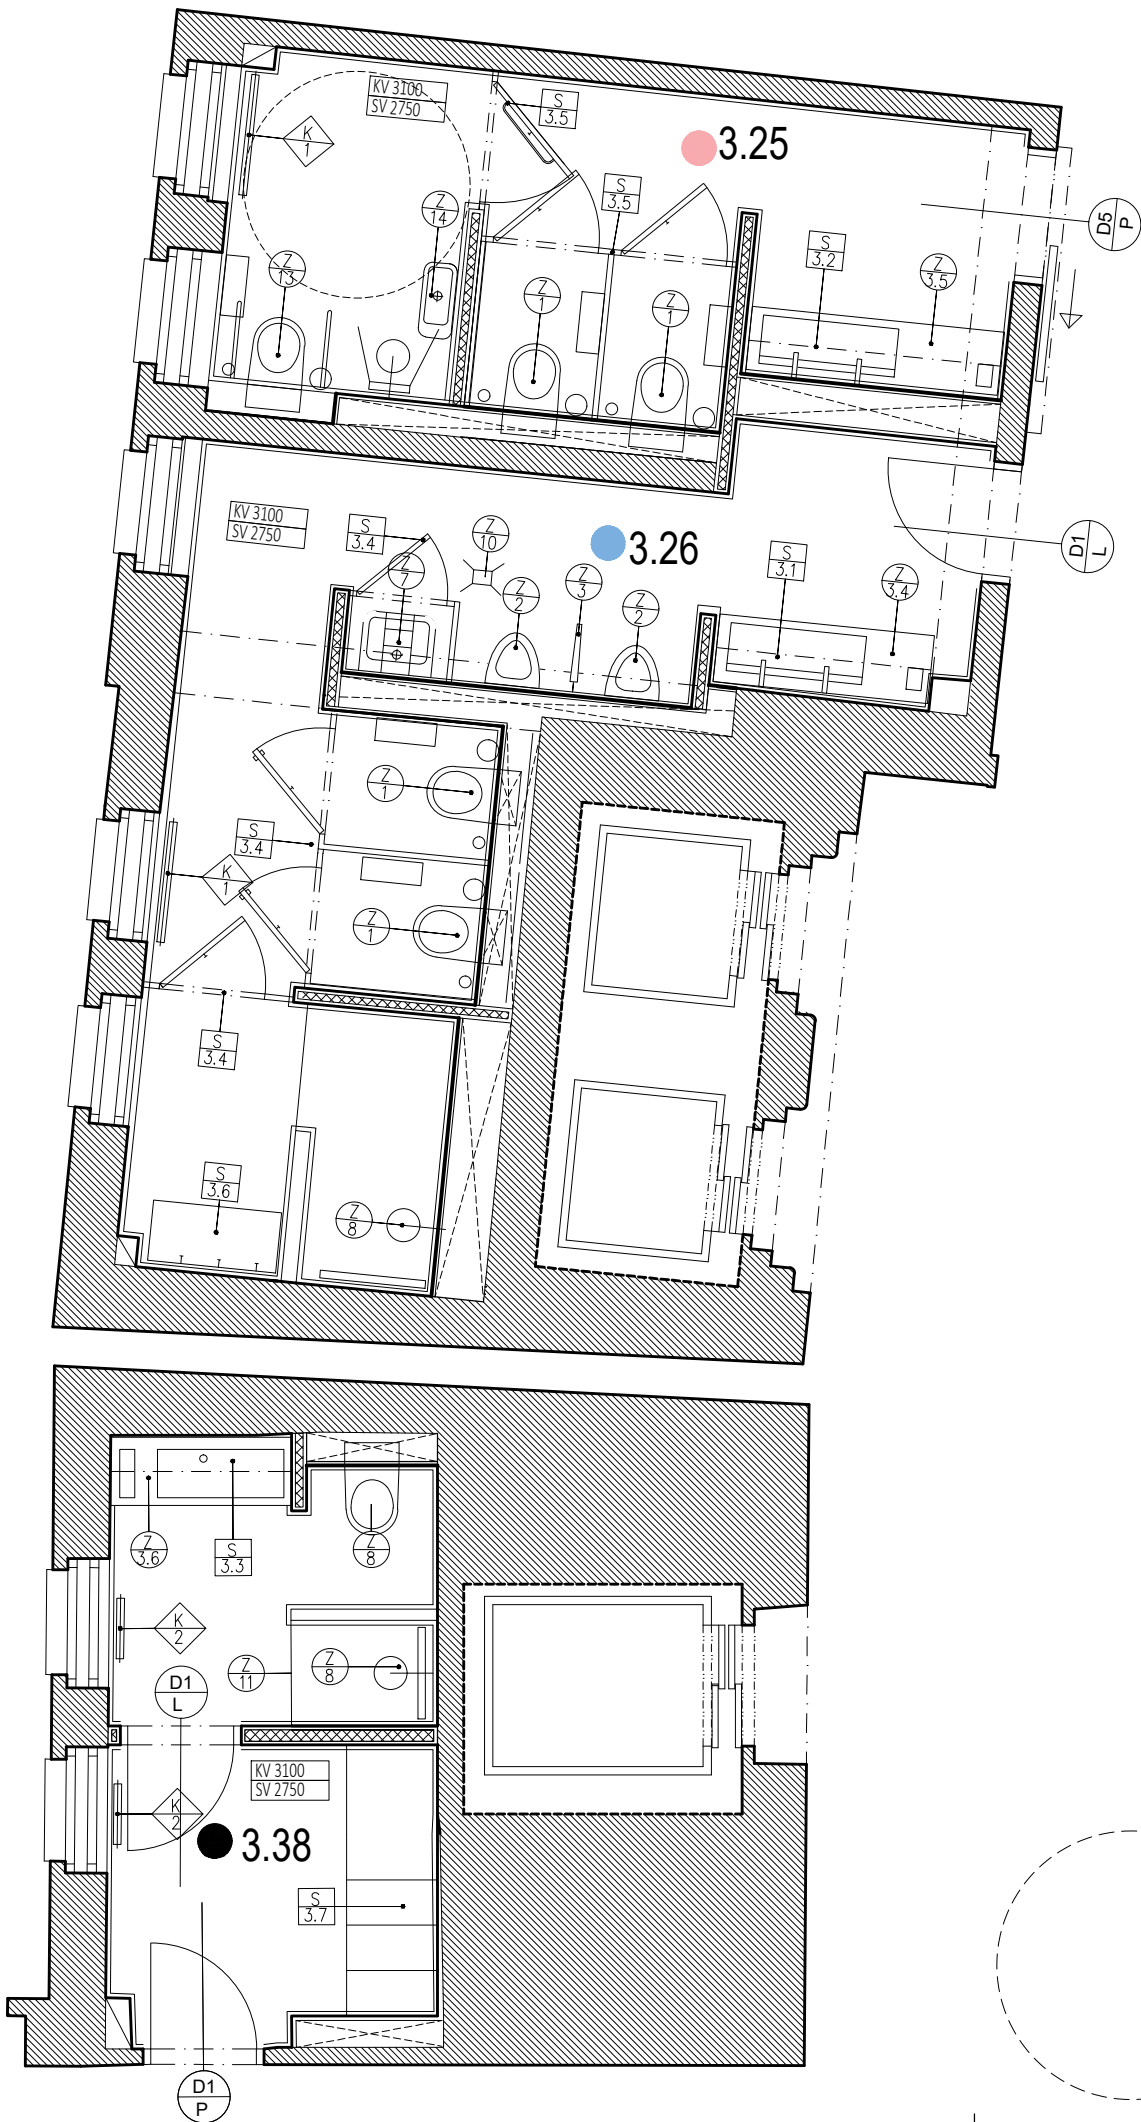

LEGENDA SANITA

POČET KS / PODLAŽIE

	WC MISA ZÁVESNÁ, SYSTÉM GEBERIT, (DODÁVATEĽ SA VYTENDRUJE) 2 TLAČÍTKO - MALÉ/VEĽKÉ SPLÁCHNUTIE, FARBA BIELA	5 ks
	PISOÁR ZÁVESNÝ (DODÁVATEĽ SA VYTENDRUJE) SPLÁCHNUTIE NA FOTOBUNKU	2 ks
	DELIACA STENA MEDZI PISOÁRMÍ (DODÁVATEĽ SA VYTENDRUJE) KERAMIKA BIELA - AKO SANITA	1 ks
	UMÝVADLO, UMEĽÝ KAMEŇ, BIELA (CORIAN ALEBO POD. - VYTENDRUJE SA) 2 x BATÉRIA NA FOTOB.,STOJANKOVÁ, FARBA CHRÓM (VYTENDRUJE SA)	1 ks
	UMÝVADLO, UMEĽÝ KAMEŇ, BIELA (CORIAN ALEBO POD. - VYTENDRUJE SA) 2 x BATÉRIA NA FOTOB.,STOJANKOVÁ, FARBA CHRÓM (VYTENDRUJE SA)	1 ks
	UMÝVADLO, UMEĽÝ KAMEŇ, BIELA (CORIAN ALEBO POD. - VYTENDRUJE SA) 1 x BATÉRIA NA FOTOB.,STOJANKOVÁ, FARBA CHRÓM (VYTENDRUJE SA)	1 ks
	VÝLEVKA (DODÁVATEĽ SA VYTENDRUJE) BATÉRIA, STENOVÁ NADOMIETKOVÁ, FARBA CHRÓM (VYTENDRUJE SA)	1 ks
	SPRCHA, RUČNÁ + FIX. RUŽICA, SPRCH. ŽLAB ZAPUSTENÝ BATÉRIA, PODOMIETKOVÁ, FARBA CHRÓM (VYTENDRUJE SA)	2 ks
	PODLAHOVÁ VPUSŤ, REPAS NA PÔVODNOM MIESTE PROTIPACHOVÁ ÚPRAVA (VYTENDRUJE SA)	1 ks
	SPRCHOVÉ DVIERKA - OTVÁRAVÉ (VYTENDRUJE SA)	1 ks
	WC MISA ZÁVESNÁ,BEZBARIÉROVÁ, SYSTÉM GEBERIT, (DODÁVATEĽ SA VYTENDRUJE) 2 TLAČÍTKO - MALÉ/VEĽKÉ SPLÁCHNUTIE, FARBA BIELA	1 ks
	UMÝVADLO, PRÍRUČNÉ, KERAMIKA, BEZBARIÉROVÉ,ÚSPORNÝ SIFÓN BATÉRIA, PÁKOVA, FARBA CHRÓM (VYTENDRUJE SA)	1 ks

LEGENDA STOLÁRSKE VÝROBKY

POČET KS / PODLAŽIE

	SKRINKOVÁ ZOSTAVA POD UMÝVADLO + ZRKADLO FARBA VIĎ. TABUĽKA STOLÁRSKÝCH VÝROBKOV	1 ks
	SKRINKOVÁ ZOSTAVA POD UMÝVADLO + ZRKADLO FARBA VIĎ. TABUĽKA STOLÁRSKÝCH VÝROBKOV	1 ks
	SKRINKOVÁ ZOSTAVA POD UMÝVADLO + ZRKADLO FARBA VIĎ. TABUĽKA STOLÁRSKÝCH VÝROBKOV	1 ks
	ZOSTAVA WC KABÍNOK (2ks) NA NOŽIČKÁCH (DODÁVATEĽ SA VYTENDRUJE) FARBA A BLIŽŠIA ŠPECIFIKÁCIA VIĎ. TABUĽKA STOLÁRSKÝCH VÝROBKOV	1 ks
	ZOSTAVA WC KABÍNOK (2ks) NA NOŽIČKÁCH (DODÁVATEĽ SA VYTENDRUJE) FARBA A BLIŽŠIA ŠPECIFIKÁCIA VIĎ. TABUĽKA STOLÁRSKÝCH VÝROBKOV	1 ks
	SKRINKA V SPRCHE+ DELIACA PRIEČKA FARBA A BLIŽŠIA ŠPECIFIKÁCIA VIĎ. TABUĽKA STOLÁRSKÝCH VÝROBKOV	1 ks
	SKRINKY UPRATOVAČKY FARBA A BLIŽŠIA ŠPECIFIKÁCIA VIĎ. TABUĽKA STOLÁRSKÝCH VÝROBKOV	1 ks

LEGENDA VYKUROVACÍCH PRVKOV

POČET KS / PODLAŽIE

	RADIÁTOR DOSKOVÝ, DĹŽKA mm FARBA BIELA	1 ks
	RADIÁTOR DOSKOVÝ, DĹŽKA mm FARBA BIELA	1 ks

+0,000 = +126,20 mm (BpV)

TVAR ARCHITEKTI		NÁZOV STAVBY: SOCIÁLNE PRIESTORY - NOVÁ RADNICA				REV 1
		MIESTO STAVBY: PRIMACIÁLNE NÁMESTIE 1, BRATISLAVA				
AUTORI PROJEKTU:	TVAR architekti s.r.o. Ing.arch. Tomáš Pohanič Ing.arch. Michal Buranovský	INVESTOR:	Hlavné mesto Slovenskej republiky Bratislava Primaciálne námestie 1, 814 99, Bratislava - Staré Mesto identif. č. 00603481	STUPEŇ PD:	DRS	
				PROFESIA:	ARCHITEKTÚRA	
VYPRACOVAL:	Ing.arch. Tomáš Pohanič	TYP:	REKONŠTRUKCIA, INTERIÉROVÉ RIEŠENIE	DÁTUM:	02/2020	
		VÝKRES:	PÔDORYS 3.NP 3.25, 3.26 , 3.38 ZARIAĎOVACIE PREDMETY	MIERKA:	1:50	
ZODPOVEDNÝ PROJEKTANT:	Ing.arch. Igor Pohanič			Č. VÝKRESU:	A03.5	

POZNÁMKY:

- PRE ÚČELY TEJTO PD JE +0,000 JE NA KAŽDOM PODLAŽÍ HORNÁ HRANA NÁŠLAPNEJ VRSTVY EXISTUJÚCEJ
- PODLAHY
- PRE ÚČELY TEJTO DOKUMENTÁCIE JE KONŠTRUKČNÁ VÝŠKA (KV) VÝŠKA OD HH PODLAHY PO SH STROPNEJ KONŠTRUKCIE TOHO, KTORÉHO PODLAŽIA, SVETLÁ VÝŠKA (SV) JE VÝŠKA OD HH PODLAHY PO SDK PODHLAD (AK SA TAM NACHÁDZA)
- SKUTOČNÉ ROZMERY POKYD NIE SÚ ZADANÉ, POKYD NIE SÚ ZADANÉ, POKYD NIE SÚ ZADANÉ
- MURIVO JE KÓTOVANÉ V ZÁKLADNÝCH ROZMEROCH, OTVORY V KOORDINÁČNÝCH ROZMEROCH
- DODRŽOVAŤ PREDPISY A ŠPECIFIKÁCIE VÝROBCOV STAVEBNÝCH PRVKOV
- PODLAHY DILATOVAŤ PODĽA PREDPISU VÝROBCU
- V PRÍPADE NEZROVNALOSTI KONTAKTOVAŤ PROJEKTANTA ALEBO STAVEBNÝ DOZOR
- ROZMERY NEZAZNÁČENÉ VO VÝKRESE NIE JE MOŽNÉ ODMERAŤ