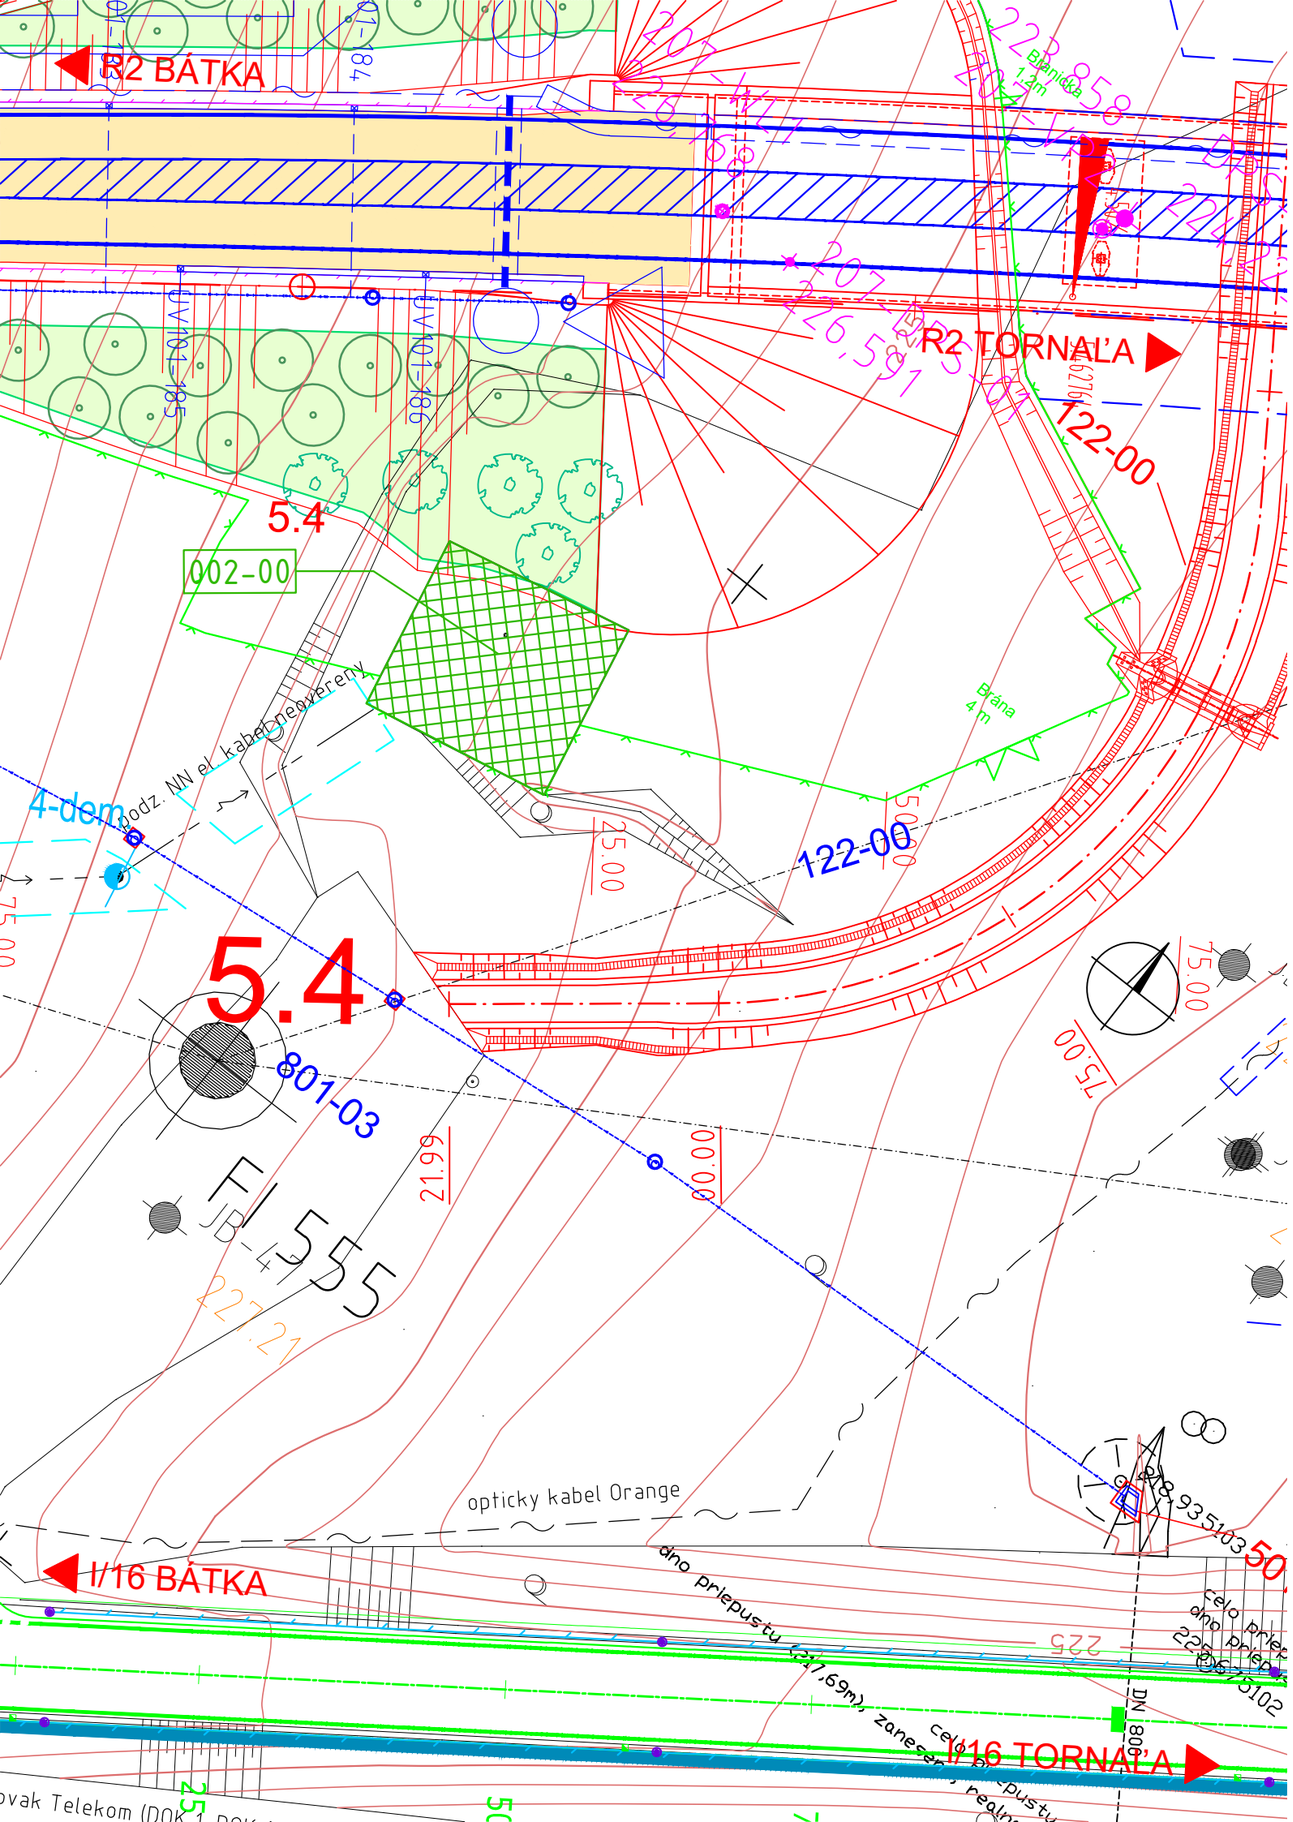

OBJEDNÁVATEĽ:

NÁRODNÁ DIAĽNIČNÁ SPOLOČNOSŤ

ZHOTOVITEĽ - ZDRUŽENIE "R2 ALFA 04 -ESP"

ALFA 04

ESP Consult

VEDÚCI ČLEN ZDRUŽENIA	ALFA 04 a.s.	Alfa 04 a.s. Jašíkova 6 821 03 BRATISLAVA
RIADITEĽ ING. J.FÜRST	Č. ZÁKAZKY 1841-00	
HLAVNÝ INŽINIER PROJEKTU ING. M. GOLÁB	ARCHÍVNE ČÍSLO 0096	

SÚRADNICOVÝ SYSTÉM S-JTSK	VÝŠKOVÝ SYSTÉM Bpv	
VYPRACOVAL ING. M. ČOPÁK	KONTROLOVAL ING. M. GOLÁB	ZODPOVEDNÝ PROJEKTANT ING. T. BRATKO
OBJEDNÁVATEĽ NÁRODNÁ DIAĽNIČNÁ SPOLOČNOSŤ, a.s.	OKRES (OBVOD) STAVBY RIMAVSKÁ SOBOTA	

002-00

Alfa 04 a.s.
Jašíkova 6
821 03 BRATISLAVA

RÝCHLOSTNÁ CESTA R2
BÁTKA - FIGA
OBJ. 002-00 DEMOLÁCIA MUROVANÉHO OBJEKTU V KM 5,410 R2 VPRAVO

SITUÁCIA

STUPEŇ DSP	FORMÁT 2x A4
DÁTUM 10.2019	Č. ZÁK. 1841-00
MIERKA	Č. ARCH. 0096
Č. VÝKRESU 2	Č. SÚPRAVY