


PRZEKRÓJ TYPOWY A-A  
SKALA 1:50

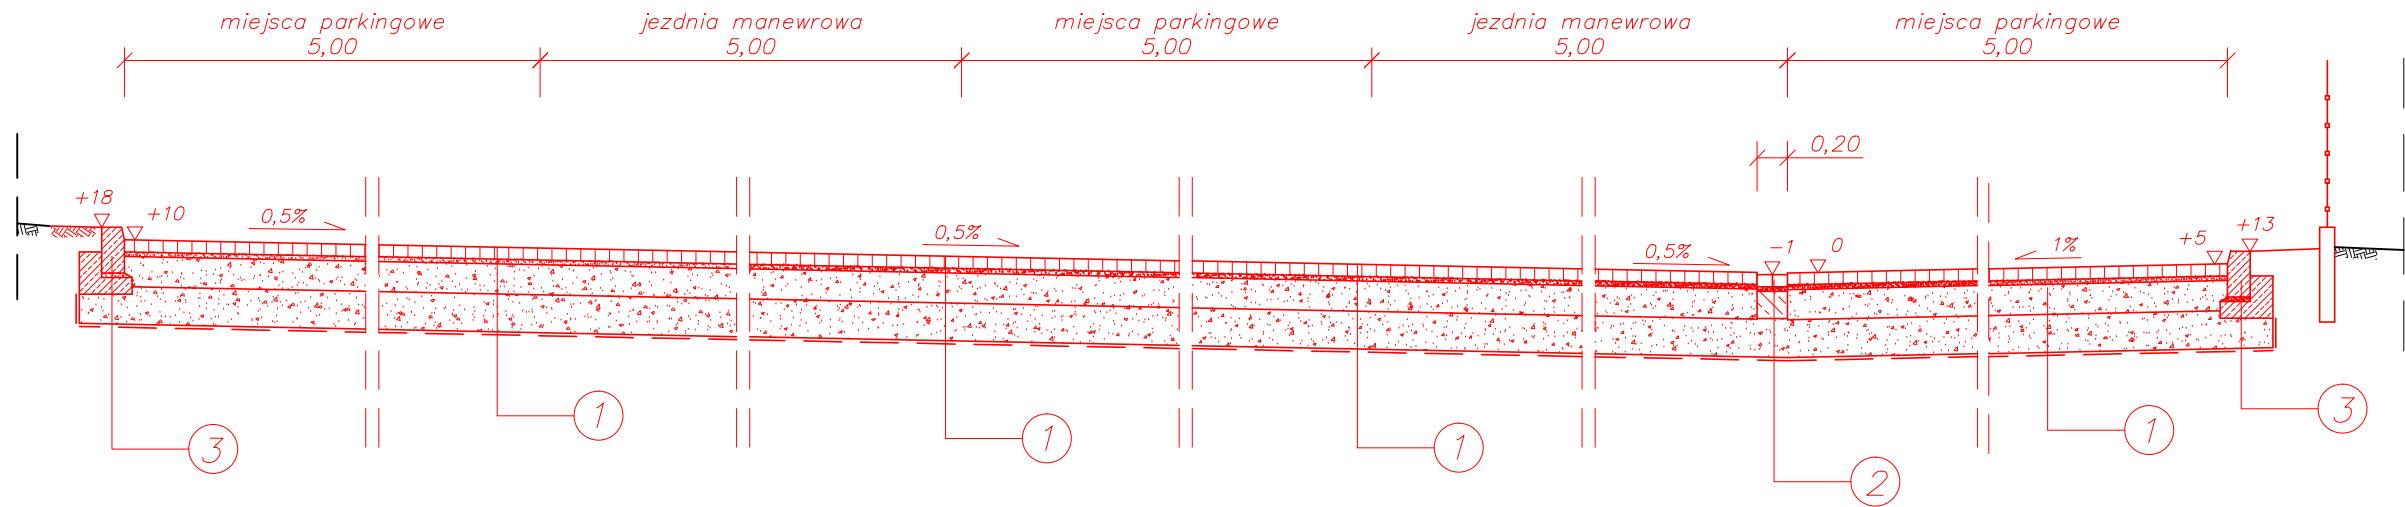

LEGENDA:


|   |      |  |
|---|------|--|
| 1 | 8cm  | kostka bruk. betonowa  |
|   | 3cm  | podsyпка cem.-piask.   |
|   | 20cm | podbudowa zasadnicza<br>kruszywo łam. 0-63 stab. mech.                     |
|   | 25cm | ulepszone podłoże<br>kruszywo nat. 0-63 stab. mech.<br>z domieszką cem. 3% |
|   |      | w-wa odcinająca - geowłóknina  |

Razem 56cm


2 wg szczegółu "A"

3 wg szczegółu "B"

SZCZEGÓŁ A  
SKALA 1:20

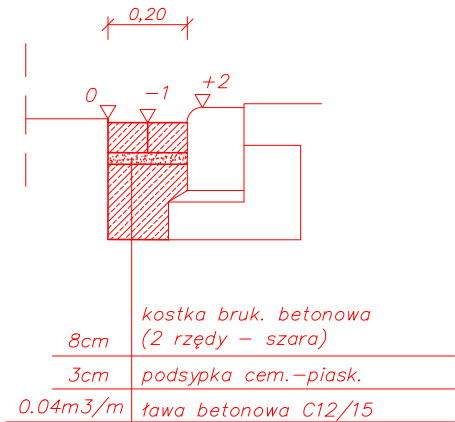

SZCZEGÓŁ B  
SKALA 1:20

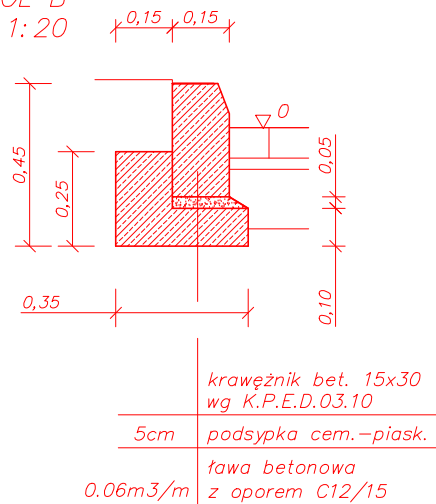

|  |                               |                |   |                  |
|--|-------------------------------|----------------|---|------------------|
| INWESTOR: <b>GMINA ANDRYCHÓW</b><br><b>RYNEK 15, 34-120 ANDRYCHÓW</b>  |                               |                |   |                  |
| TEMAT: <b>PROJEKT BUDOWLANY</b>  |                               |                | PODPIS:   |                  |
| <b>BUDOWA PARKINGU WRAZ Z PRZYŁĄCZEM KANALIZACJI DESZCZOWEJ I OŚWIETLENIEM<br/>NA DZ. NR 23, 9, 8/4, 8/6, 8/3, 3413/5 W M. INWAŁD, GM. ANDRYCHÓW<br/>W RAMACH ZADANIA PN<br/>"BUDOWA PARKINGU PRZY KOŚCIELE W INWAŁDZIE"</b><br><br><b>ADRES INWESTYCJI: DZ. NR 23, 9, 8/4, 8/6, 8/3, 3413/5 - OBRĘB EWIDENCYJNY: INWAŁD</b> |                               |                | PROJEKTOWAŁ:<br>mgr inż.<br>KAZIMIERZ CIOCHOŃ<br>Nr upr. 28/92 B-B<br>SPECJ. KONSTR.-INŻ.<br>w zakresie dróg    |                  |
|  |                               |                | SPRAWDZIŁ:<br>mgr inż. HENRYK FARON<br>Nr upr. 2/79 B-B/2768<br>specj. konstr. - inżynierska<br>w zakresie dróg |                  |
| PRZEDMIOT RYSUNKU: <b>PRZEKROJE NORMALNE</b>   |                               |                |   |                  |
| BRANŻA:<br>DROGOWA   | STADIUM: PROJEKT<br>BUDOWLANY | DATA: X 2018r. | SKALA: 1:50   | NR RYS: <b>2</b> |